


SAMVIRKNI TÆKJA

HÆÐ	HLUTI	SVÆÐI	KÆLIRAFTUR	STJÓRNSTÖÐ	HITANEMI	MÓTORLOKI	STOPPLOKI	STILLITÉ	OFNLOKAR	OFNAR
NR	NR	NR	NR	NR	NR	NR	NR	NR	NR	NR
1	A	21	15.795	15.796	15.797	15.798	15.799	15.800	15.801	101
1	A	22	15.802	15.803	15.804	15.805	15.806	15.807	15.808	102
1	A	23	15.809	15.810	15.811	15.812	15.813	15.814	15.815	103
1	A	24	15.816	15.817	15.818	15.819	15.820	15.821	15.822	104
1	A	25	15.823	15.824	15.825	15.826	15.827	15.828	15.829	105
1	A	25	15.830	15.831	15.832	15.833	15.834	15.835	15.836	140
1	A	26	15.837	15.838	15.839	15.840	15.841	15.842	15.836	140
1	A	27	15.843	15.844	15.845	15.846	15.847	15.848		
1	A	28	15.849	15.850	15.851	15.852	15.853	15.854	15.855	139
1	A	29	15.856	15.857	15.858	15.859	15.860	15.861	15.862	138

KERFISMYND

Í HVERJU RÝMI ER HITANEMI SEM SENDIR BOÐ TIL STJÓRNSTÖÐVAR
STJÓRNSTÖÐ SENDIR BOÐ TIL MOTORLOKA Á KÆLIRAFTI OG
OFNLOKA Á OFNUM
INNBLÁSTURSHITI Á LOFTI ER FASTUR EN ER BREYTT EFTIR ÚTIHITA


- ① MERKIR SVÆÐI EITT
- ② MERKIR SVÆÐI TVÖ OG SVO FRV.

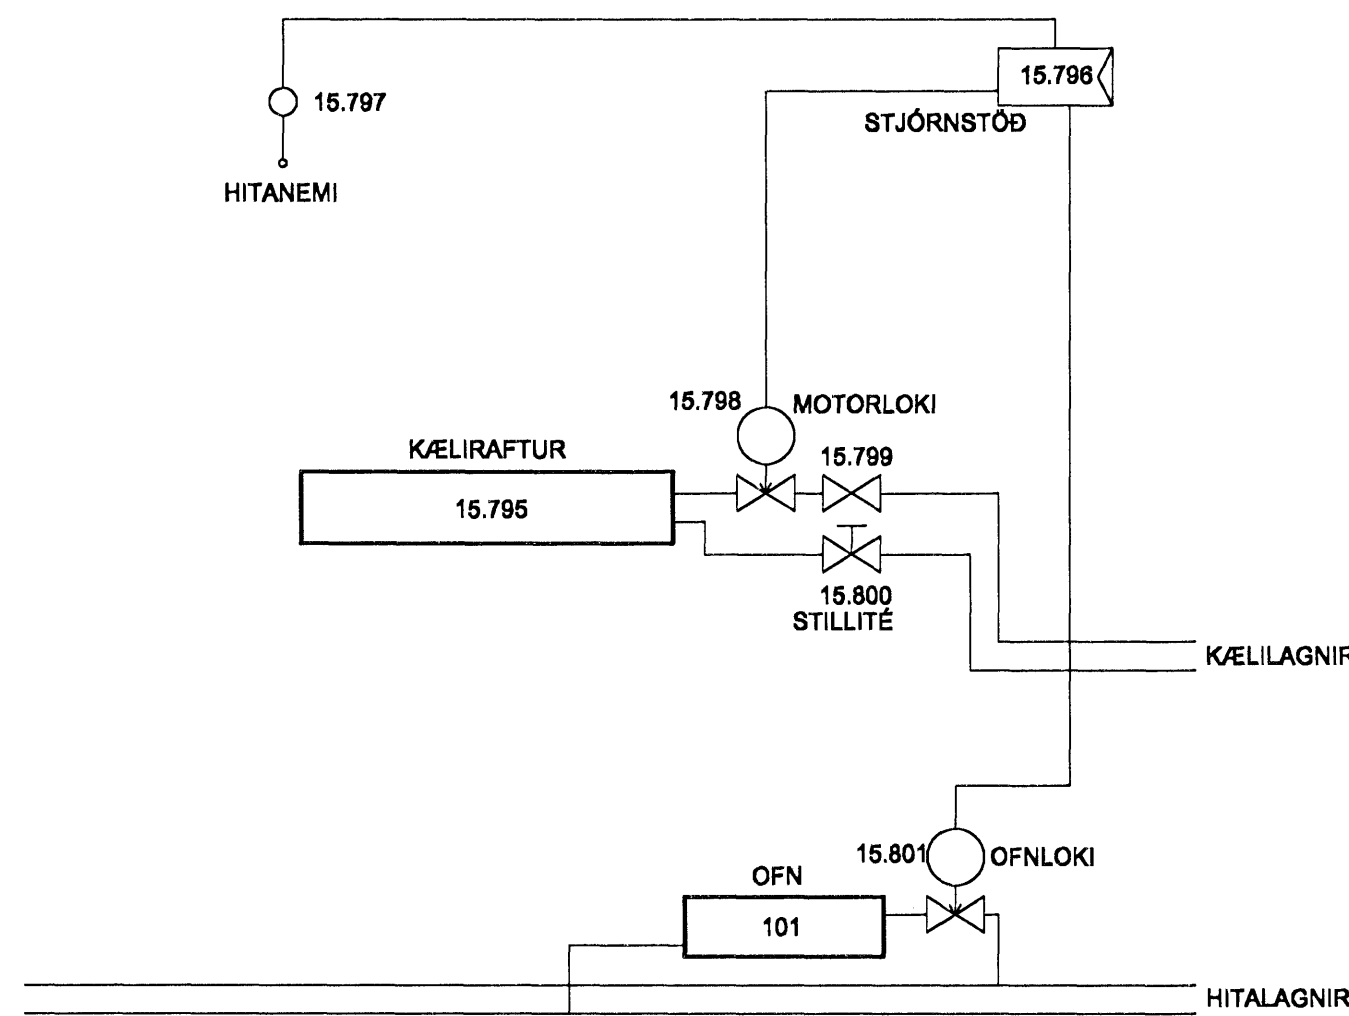

TÆKJALISTI

KÆLIRAFTUR LITILL 1800 mm
KÆLIRAFTUR MIÐ 2400 mm
KÆLIRAFTUR STÓR 3000 mm
MÓTORLOKI 0-10 V KV4 2,4 Ø 15
OFNLOKI MOTOR 0-10 V
STILLILOKI Ø 20

1 HÆÐ
MERKING SVÆÐA.

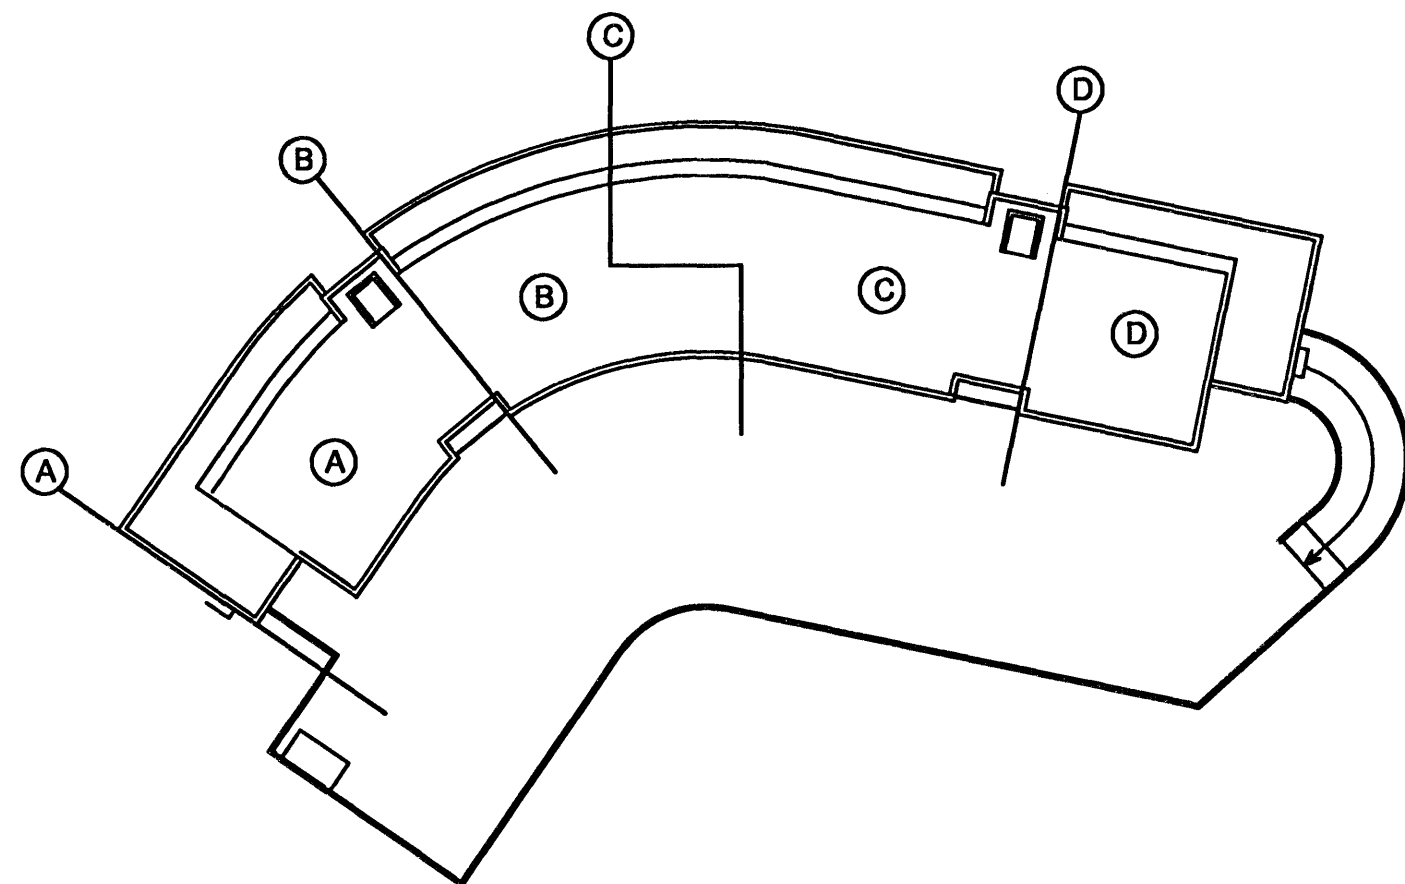

Byggingastofurinn Hafnarfjörður
Alþróttibanc
21.09.2006

[Handwritten signature]

Útg. Dags. Skýring Hannað/Yfirfarð

VSB

VERKFRÆÐISTOFA

BÆJARHRAUN 20 · 220 HAFNARFJÖRDUR · KENNIT. 710796-2899
vsb@vsb.is · Sími 585 8600 · Fax 585 8610 · www.vsb.is

Áritun sérhönnuðar Sveinn Áki Sverrisson kt. 230855-5609

Verkefni DALSHRAUN 1 HAFNARFIRÐI

Verkefnið LOFTRÆSING

KERFISMYND 1. HÆÐ

Hannað PJK	Teknað PJK	Yfirfarð SÁS	Klarð / A1	Síða -
Dags. 15.09.06	Verkefni 03841	Tækning L41	Útgáfa -	