


ÚTSOG			
NR.	GERÐ.	STÆRD/DREIFARI/BOX	TEG.
U1	ÚTSOGSVENTILL, HVITUR MED LAUSRI KEILU OG BRÆDIVARI 26 L/s, 25dB (A)	100	
U2	ÚTSOGSVENTILL, HVITUR MED LAUSRI KEILU OG BRÆDIVARI 35 L/s, 25dB (A)	125	
U3	ÚTSOGSVENTILL, HVITUR MED LAUSRI KEILU TIL LOFTMAGNSSTILLINGAR 85 L/s, 25dB (A)	200	
U4	ÚTSOGSVENTILL, HVITUR MED LAUSRI KEILU TIL LOFTMAGNSSTILLINGAR 85 L/s, 25dB (A)	200	

INNBLÁSTUR			
NR.	GERÐ.	STÆRD/DREIFARI/BOX	TEG.
11	KÆLIRAFTUR, INNFELLDUR Í KERFISLOFT, HVITUR 36 L/s, 25dB (A)	1.800 mm	
12	KÆLIRAFTUR, INNFELLDUR Í KERFISLOFT, HVITUR 48 L/s, 25dB (A)	2.400 mm	
13	KÆLIRAFTUR, INNFELLDUR Í KERFISLOFT, HVITUR 60 L/s, 25dB (A)	3.000 mm	
14	DREIFARI, HVITUR MED SLÉTTA NEDRIPLÖTU OG BOXI TIL LOFTMAGNSSTILLINGAR 30 L/s, 25dB (A)	160/125	


#### LOFTSTOKKAR OG TENGISTYKKI:

- STOKKAR OG TENGISTYKKI ERU ÝMIST SÍVALIR EDA FERKANTADIR.
- STOKKAR ERU ÚR GALV. STÁLPLÖTUM, LAGMARKSPYKKT SEM HÉR SEGIR:  
 ÞVERMÁL EDA STÆRSTA HLID < 300mm : ÞYKKT 0,63mm  
 ÞVERMÁL EDA STÆRSTA HLID 301–750mm : ÞYKKT 0,8mm  
 ÞVERMÁL EDA STÆRSTA HLID 751–1400mm : ÞYKKT 1,0mm  
 ÞVERMÁL EDA STÆRSTA HLID 1401–2200mm : ÞYKKT 1,25mm  
 ÞVERMÁL EDA STÆRSTA HLID ≥2200mm : ÞYKKT 1,5mm
- KERFI SKULU MINNST UPPFYLLA ÞÉTTLEIKAFLÖKK B SKV. DS 447.
- ALLAR HLIDAR Í KÖNTUDUM STOKKUM SKAL STYRKJA MED KROSSBROTI.
- STOKKAR SKULU HENGDIR Í STEYFU MED 10mm SNITTENIUM MÚRBOLTUM.
- VID ALLAR BRUNA- OG SPJALDLOKUR KOMI GAUMLÖGUR.
- FRÁGANGUR SKAL VERA Í SAMREMI VID GILDANDI STADLA OG REGLUGERDIR.

SL = STILLILOKA  
 ML = MÓTORLOKA  
 BL = BRUNALOKA  
 RL+BL  
 GL = GAUMLÖGA

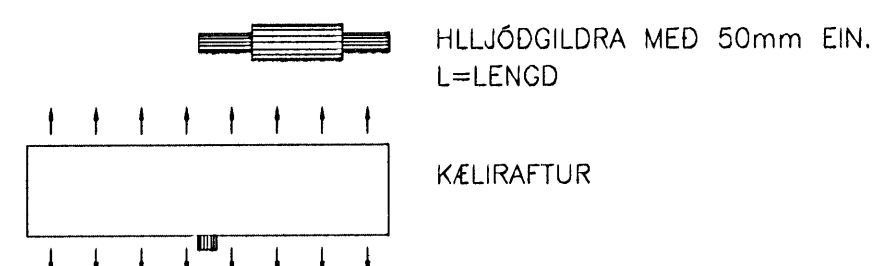

#### SKÝRINGAR:

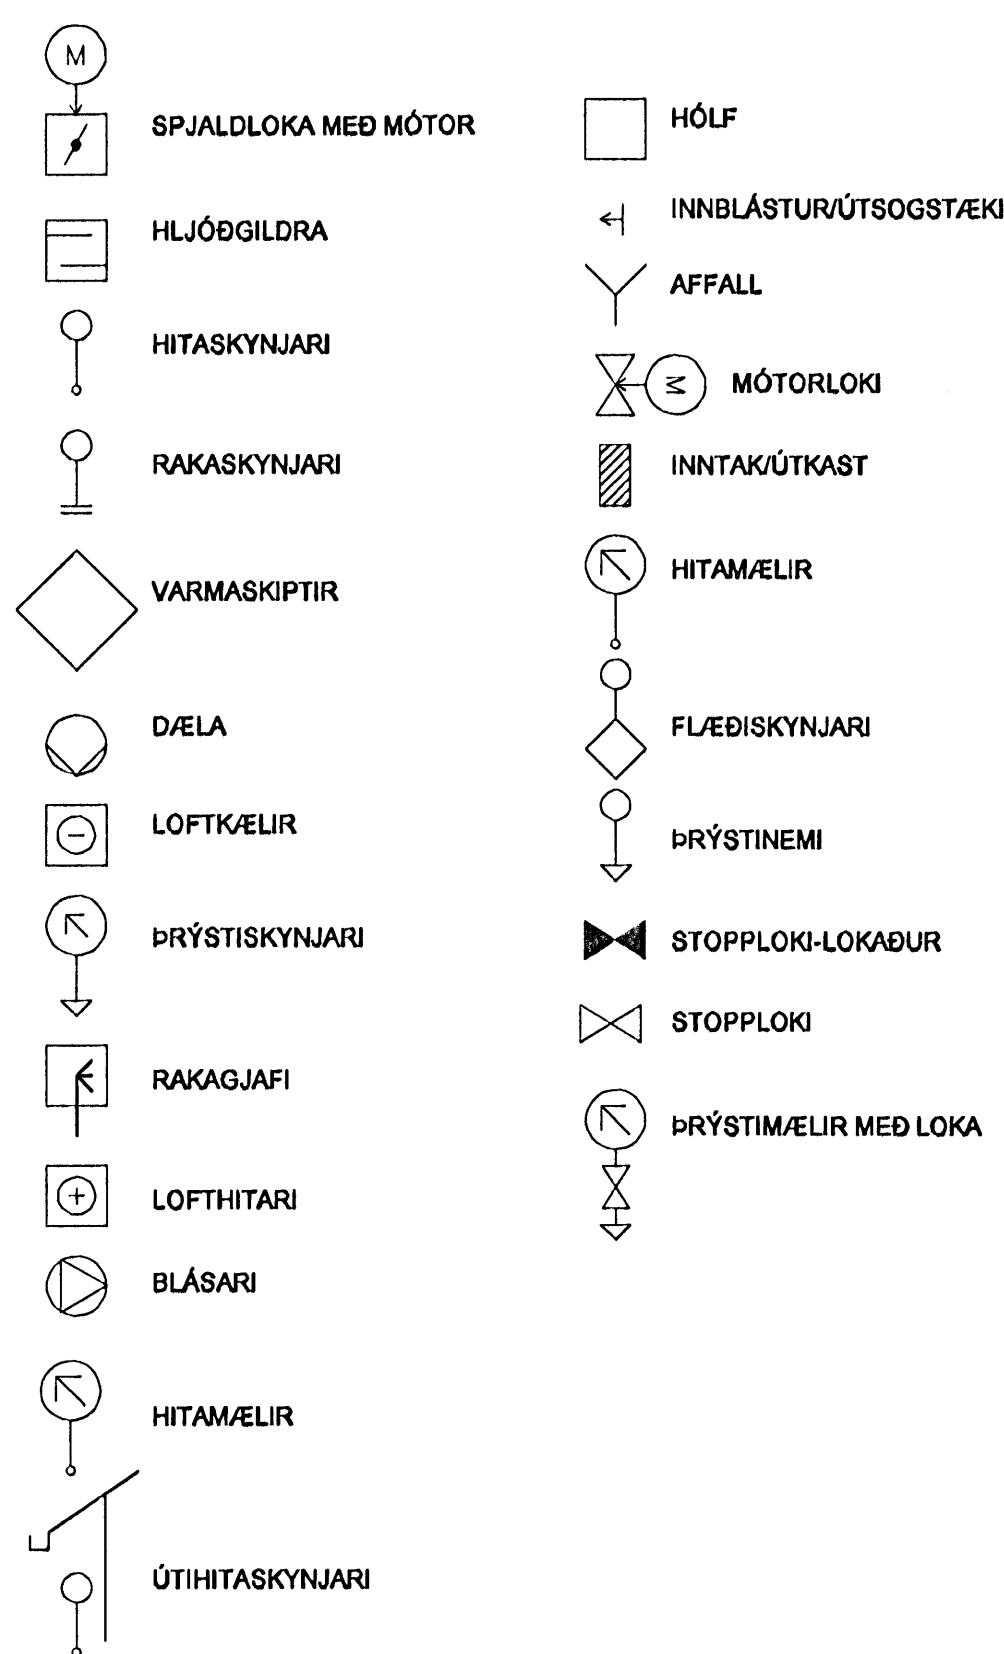

26.09.2005

A	26.09.05	BEIT VÍÐ SKÝRINGUM OG TÖFLU YFIR RISTAR OG DREIFARA	BS	SAS
ÚTG.	DAGS.	BREYTING:	HANNAÐ	SAMP.
DALSHRAUN 1 HAFNARFIRÐI		KENNISNIÐ LOFTRÆSING		
VSB VERKFRÆÐISTOFA		Áritun lögg. hönnuða: Sveinn Áki Sværissón kt.230855-5609		
BÉJARHRAUNI 20-220 HAFNARFJÖRÐUR Heimasíða: www.vsb.is • Netfang: vsb@vsb.is Sími:585-8600 Fax 585-8610-kt:710796-2899		Hannað: ÁP	Teiknað: ÁP	
FRV		Máli: 1:50/1:20	Yfirfarir: SAS	
		Dags: 12.01.05	Nr: 03841-LOOA	