
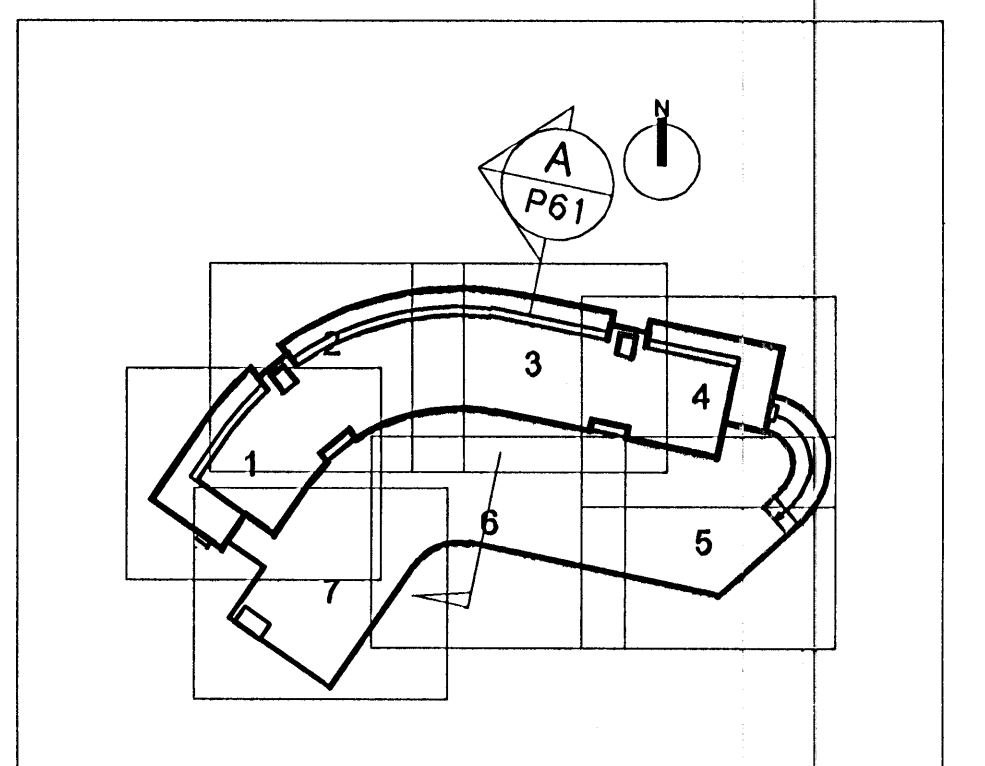


- (A) VEGGFESTING FYRIR OFN
- (B) OFN CP/(22)/210, L. 2400, 1640 W
- (C) FRAMRÁS HITAVEITU
- (D) VEGGFESTING FYRIR OFN
- (E) BAKRÁS HITAVEITU

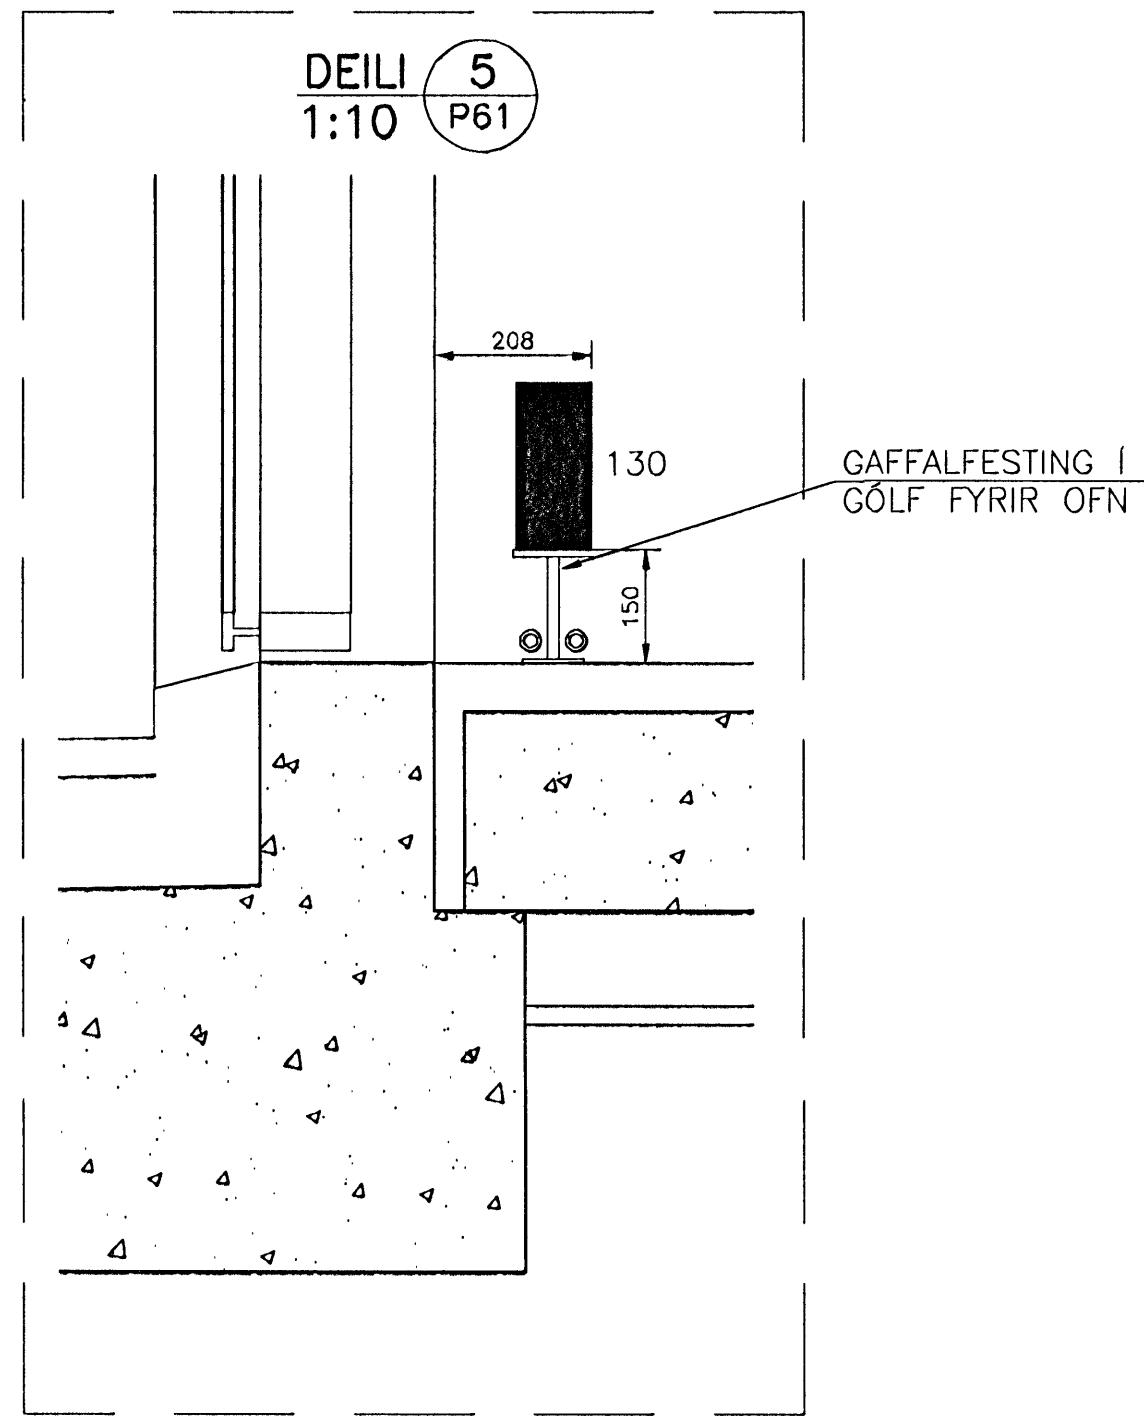

ALLAR ALMENNAR SKÝRINGAR SJÁ TEIKN. PÓÐ 25.01.2005

C	22.09.2005	SNID LAGNAKERFI 4 OG 5 HÆÐ	KM	SÁS
B	17.08.2005	KÆLIVATNSLÖGN FÆRD TIL	JGR	SÁS
A	29.06.2005	SETT INN STÆRD Á KÆLIVATNSLÖGNUM		
GTG.	DAGS.	BREYTING:	HANNAÐ	SAMP.

DALSHRAUN 1 HAFNARFIRDI		SNID OG FL.
VSB VERKFRÆÐISTOFA		Áritun lögg. hönnuða: Sveinn Áki Sverrisson KT/230855-5609
BEJARHRAUNI 20+220 HAFNARFJÖRDUR Helmasíða: www.vsb.is • Netfang: vsb@vsb.is Sími: 585-8600 Fax 585-8610 • KT: 710796-2899	Hannað: SÁS/Ab Móti: 1:50/1:10 Dags: 12.01.05	Teiknað: KM/Ab Yfirfarð: SÁS Nr: 03841-P61C