

Ryðfrír L-vinkill, 20x20x2 mm. Skrást við vatnsflöndan krossvið.

Formbeygð flösking Gr öli, 2 mm, samlit klæðing. Krakst utan um vinkil og skrást í þakkant að inn- og vandrú.

Tjúppappi milli hiffar og krossviðar.

Vatnsflöndur grenikrossviður, 18 mm. Skrást með ryðfrum undirskúðum rekinögum ofan í þakkant.

Gagnvarinn eða harðviðarflögur v/vatnshalla þakkants. Skrást ofan í þakkant.

Þakpappi, 3 lög, Copal Mono 550 P-X eða samb., eidsaðinn á þakflötu og upp á nið á veggs og ofan á hann.

Formbeygður blökkvasi vegna öflaftunar þaks, 400x35x45 mm, c/c u.þ.b. 1500 mm (máju-sattur fyrir ofan hver glugga á 5. hæð), með flugnaneti. Steypist inn í þakkant.

Vatnsflöndur grenikrossviður, 21 mm. Skrást, c/c 300 mm, með ryðfrum/heltgölvandiðum undirskúðum skrást, þvermál 4 mm, lengd 75 mm, ofan í lektur.

Reim 330x140. 200 mm steinullareinangrun með ölmum vindpappa.

Rakavarnarlag. Lektur, 45x45 mm, c/c 600 mm. Skrást ofan í sperru með ryðfrum/heltgölvandiðum fránskum skrást, þvermál 10 mm, lengd 125 mm. Þara skal fyrir skráta gegnum lektu. Lektur skulu enda á fyrstu sperru frá vegg vegna þverlaftunar milli lektuhöfa.

9 Þakkantur
234 Löðrétur sérhluti

25 mm roofmate með öflöndu öli samlitu gluggakerfi. Skrást við þakkant með ryðfrum 8x120 mm öflum c/c 600 mm.

Þrikantliti. Stærð misjöfn. Í þess að myndu vatnshalla að niðurföllum.

3 Þakkantur
207 Löðrétur sérhluti


Vatnsflöndur grenikrossviður, 21 mm. Skrást, c/c 300 mm, með ryðfrum/heltgölvandiðum undirskúðum skrást, þvermál 4 mm, lengd 75 mm, ofan í lektur.

200 mm steinullareinangrun með ölmum vindpappa.

Reim 330x140. Rakavarnarlag.

Lektur, 45x45 mm, c/c 600 mm. Skrást ofan í sperru með ryðfrum/heltgölvandiðum fránskum skrást, þvermál 10 mm, lengd 125 mm. Þara skal fyrir skráta gegnum lektu. Lektur skulu enda á fyrstu sperru frá vegg vegna þverlaftunar milli lektuhöfa.


4 Þak
205D Löðrétur sérhluti

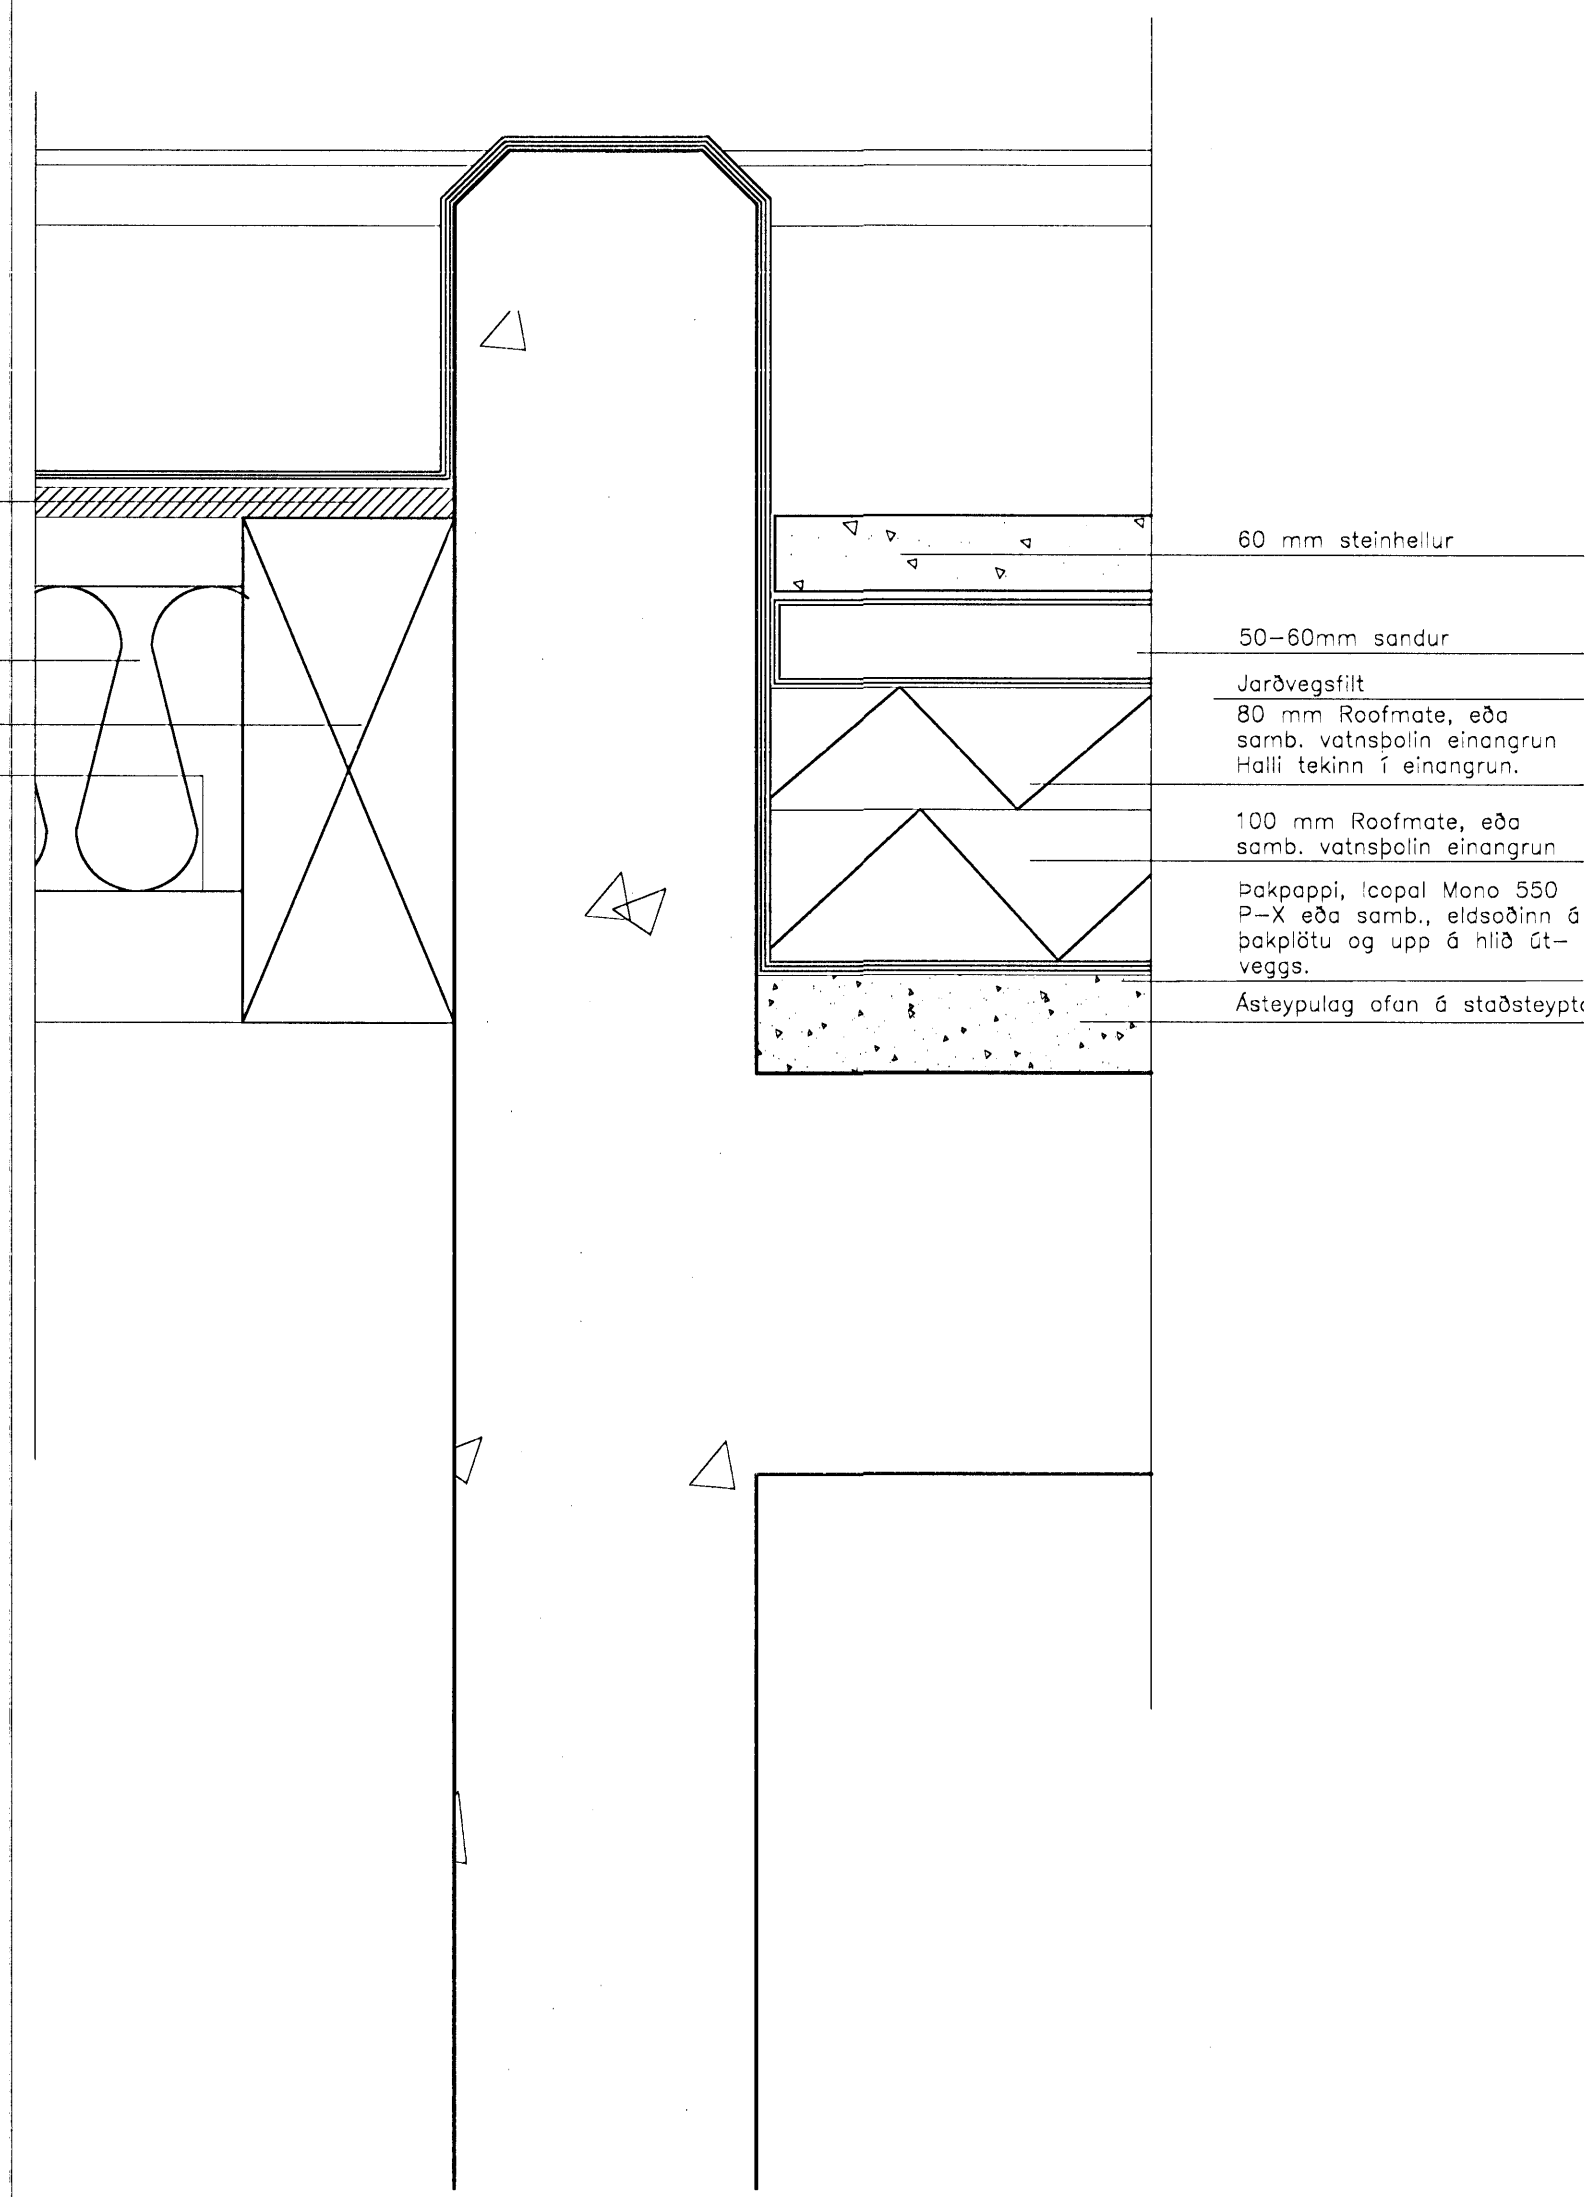

C:
B:
A:

BREYTINGAR:

LYKILMYND:

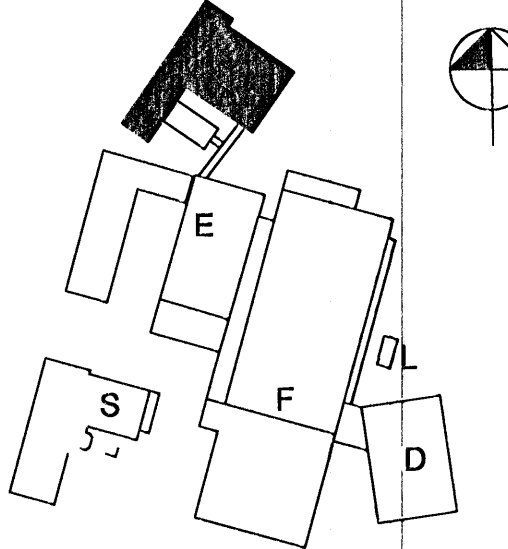

DAGS:

VERKKAUPI:



REYKJAVÍKURVEGUR 80.
BYGGINGARHLUTI: R-RANNSÓKNARHÖS

SÉRHLUTAR

VERK: DAGS: 25.07.2005
KVARDI: 1:5 TEIKNAD: GPB
SKRÁ: Sérhlutar.DWG

ÚTI INNI

ARKITEKTAR

ÞINGHOLTSSTRÆTI 27 101 REYKJAVÍK
SÍMAR 5527660 & 5627660 FAX 5527661
NETFANG ui@ui.is
VEFFANG http://www.ui.is

BALDUR Ó. SVAVARSSON ARKITEKTAR FAI
120357-5149

JÓN ÞÓR ÞORVALDSSON ARKITEKTAR FAI
021258-7579

TEIKNINGANR: A-R-315 BREYTING:

