

Loftunarbíl, 20 mm.
 Halldreginn L-burðarvinkill, 4x40x
 100 mm, Gr 6i. Fastist við L-vinkla
 burðarkerfis.
 L-vinkill burðarkerfis, 4x40x40 mm.
 Boltast í tréburðargrind með M12 franskri skrútur-
 botlum c/c 850 mm lárétt og c/c
 900 mm lóðrétt.


150 mm steinull, 80 kg/m³
 Gluggafloening. Farnsbeygð floening
 Gr 2.0 mm 6i samlit klæðningu.
 Skrifst í gluggaprófi og klemmist
 milli L-prófa og flaklæðingar.
 Endanleg starð ákvarðat & bygg-
 ingarstað þegar gluggi er ísettur.

Fjarlægðarkubbur glugga-/hurðarkerfis.

Aerofíl svamppulsa
 Kitti.

Hörð gíspjota, 13 mm, 2 stk. vegna
 eldvarnar stölburðarvirkis t.d. GR 13
 eða samb.

B Gluggar/léttur útveggur
 204 Lórétt deili

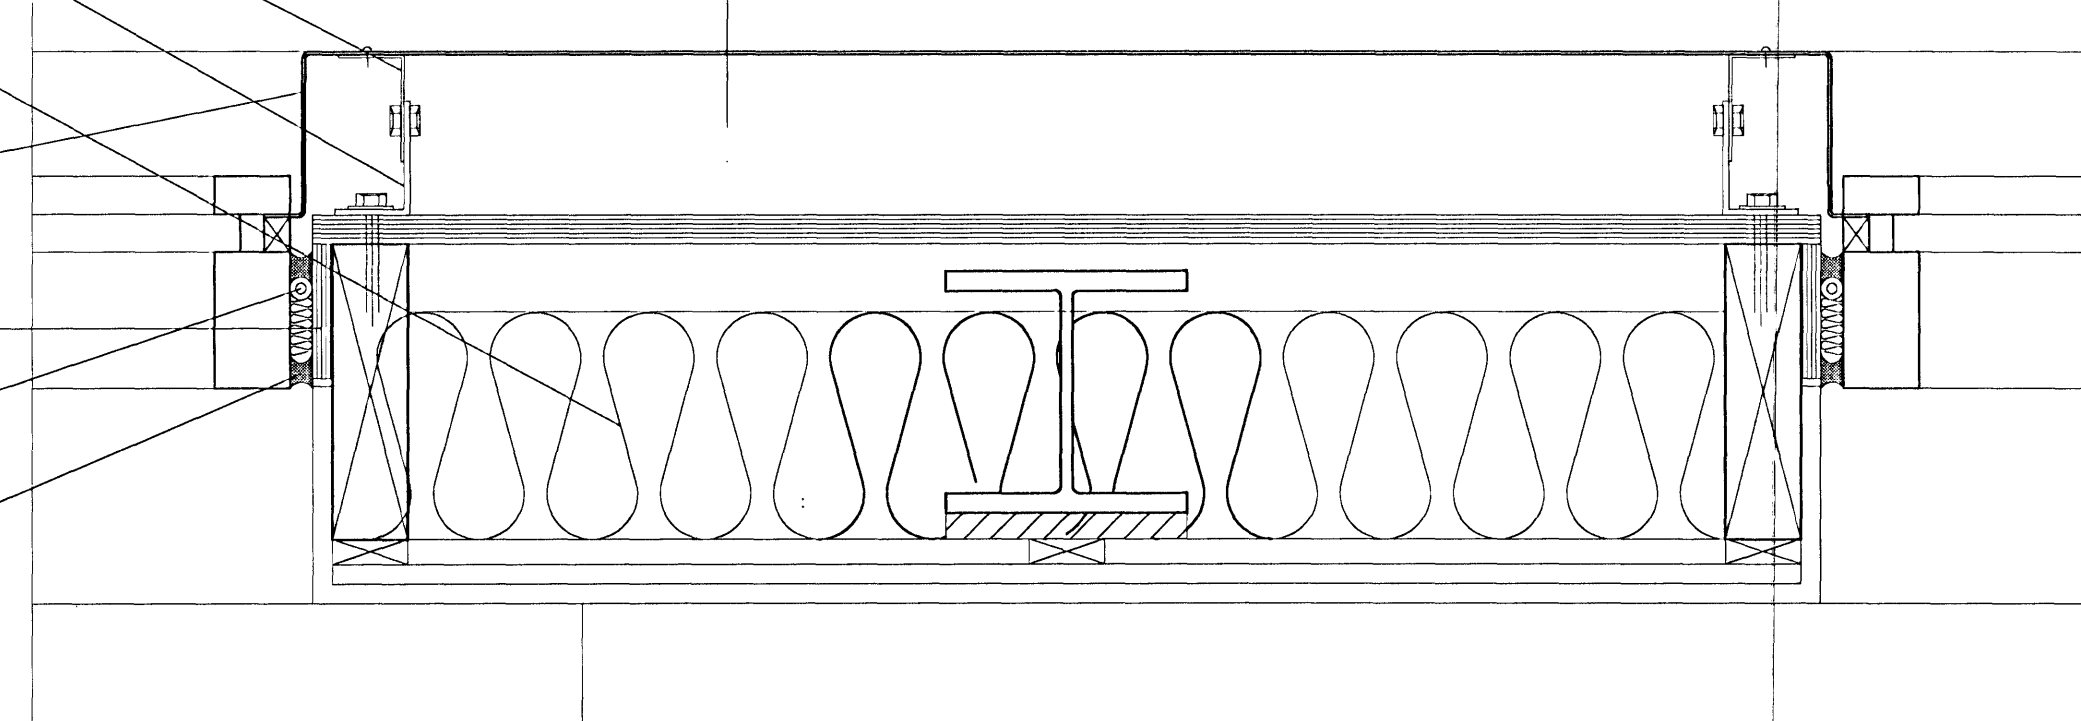

C:


B:

A:

BREYTINGAR:

DAGS:

LYKILMYND:

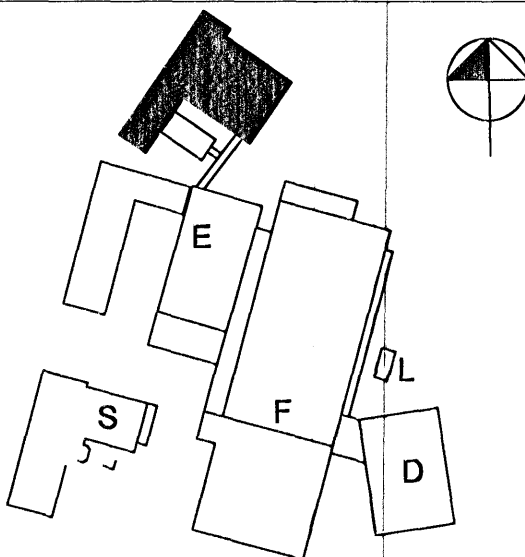

VERKKAUPI:



REYKJAVÍKURVEGUR 80.
 BYGGINGARHLUTI: R-RANNSÓKNARHÓS

SÉRHLUTAR

VERK: DAGS: 25.07.2005
 KVARDI: 1:5 TEIKNAD: GSB
 SKRÁ: Sérhlutar.DWG

ÚTI INN

ARKITEKTAR

BINGHOLTSSSTRETI 27 101 REYKJAVÍK
 Símar 5527890 & 5827890 FAX 5527891
 Netfang: uti@ul.is
 Veffang: http://www.uti.is

BALDUR Ó. SVAVARSSON ARKITEKTAR FAJ
 120357-5149

JÓN ÞÓR ÞORVALDSSON ARKITEKTAR FAJ
 021256-7579

TEIKNINGANR: **A-R-318**

BREYTING:

20. JULI 2005
[Signature]