


G1 19stk. gluggi með opnanlegu fögum

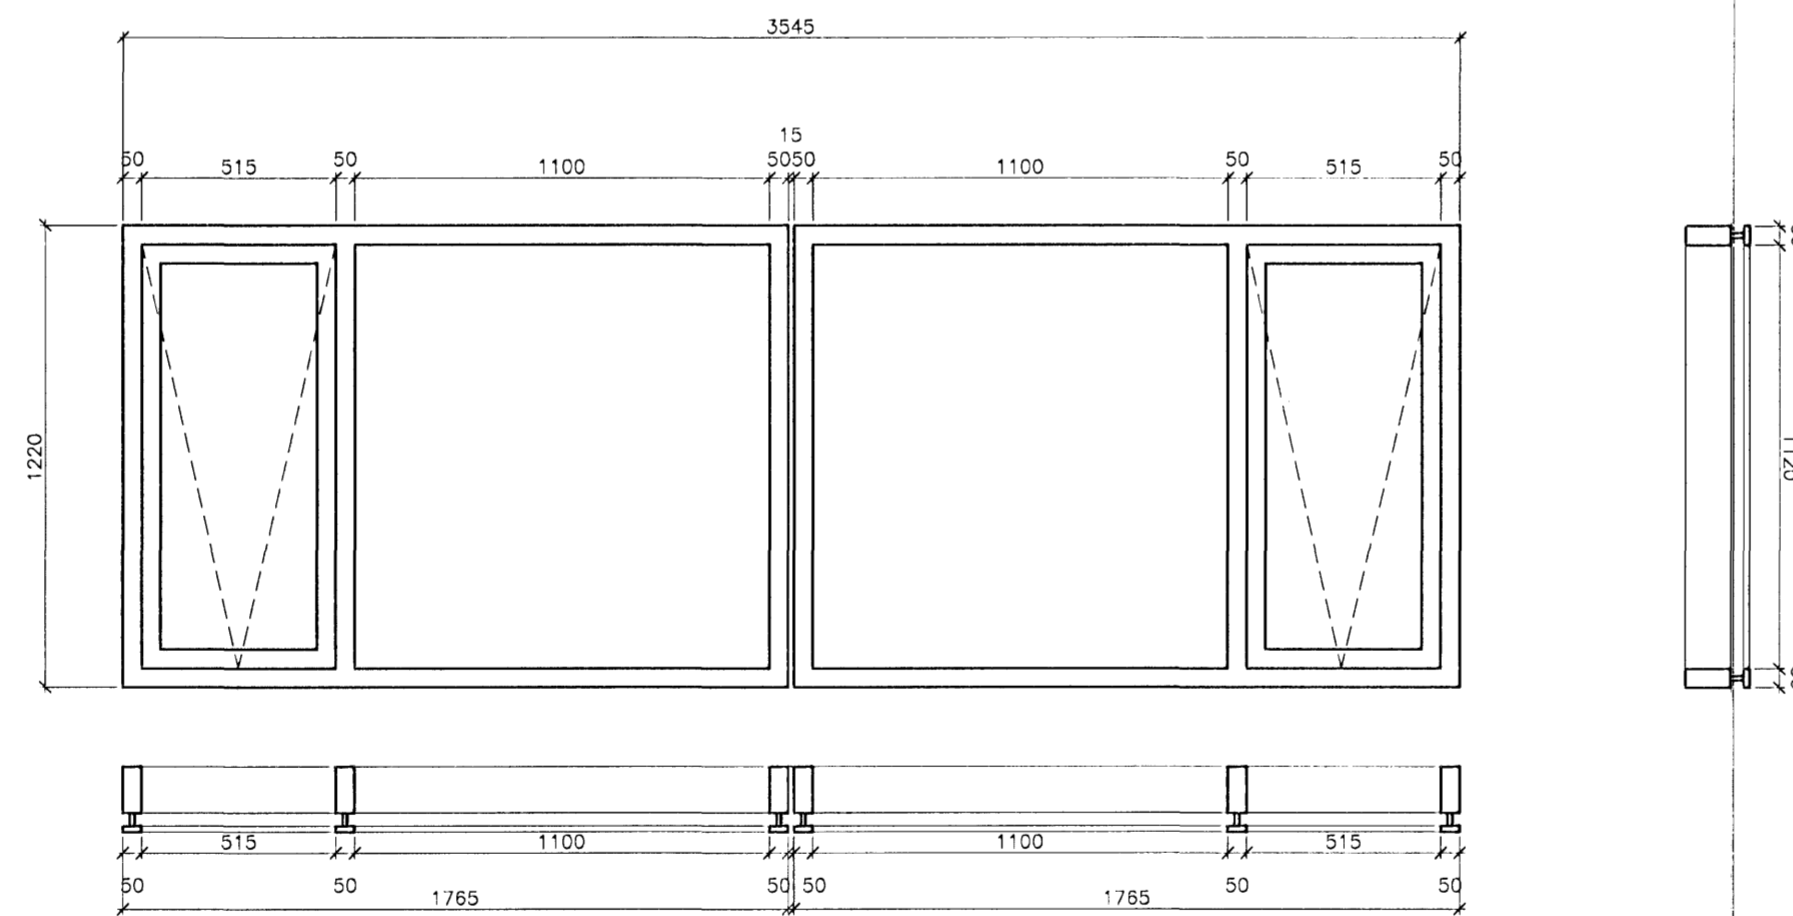

G2 6 stk. gluggi með opnanlegu fögum

SKÝRINGAR

ATH. Gluggaframleiðandi skal mæla fyrir gluggum og hurðum á byggingastað áður en smíði þeirra hefst.

Almennt gildir um teikningu þessa að gluggar/hurðir eru teiknaðir utanfrá ef ekki annað er tekið fram.

Utanmál glugga/hurða skv. teikningu eru nettó smíðamál karma. Búð er að draga frá 15 mm á alla kanta fyrir fúgu frá stöypugati.

ATH. Allir gluggar og hurðir skuli í hvítetna uppfylla allar kröfur bygging- arreglugerðar um styrk, svignun o.fl. vegna vindálags og aannrra áhrifavalda.

Gler glertegund 4Hc-15-4 (Suncool brillant), eða sambærilegt og með solarfactor (SF) minnst 44.

C:10.03.2005


B:01.03.2005

A:10.02.2005

BREYTINGAR: Upplýsingar um gler breytt

DAGS:

LYKILMYND:

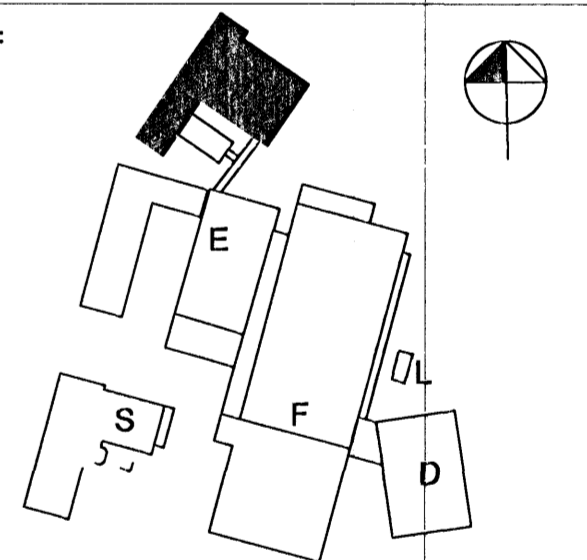

VERKKAUPI:



REYKJAVÍKURVEGUR 80, REYKJAVÍK
BYGGINGARHLUTI: R-RANNSÓKNARHÚS

VERKTEIKNING

GLUGGAYFIRLIT 4. HÆÐ

VERK: DAGS: 25.07.2005

KVARDI: 1:20 TEIKNAD: JGM

SKRÁ: .DWG

20. JULI 2005
[Handwritten signature]

ÚTI INNI

ARKITEKTAR

ÞINGHOLTSSTRÉTI 27 101 REYKJAVÍK
SÍMAR 5527660 & 5627660 FAX 5527661
VEFFANG http://www.uti.is

BALDUR Ó. SVAVARSSON ARKITEKTAR FAI
120357-5149

JÓN ÞÓR ÞORVALDSSON ARKITEKTAR FAI
021258-7579

TEIKNINGARNR: **A-406**

BREYTING: