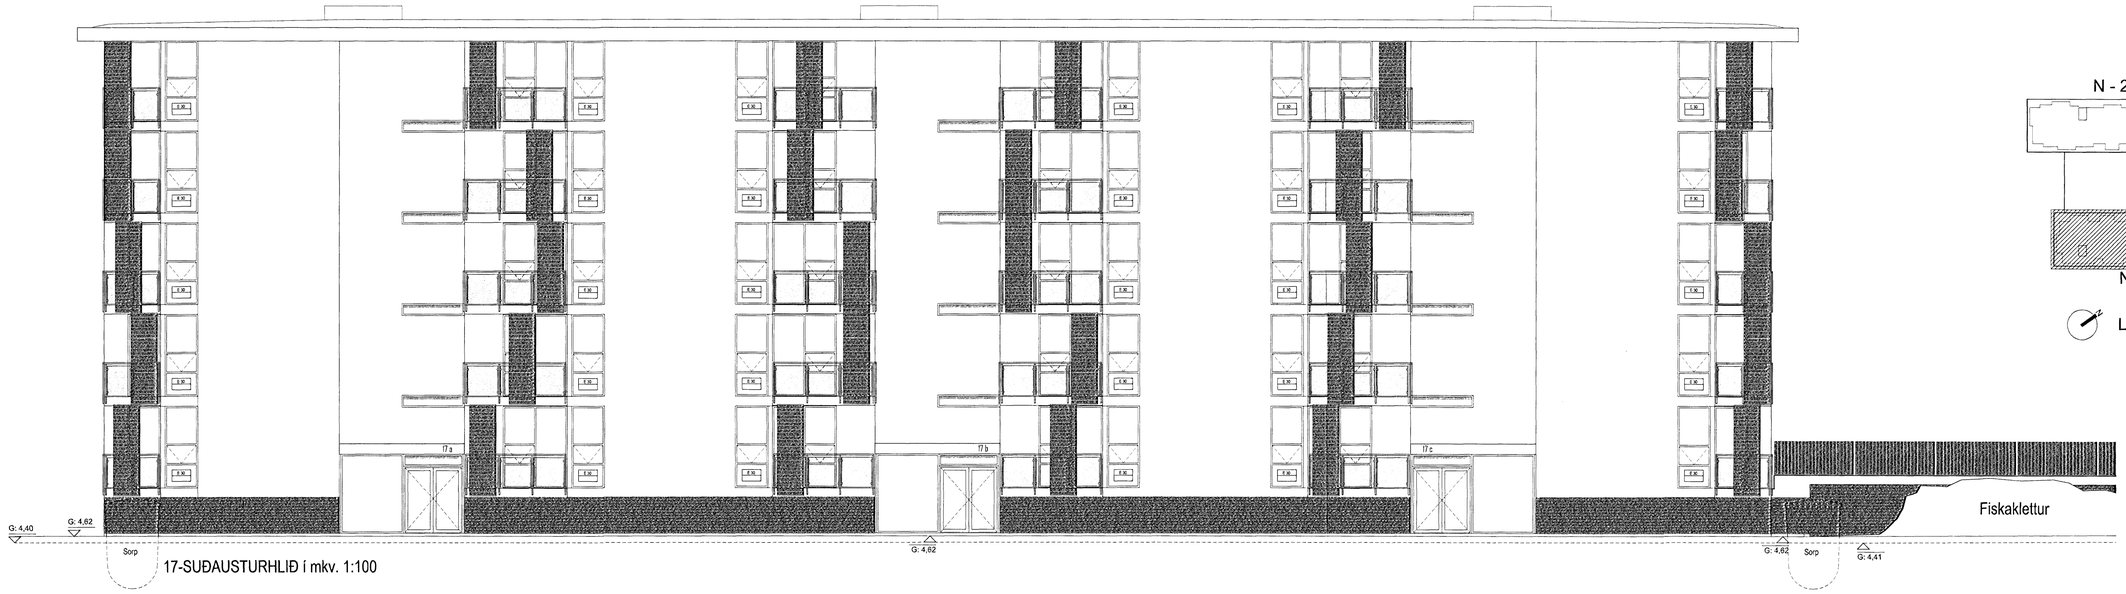

17-SUÐAUSTURHLIÐ í mkv. 1:100

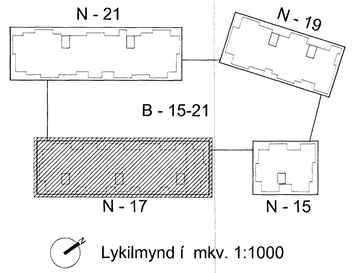

Lykilmynd í mkv. 1:1000

17-NORÐAUSTURHLIÐ í mkv. 1:100

VIÐHENGI: 17-21-útlit.dwg

Öll mál eru í mm. Mælið ekki af teikningum. Öll mál athugist á staðnum. Ósamræmi í teikningum og vafaatriði skal tilkynna arkitektum strax.

ÍAV Kt. 110457-2789

Norðurbakki 15-21

Fjölbýlishús

NORÐURBAKKI 17 **0446**

Verkteikning

ÚTLIT
SUÐAUSTUR- OG NORÐAUSTURHLIÐ

MKV.: 1:100
DAGS: 01.06.2006
TEIKNAÐ: SE, BSS, JBE
SKRÁ: 0446-17-(39)3.22.dwg

(39)3.22

Jón Ólafur Ólafsson FAÍ
kt: 090658-4099

Sigurður Einarsson FAÍ
kt: 110457-2789

Sigurður Harðarson FAÍ
kt: 030446-3999

BATTERÍIÐ ARKITEKTAR
kt: 521291-1259
Tröllhraunl 1
220 Hafnarfirði
S: 54 54 700 F: 54 54 701
Netfang: batteri@arkitekt.is
Heimasíða: www.arkitekt.is

© BATTERÍIÐ EHF
ÖLL AFNOT OG AFRITUN TEIKNINGAR AÐ HLUTA EÐA Í HEILD ER HÁÐ SKRIFLEGU LEYFI HÖFUNDA