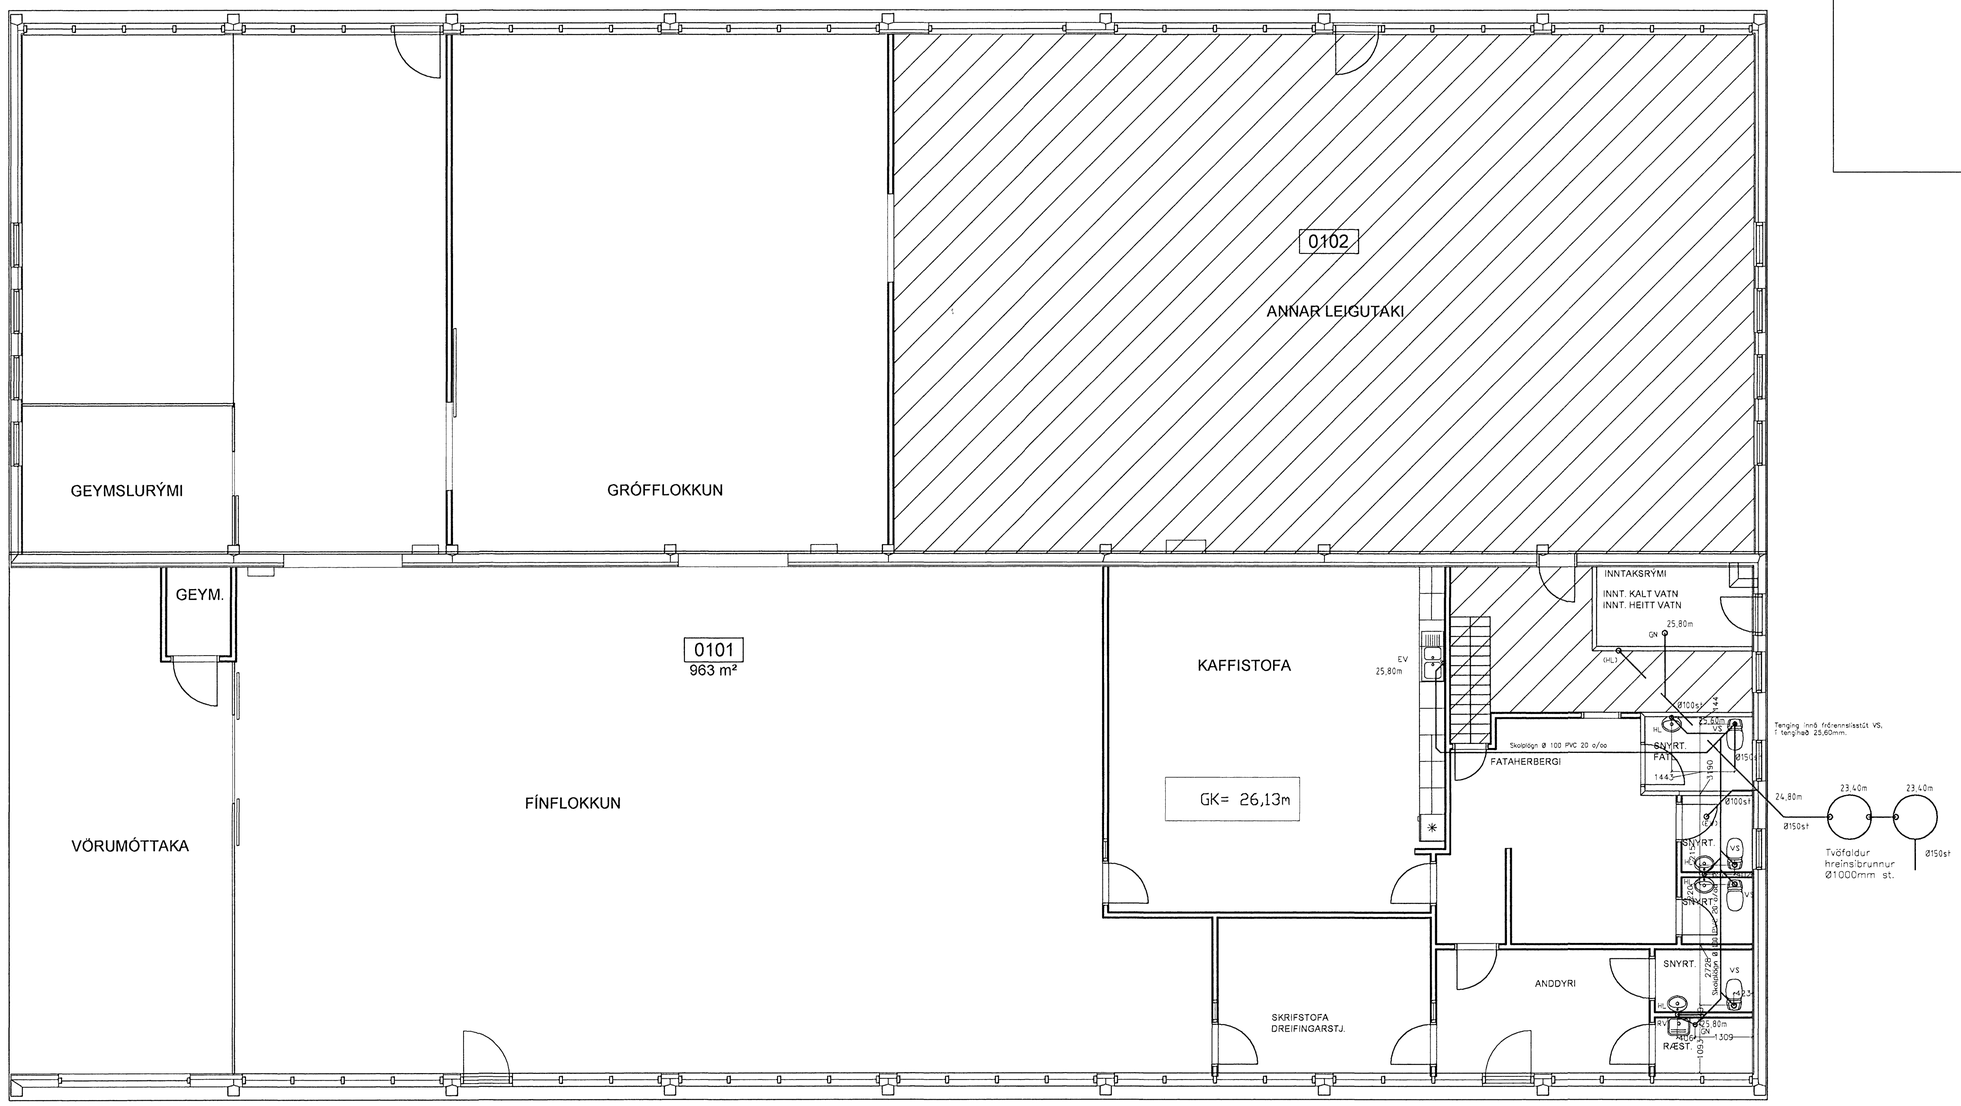

5. SEPT. 2005

Grunnmynd 1:100

Skýringar:
Tengistaður fyrir nýtt frárennsli fer í skolpstút við salerni fatlaðra sem verður óhreyft. Eldri skolplögn er Ø150st og nyja skolplögnin verður Ø110 PVC og liggur með 20o/oo halla, söndun undir og í kringum lagnir ekki minna en 100mm sandur. Verkfræðiteikningin byggir á eldri frárennslisteikningu frá Gunnari Baldvinssyni dags. júlí 1963.

Gunnlaugur Jónasson 090462-2299

Breytingar			
Nr.	Dags.	Nafn	

Dalshraun 6. Íslands Póstur

Tæknibjónusta Ragnars G Gunnarssonar ehf.
Smiðjuvegi 11 s/ fax: 544 5350.

Grunnmynd.
Frárennsli í grunni, breytingar sept 2005.

Mkv. 1:100
Nr. 1
Dags. 19.9. 2005
kt.:110947-2839