




Samþykkt þann
28 MAY 2008
Byggingufulltrúi Hafnarfirði
P.h. Jón Sigurðsson

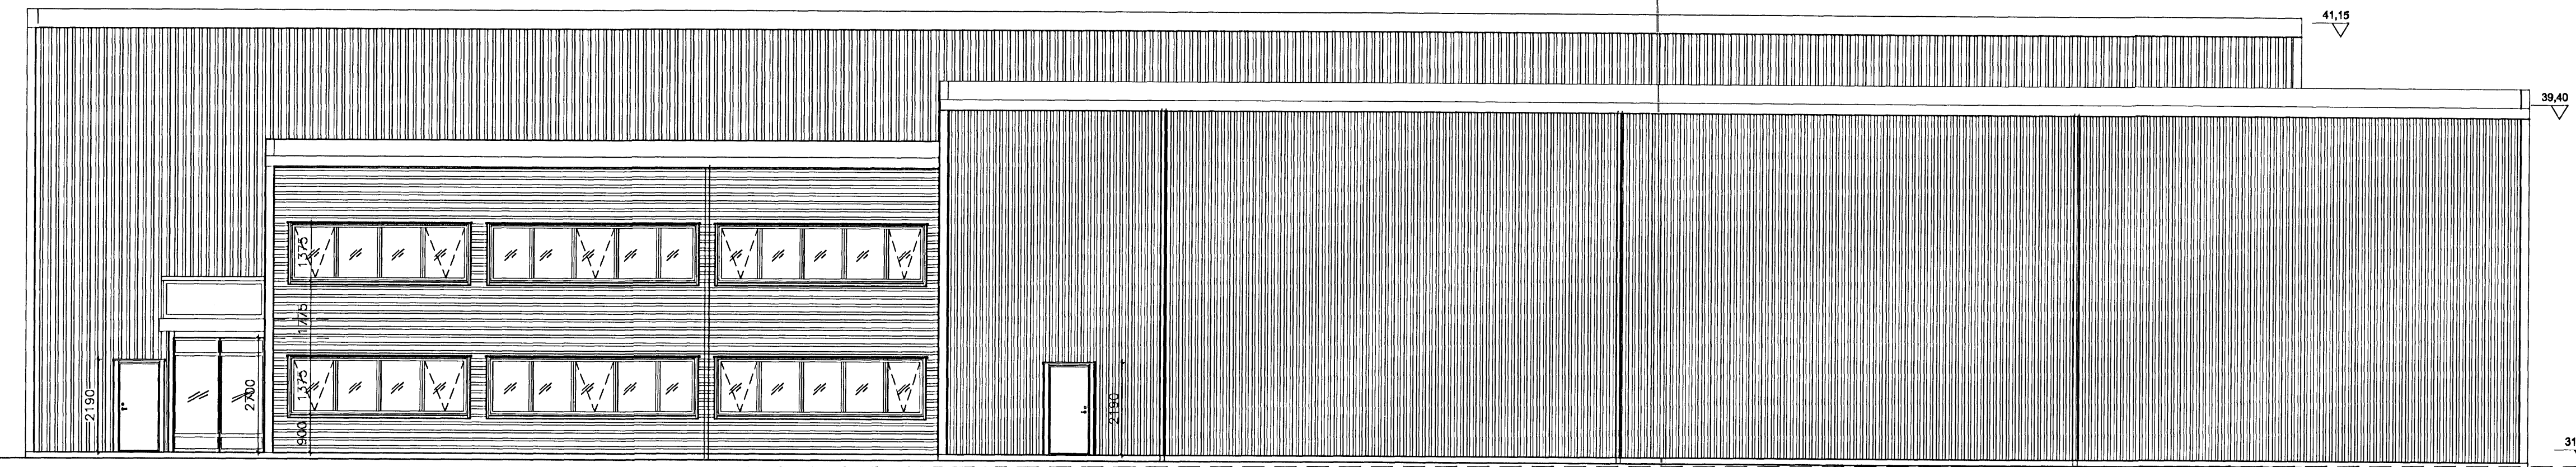


ÚTLIT SUÐUR MKV.1:100

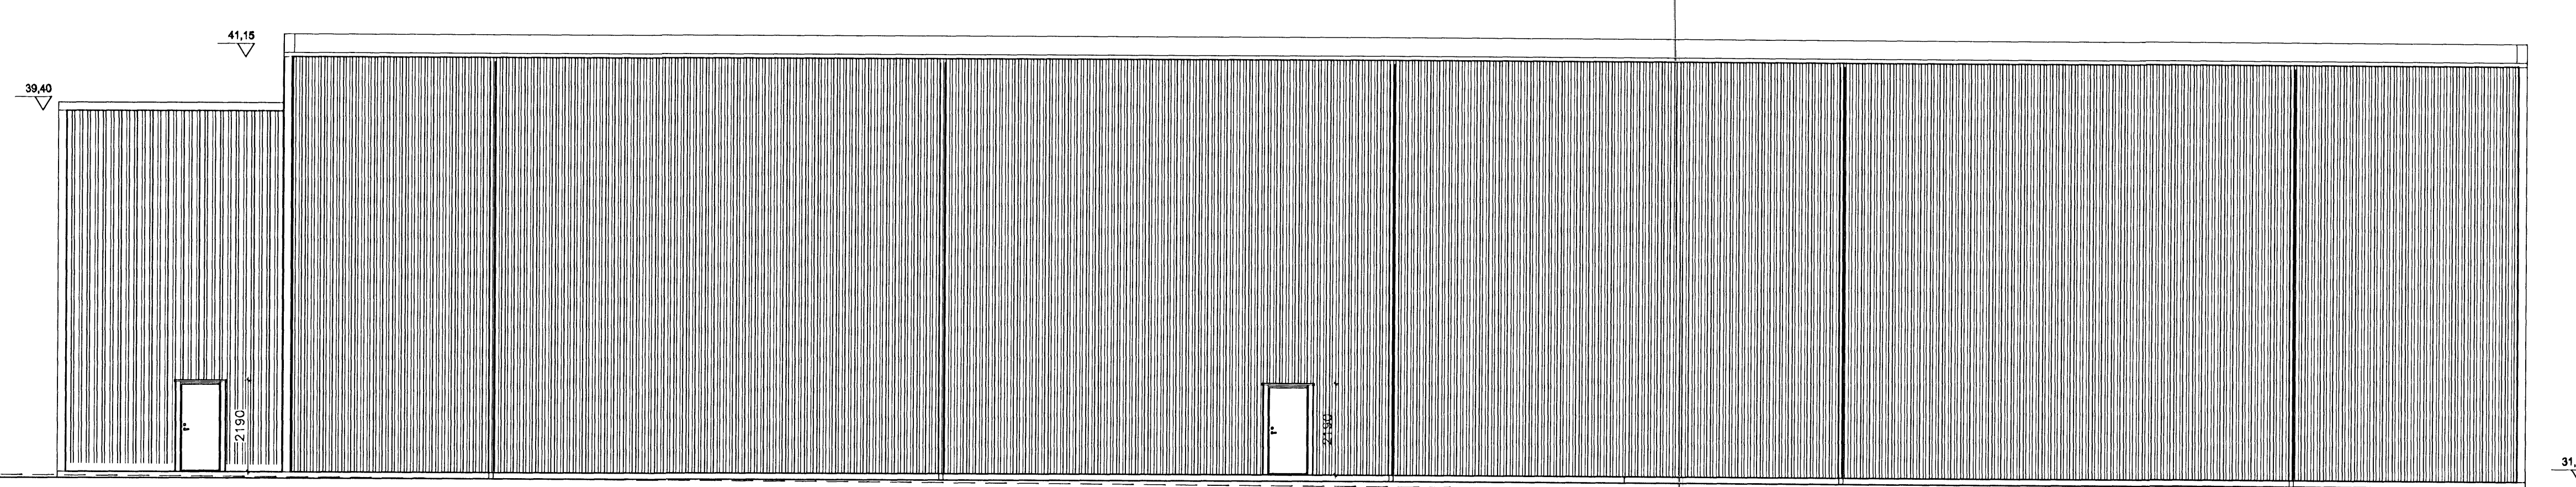

ÚTLIT NORÐUR MKV.1:100

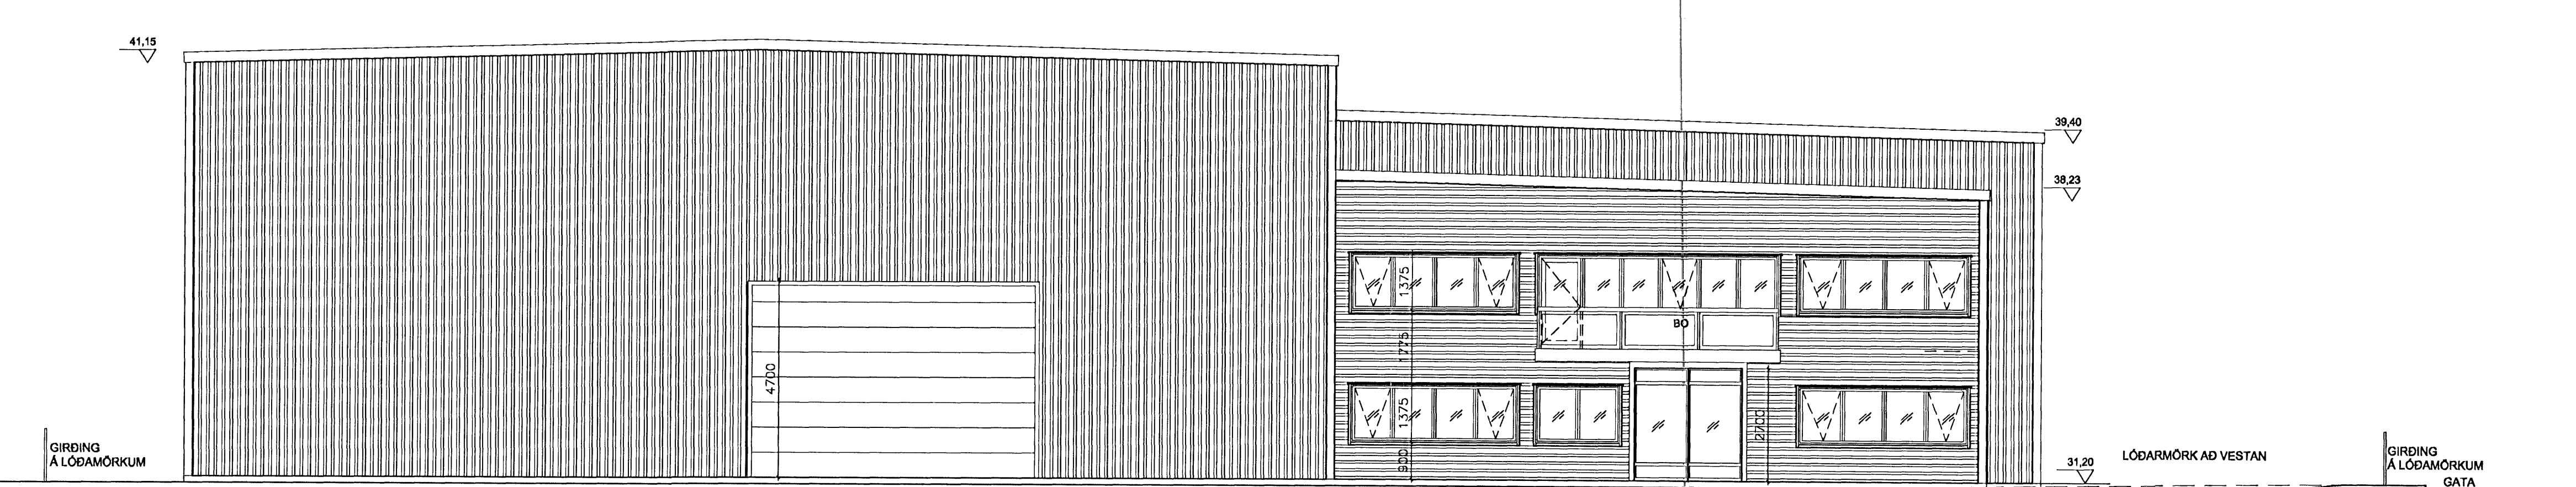

ÚTLIT VESTUR MKV.1:100

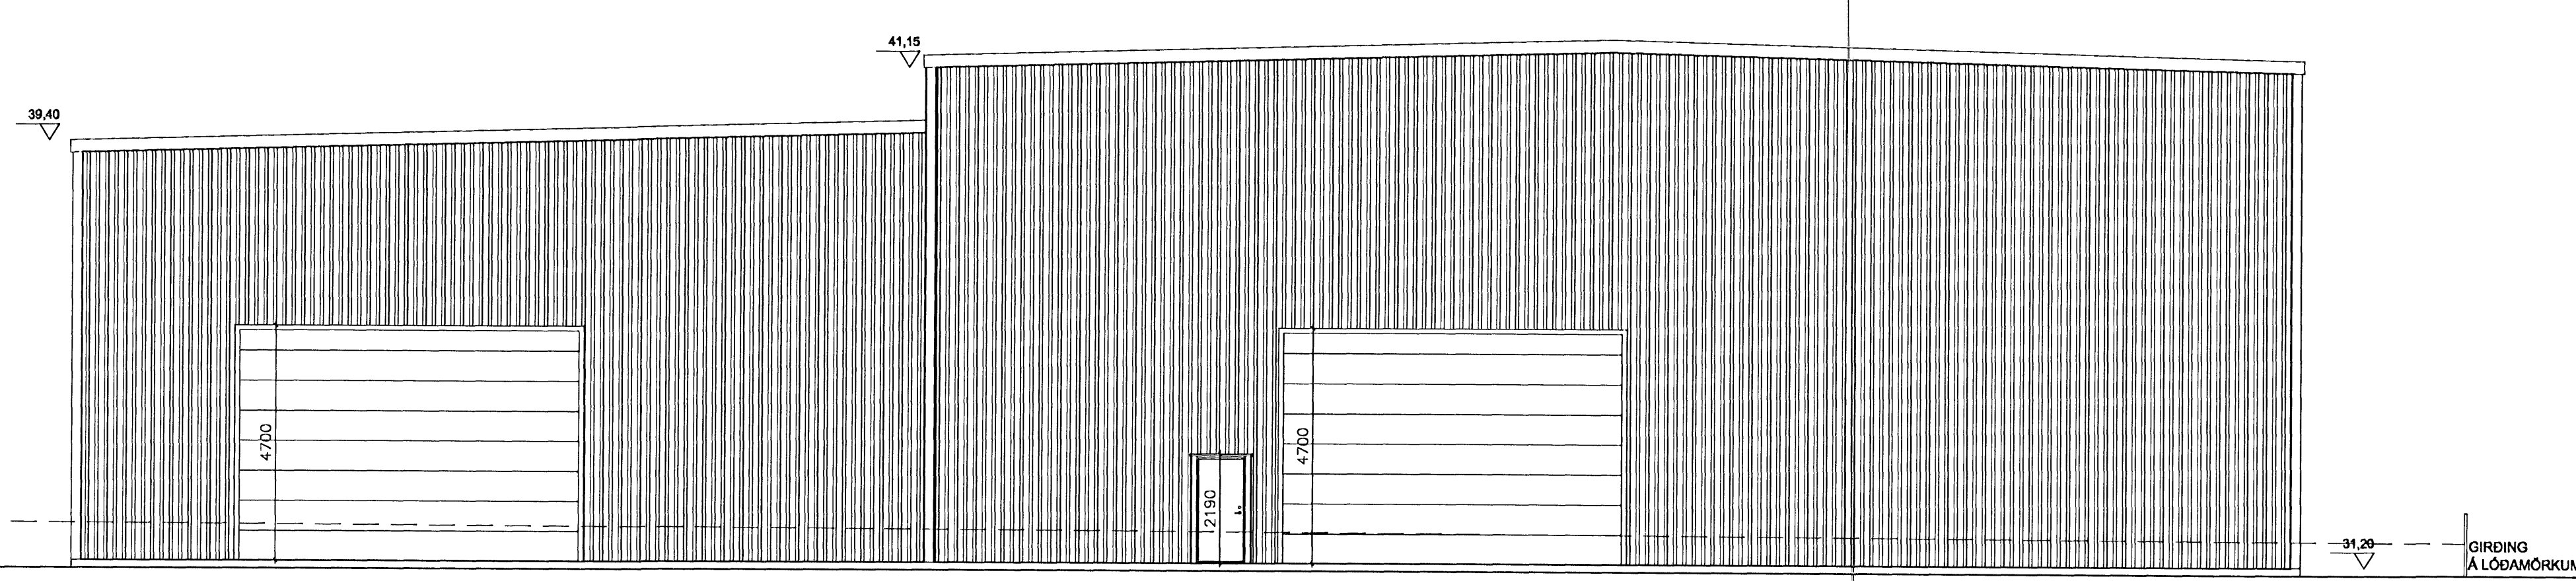

ÚTLIT AUSTUR MKV.1:100

ÁLFHELLA 12-14 HAFNARFIRÐI

Anna Margrét Hauksdóttir arkitekt - kt. 120665 - 3169
Anton Órn Brynjásson verkfræðingur - kt. 270559 - 7199
Fanney Hauksdóttir arkitekt - kt. 170561 - 7249
Haukur Haraldsson tæknifræðingur - kt. 260938 - 2079

Accurately

AVH ÚTLIT
ARKITEKTÚR - VERKFRÆÐI - HÖNNUN

Dagsetning: 18.04.2008
Mælikvarði: 1:100
Teiknað: AMH/GMJ
Yfirfarð: AMH
Breytling:

A-103

Kaupangi · Mýrarvegi · 600 Akureyri · Sími 460 4400 · Fax 460 4401 · avh@avh.is · www.avh.is
Þinghollsstræti 27 · 101 Reykjavík · Sími 561 4400 · Fax 561 4411