




Úr Gildi

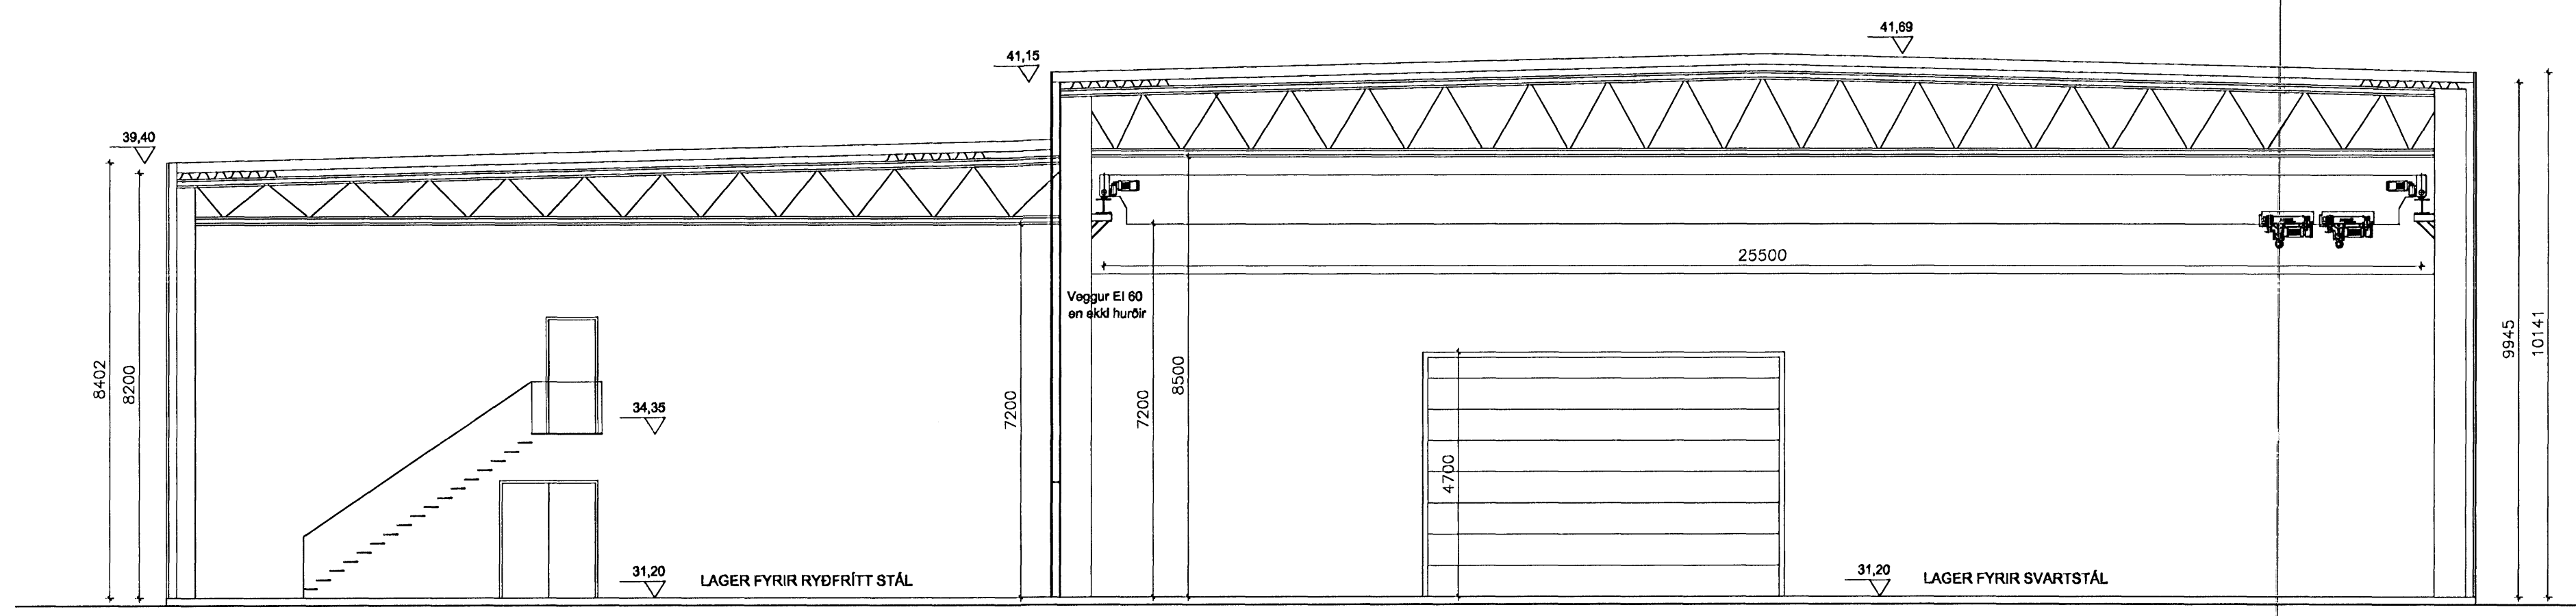


SNID A-A MKV.1:100

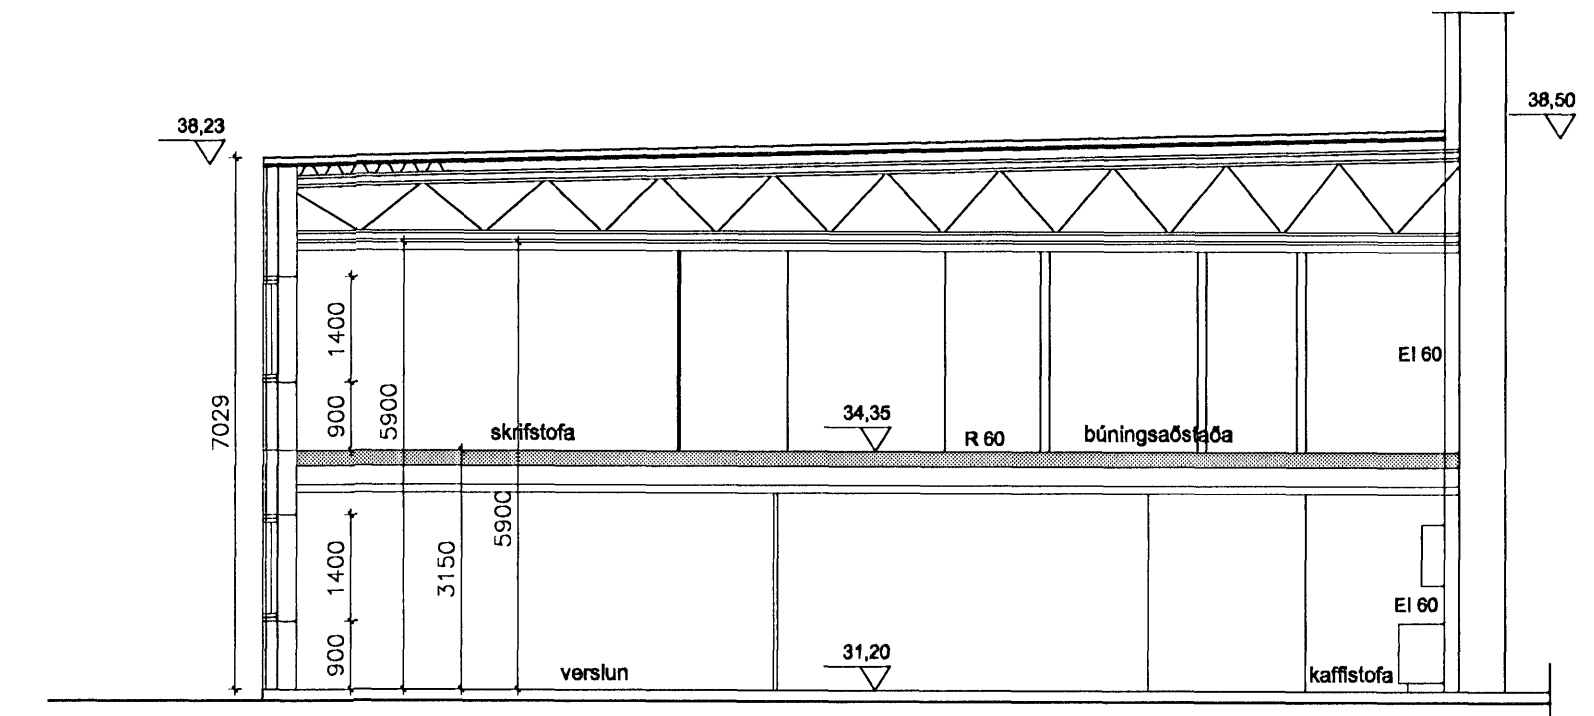

SNID B-B MKV.1:100

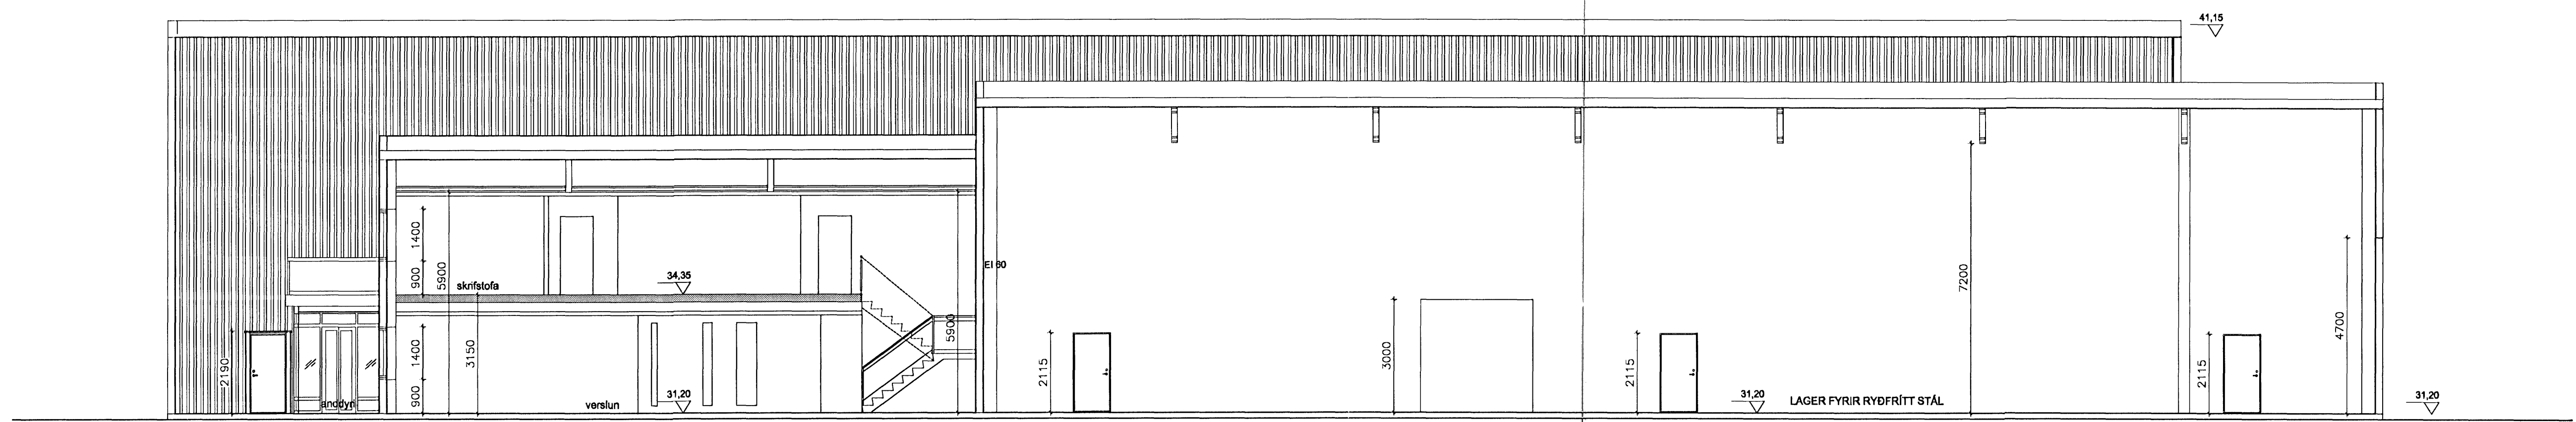

SNID C-C MKV.1:100

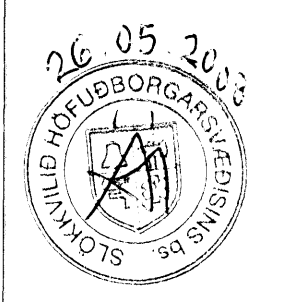

ÁLFHELLA 12-14 HAFNARFIRÐI

Anna Margrét Hauksdóttir arkitekt - kt. 120665 - 3169
 Anton Örn Brynjarsson verkfræðingur - kt. 270559 - 7199
 Fanney Hauksdóttir arkitekt - kt. 170561 - 7249
 Haukur Haraldsson tæknifræðingur - kt. 260938 - 2079

Signature



Snið

Dagsetning: 18.04.2008
 Mælikvæði: 1:100
 Teiknaði: AMH/GMJ
 Yfirfarið: AMH
 Breyting:

A-104