

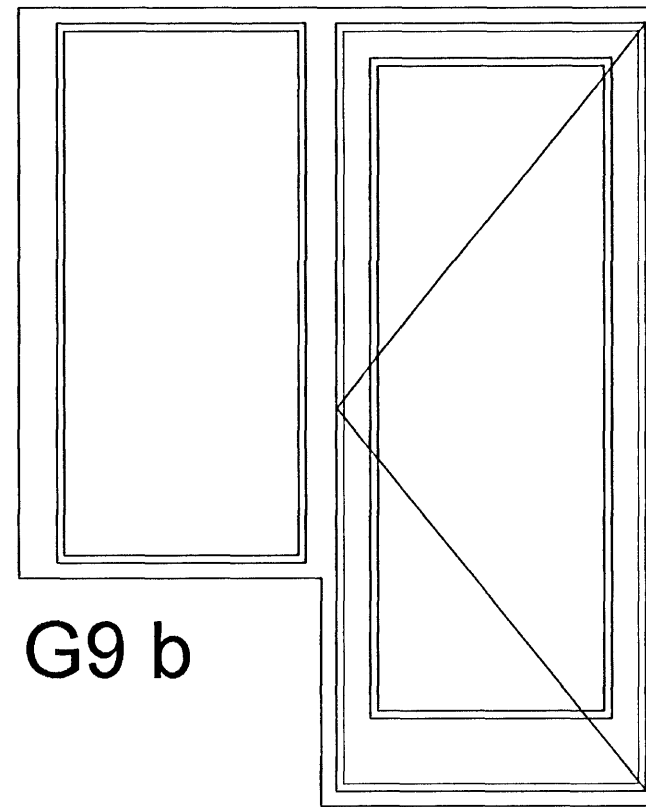



G9 a

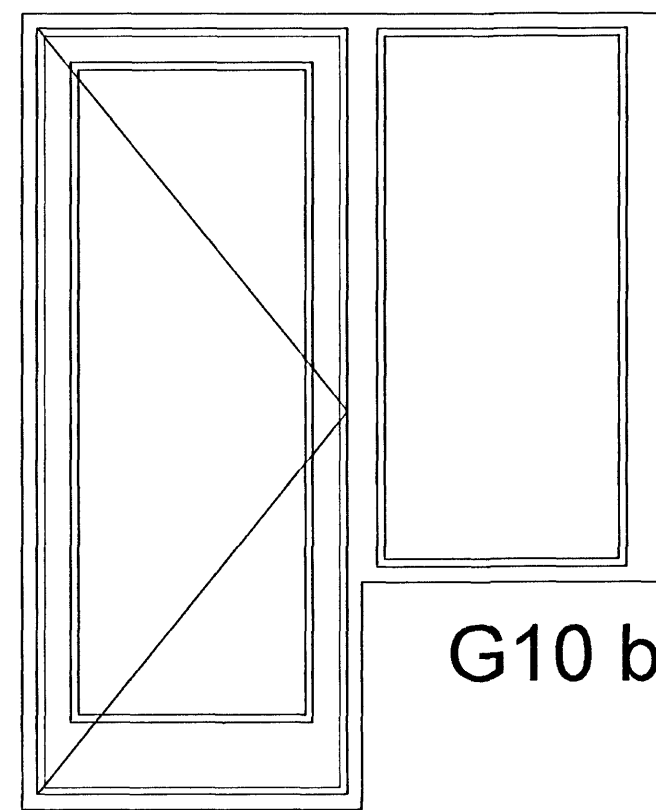



G9 b

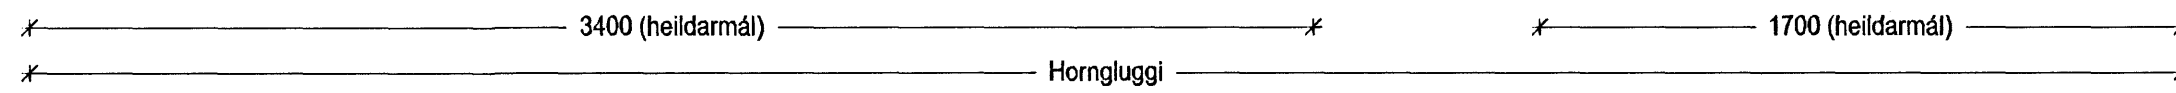


G10 b

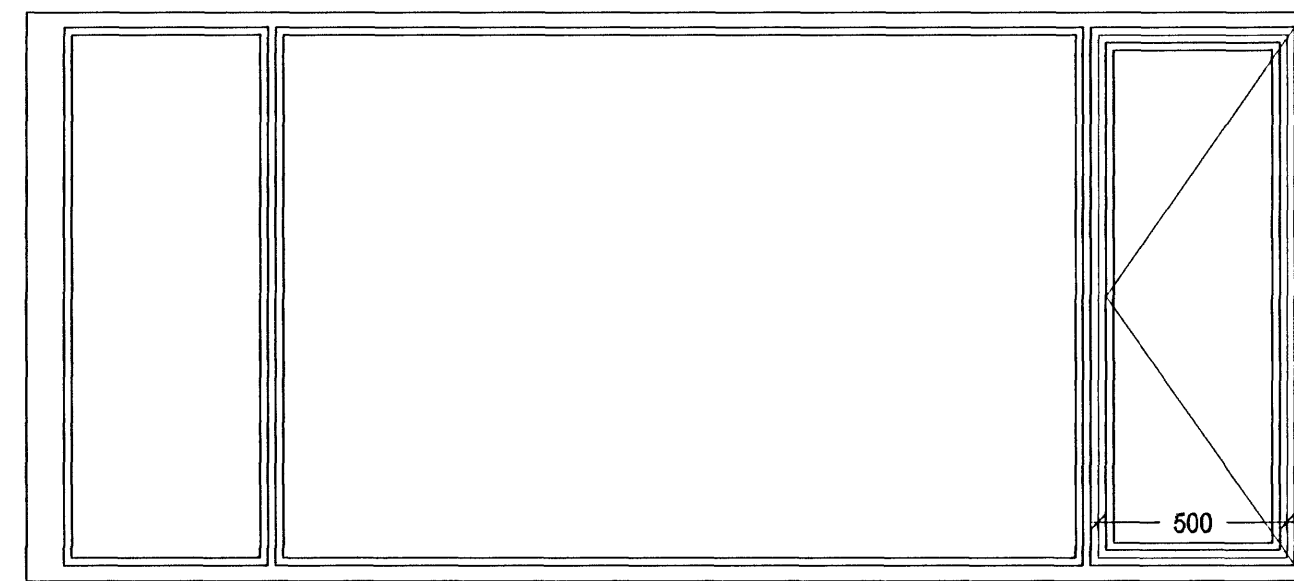


G10 a

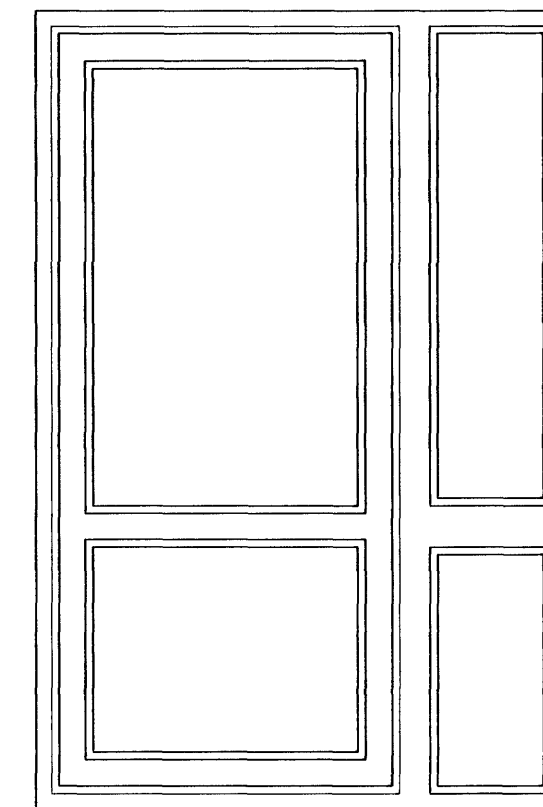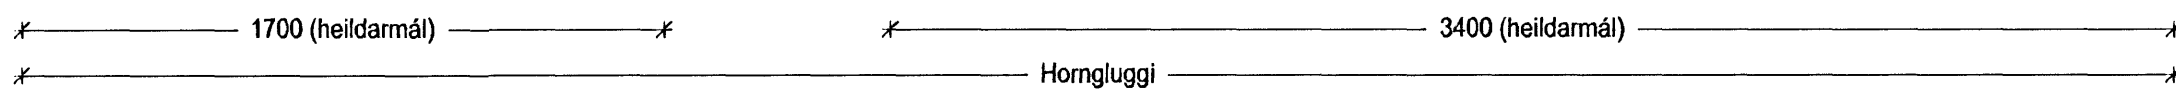

H1

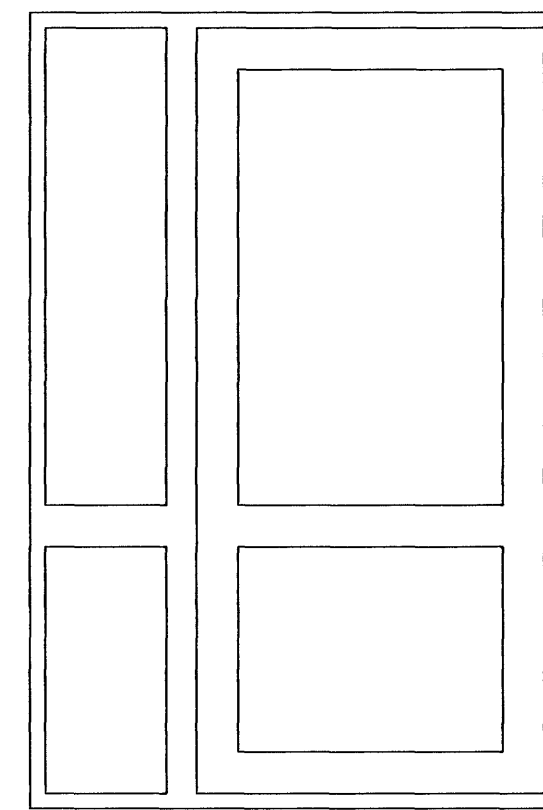


H2

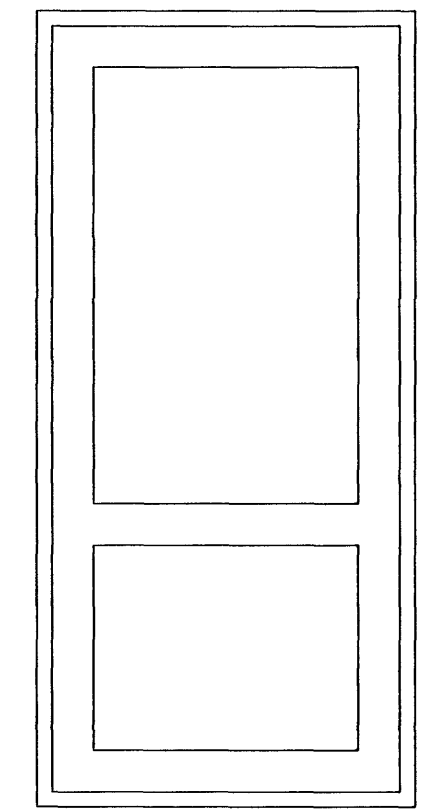

H3

breytt/dags./teikn./lýsing

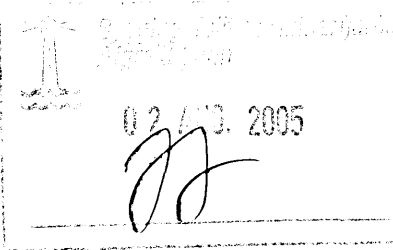

Glugga og hurðalisti.		
Fjöldi	Nafn	Flatarmál
2	G 10, a Horngluggi b= 3400 x h= 1500 , laust fag b= ljósop 500 hliðaropnað.	5.1
2	G 10, b Hurð og gluggi (svalarhurð) b= 1700 x h= 1500 (hurð 800 x 2000 ,opnun út til vinstri)	3.09
2	G 9, a Horngluggi b= 3400 x h= 1500 , laust fag b=ljósop 500 hliðaropnað.	5.1
2	G 9, b Hurð og gluggi (svalarhurð) b= 1700 x h= 1500 (hurð 800 x 2000 ,opnun út til hægri)	3.09
2	H1, Aðalhurð 1. b= 1400 x h= 2100/ Hurð 900 x 2000 hægri inn	2.94
2	H2, Aðalhurð 2. b= 1400 x h= 2100/ Hurð 900 x 2000, vinstri inn	2.94
1	H3, Útihurð 3. b= 980 x h= 2100/ Hurð 900 x 2000, hægri inn	2.1
1	H4, Útihurð 4. b= 980 x h= 2100/ Hurð 900 x 2000, hægri inn	2.1
14		48.72

302

Drekavellir 14

Gluggar G9 -G10 og útihurðir H1 -H3

Litli S. Salsson
 hannað/teikn: FF/ SA mkv: 1/20
 dags: 31.01.05 verknr.: 0441

FRIÐRIK FRIÐRIKSSON DRÆKITEKT F.Á.Í. 21256-4519, FFATK 01 SLANDÍAS
 LANGHOLTSSVEG III 104 REYKJAVÍK, Sími 5511060, Fax 5511066

TEIKNISTOFAN TΔK