




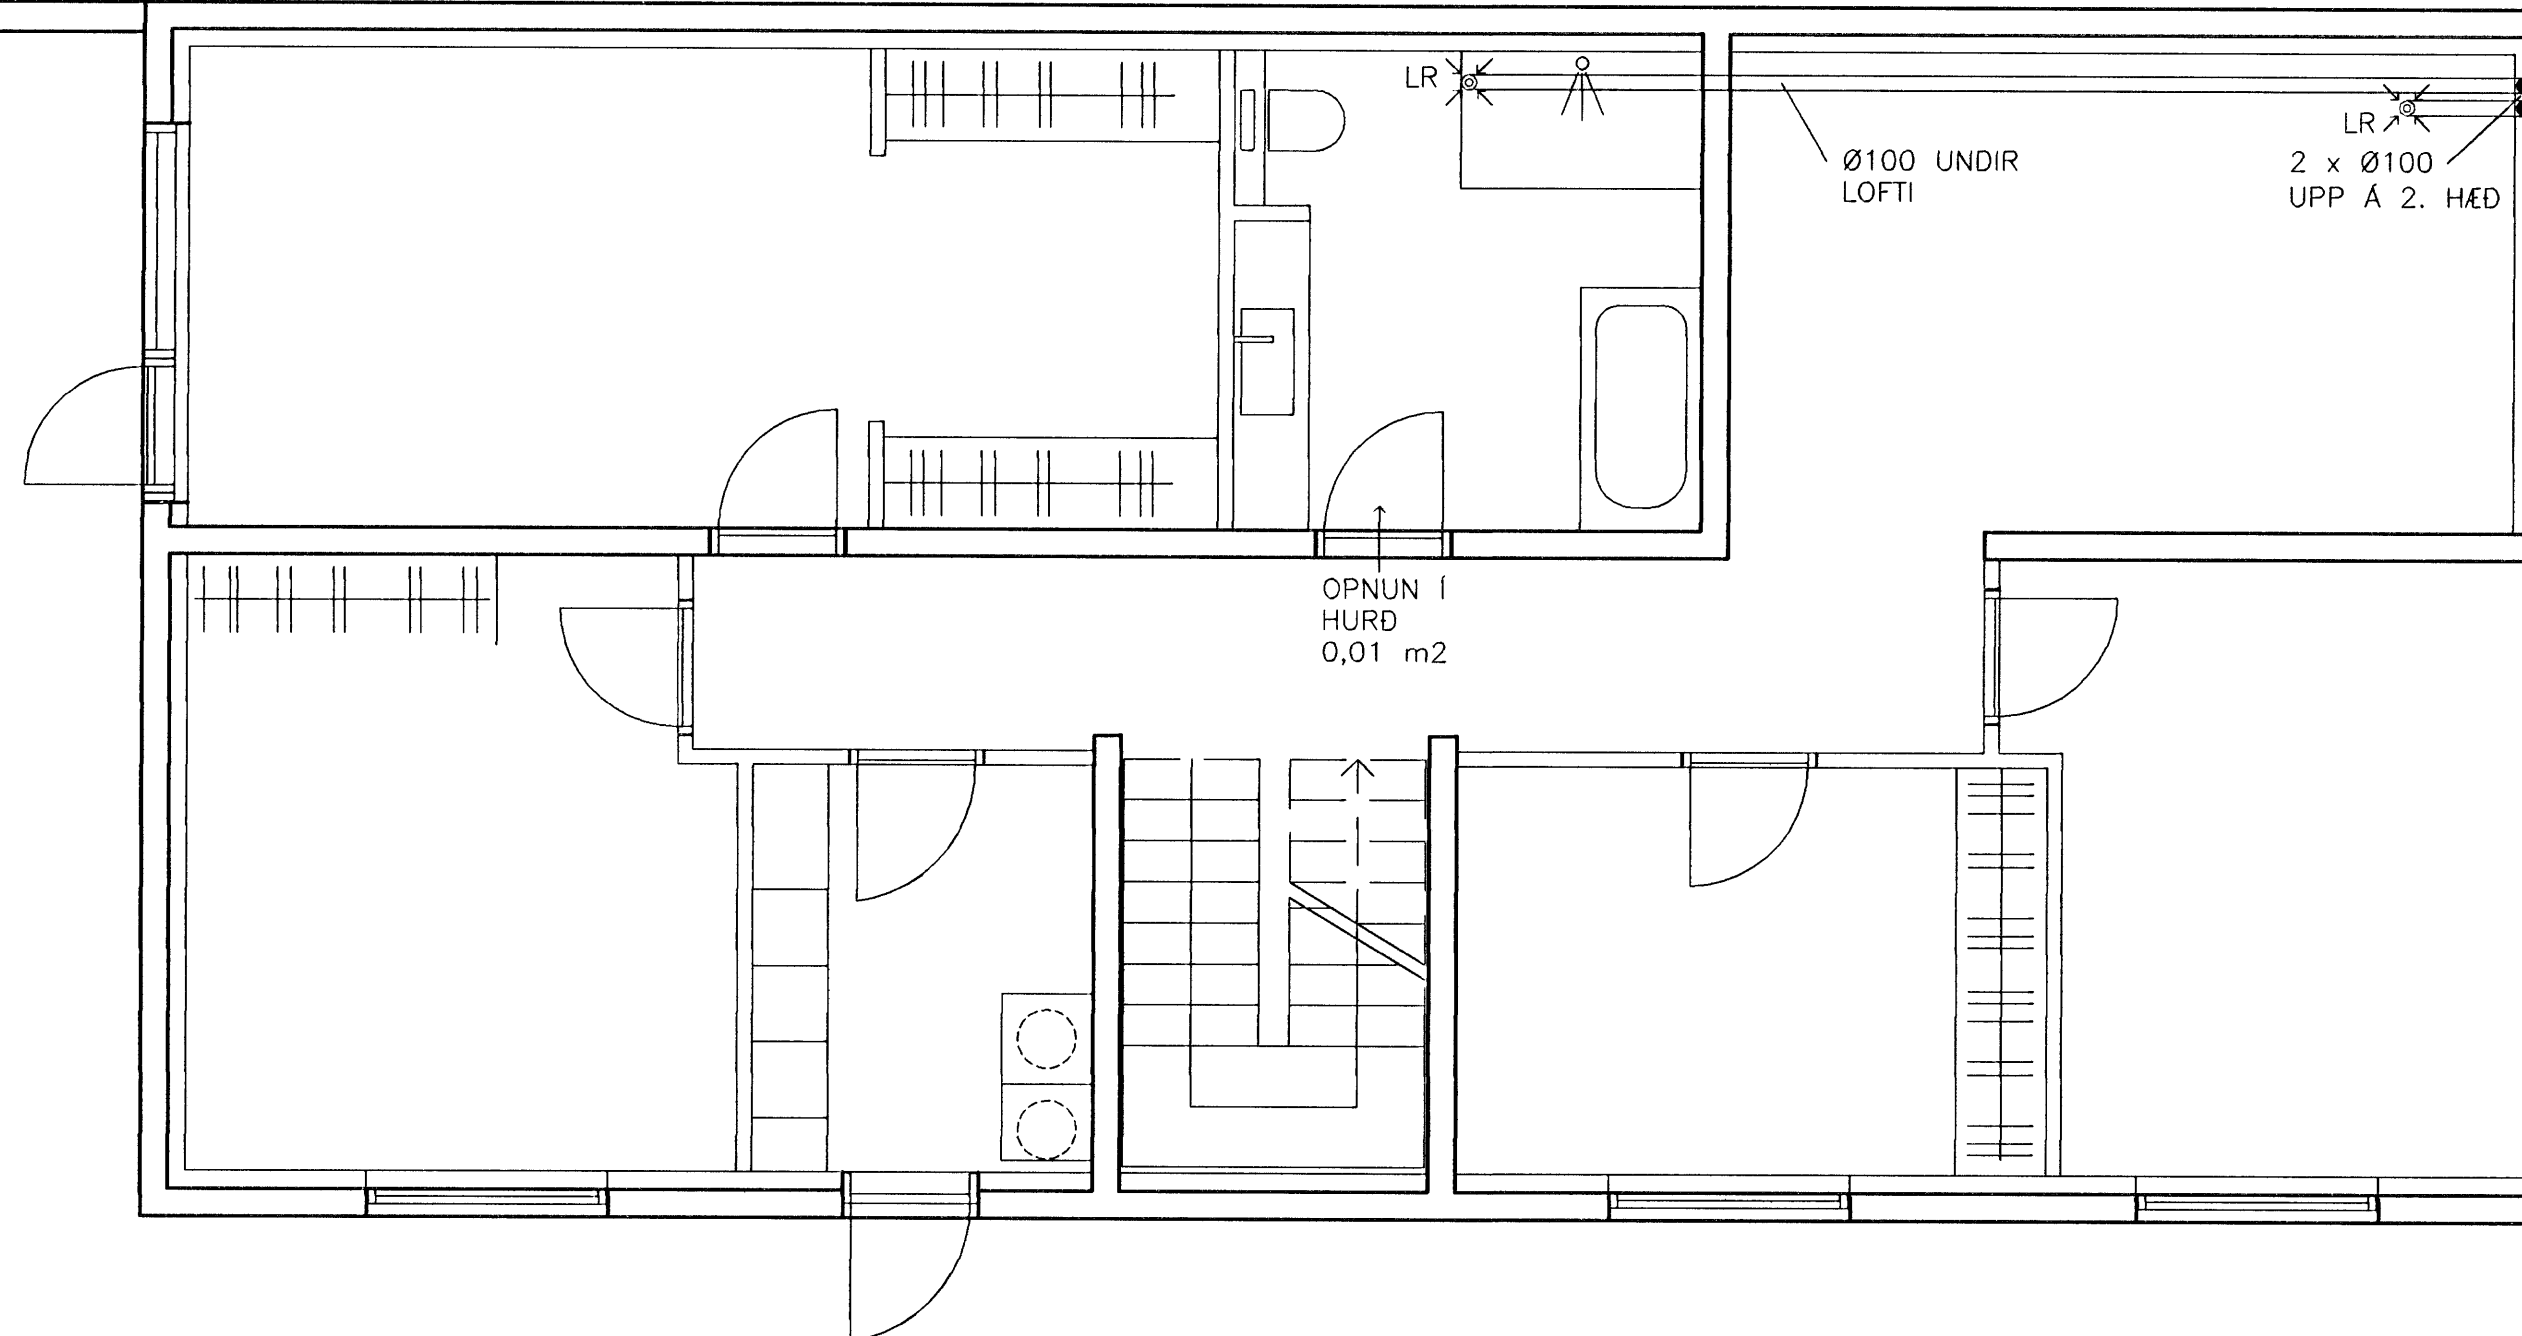


ÁRITUN ADALHÖNNUDAR
TEKNIÐ YFIRFARIN OG SAMBYKKT.

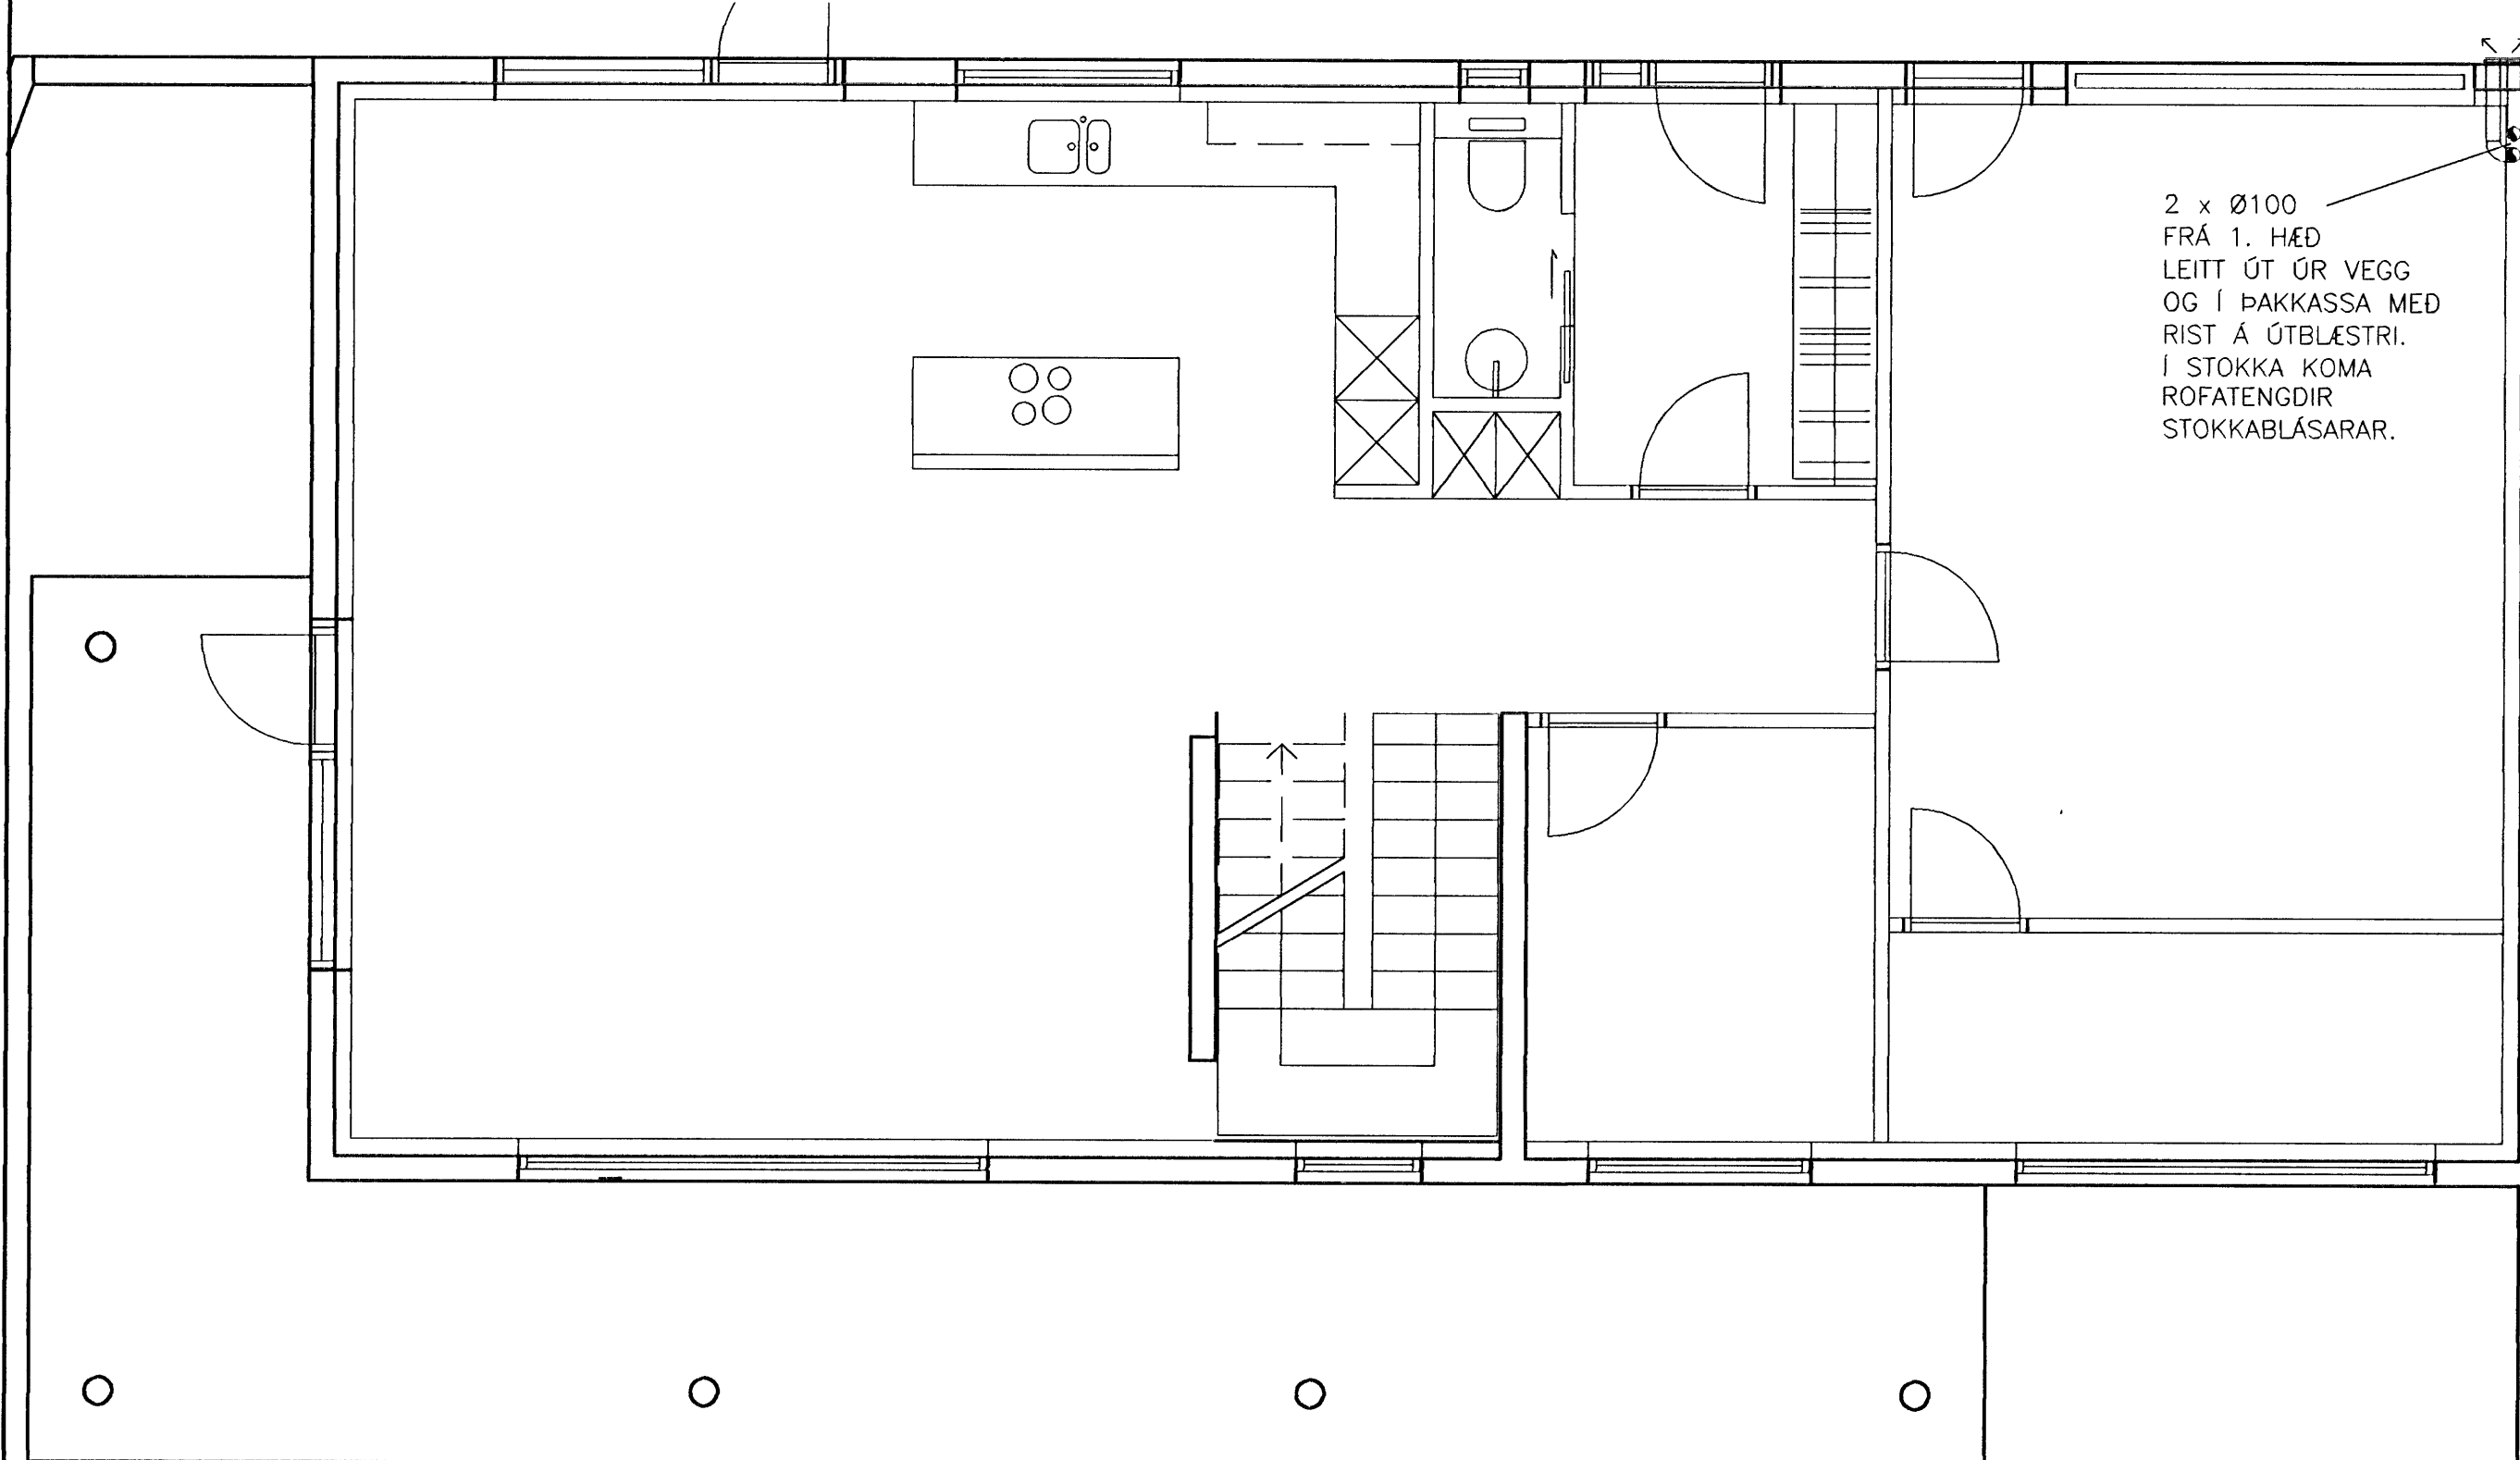

GRUNNMYND 1. HÆÐ, mkv. 1:50

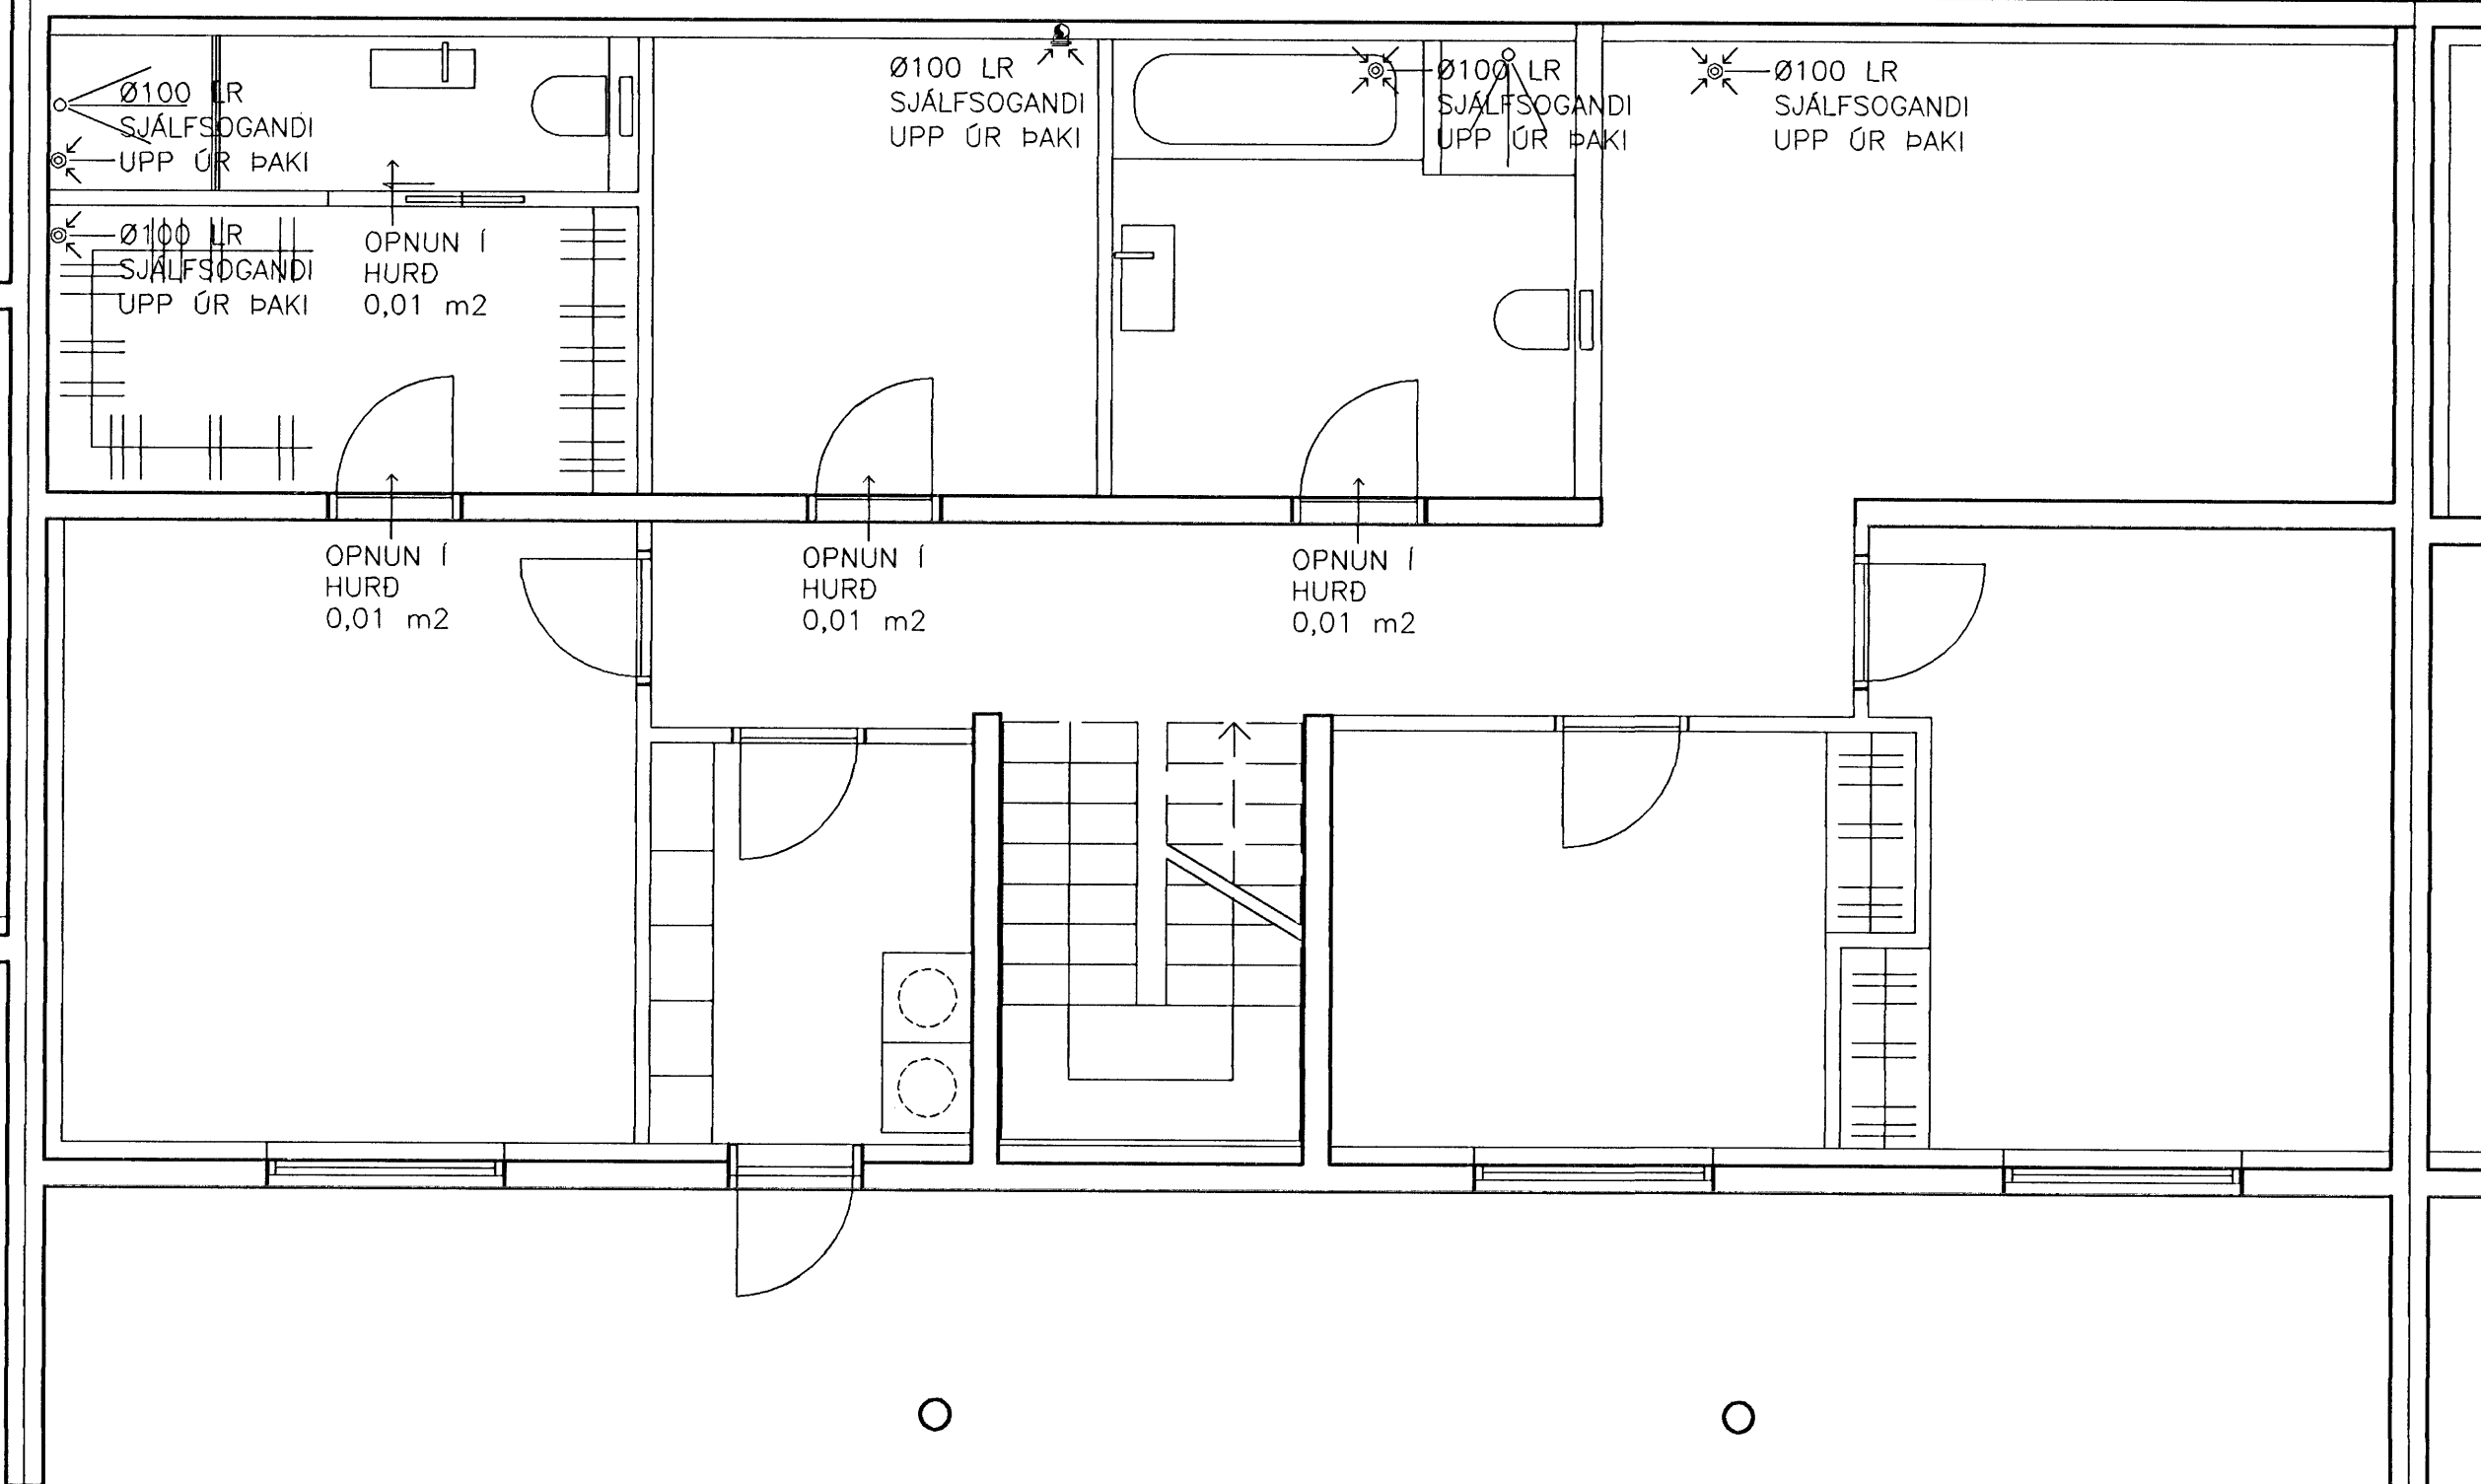

GRUNNMYND 2. HÆÐ, mkv. 1:50

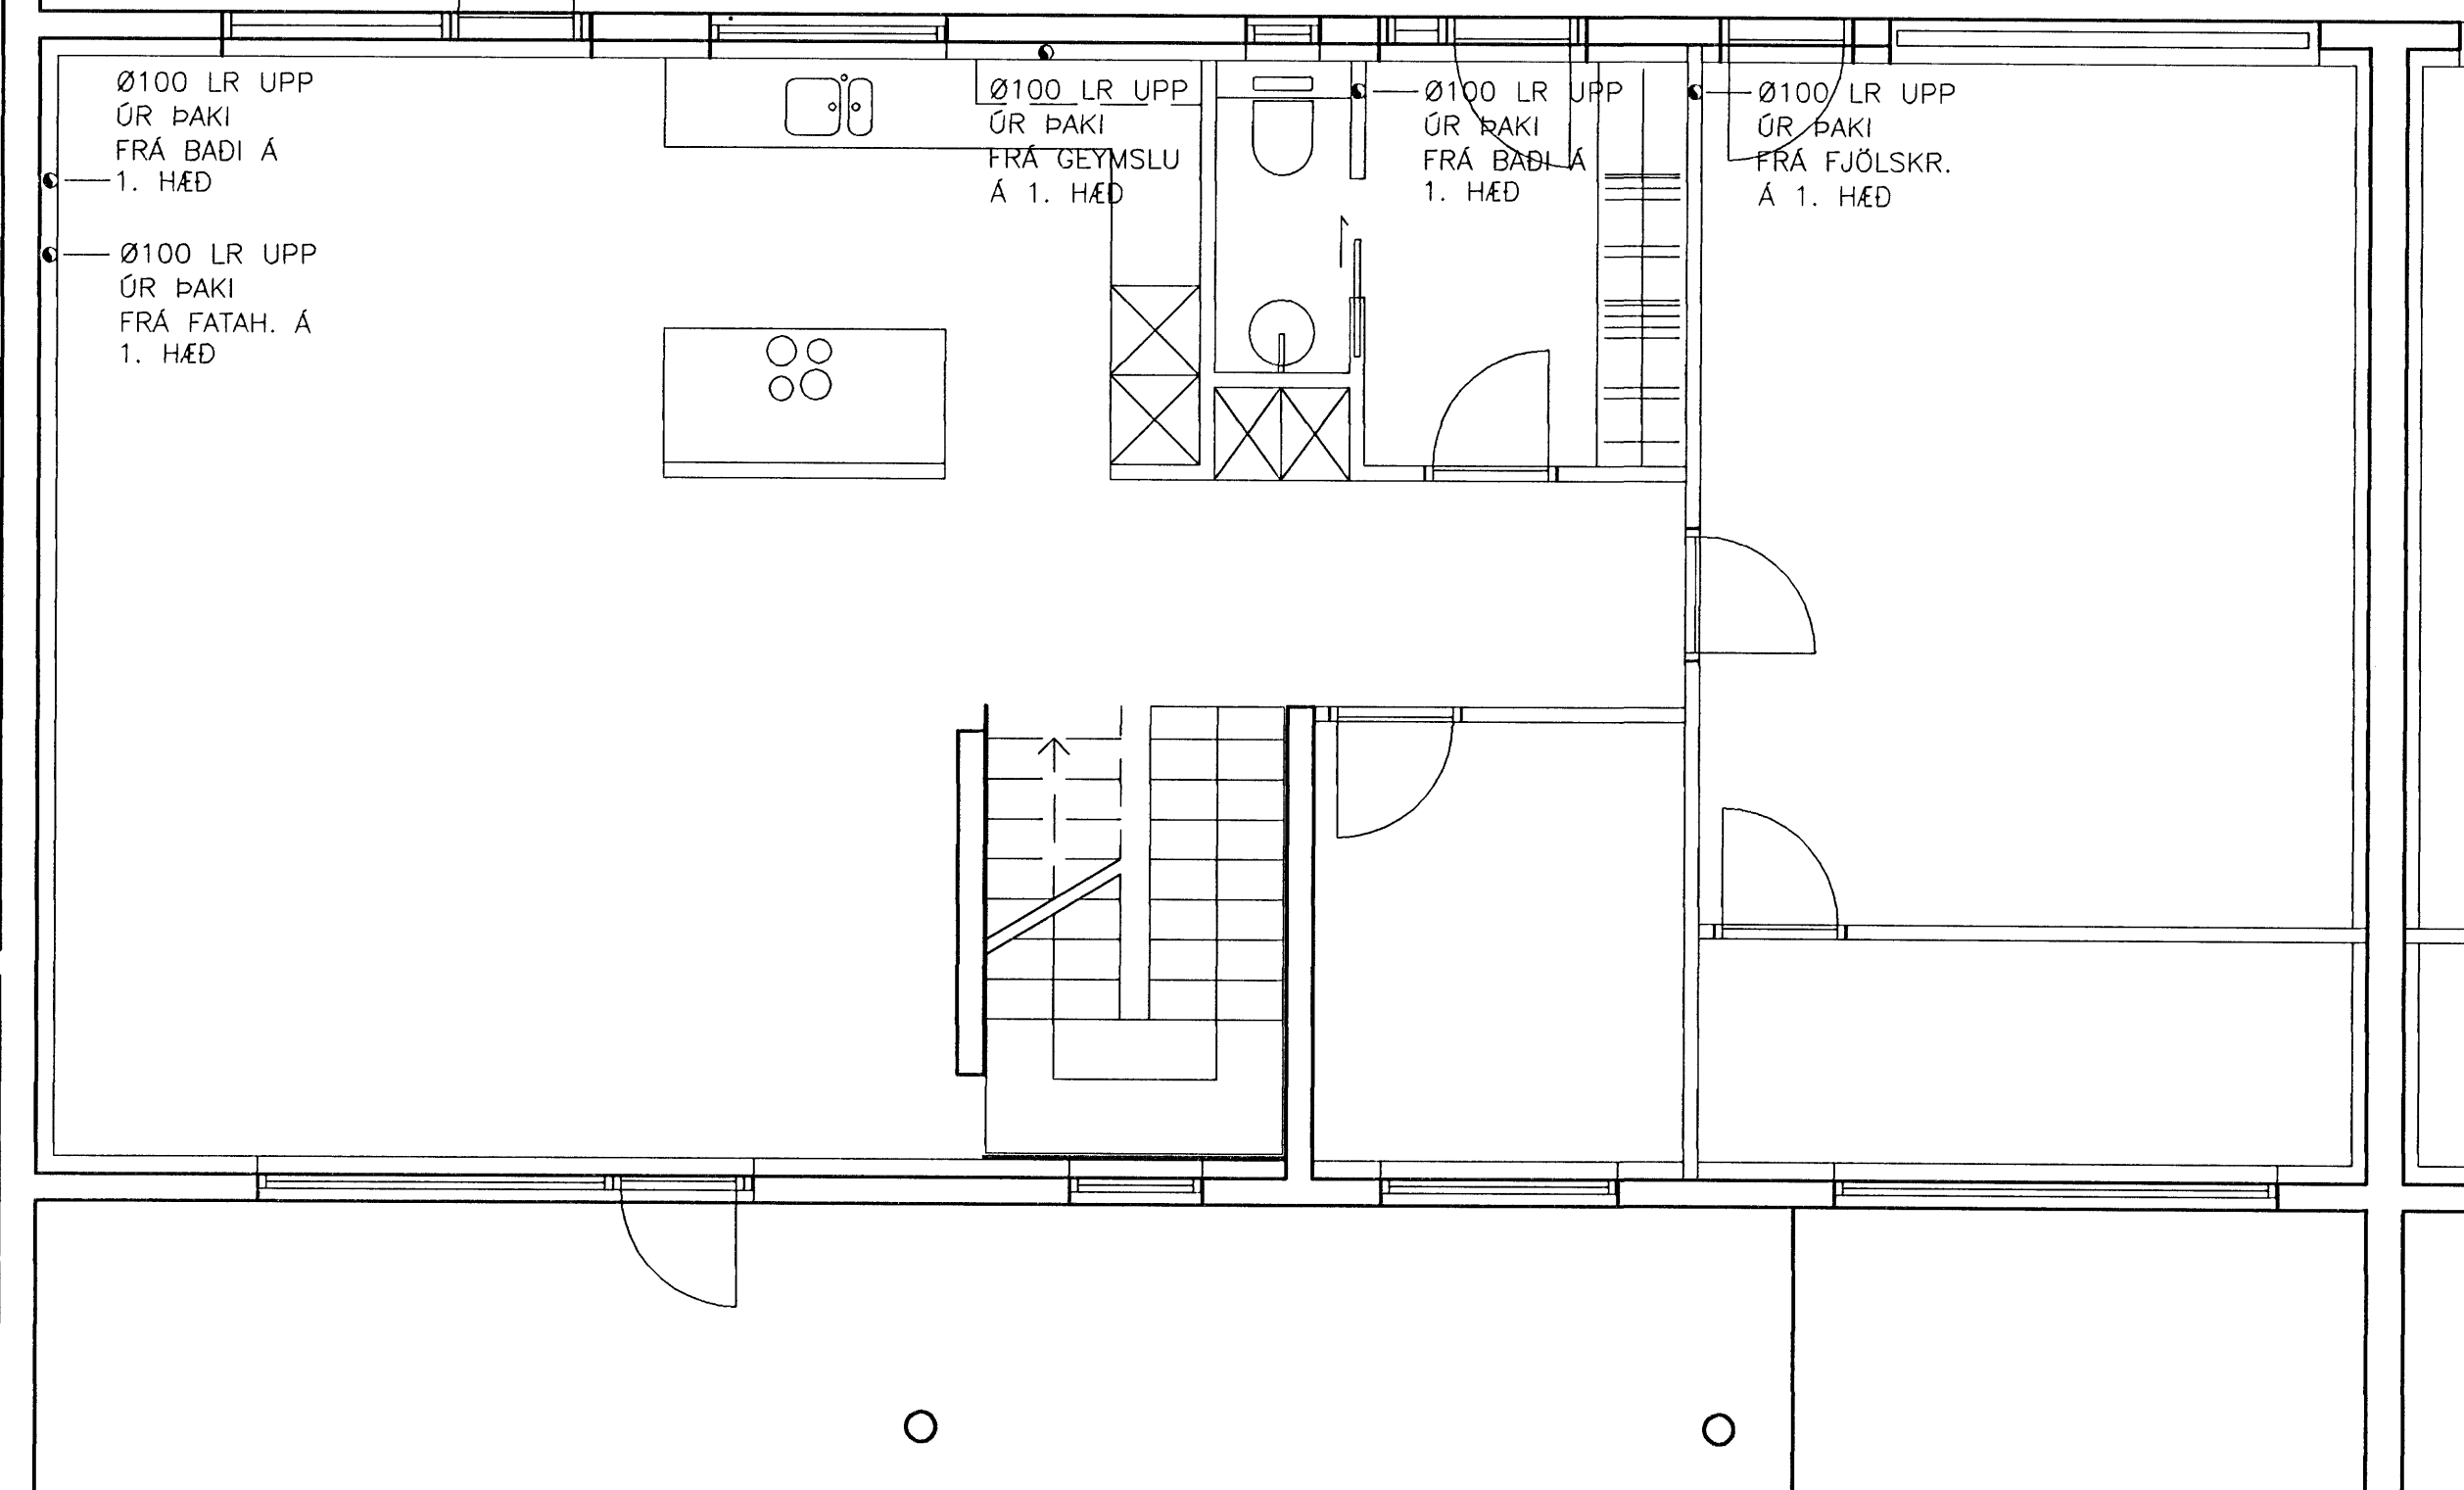

SKÝRINGAR

LOFTRÆSILAGNIR:

LOFTRÆSILAGNIR ERU SÍVALIR HEITGALVANHÚÐAÐIR STÁLSTOKKAR AF VIÐURKENNDRI GERÐ.
NAFNMÁL LAGNA ERU GEFIN Á GRUNNMYND.
ÚTSOGSSTOKK UPP ÚR ÞAKI SKAL EINANGRÁ MEÐ 50 mm STEINULL OG VEJFA MEÐ TREFJASTYRTUM ÁLDÚK.
ÖLL SAMSEYTI Á DÚK SKAL ÞÉTTA VANDLEGA.
Á STOKKENDA INNI KOMI RISTAR Á HEFÐBUNDINNI GERÐ.
ÞAKTÚÐUR SKAL SJÓÐA VIÐ ÞAKKLÆÐNINGU ÞANNIG AÐ SAMSEYTI SÉU ÞÉTT.
LOFTRÁSIR ERU SJÁLFSOGANDI EÐA MEÐ ROFATENGÐUM VIFTUM, AFKÖST ERU GEFIN Á GRUNNMYND.
ÞAR SEM STOKKAR FARA Í GEGNUM BRUNAHÖLFUN KOMI BRUNALOKUR (BRL) EFINI OG VINNA SKAL VERA Í SAMRÆMI VIÐ GILDANDI STAÐLA OG REGLUGERÐIR.

1.	02.10.08	Fjólúás 2, loftræsulum iðkaðra rýma	SHV
Nr.	Dags.	Brýting	AI

FJÓLÚÁS 2-4-6 HAFNARFJÖRÐUR	
LOFTRÆSILAGNIR GRUNNMYND 1. OG 2. HÆÐAR	
SIGURÐUR ÁSRÍMSSON KT: 161161-2929 MFI	

TÆKNIPJÓNUSTA SÁ ehf	
HAFNARGATA 60 230 KEFLAVÍK S: 421-5105	
hönnað SHV	teiknað SHV
yfirfarið SÁ	dags 12.11.2007
mkv. 1:50	nr. 589316