

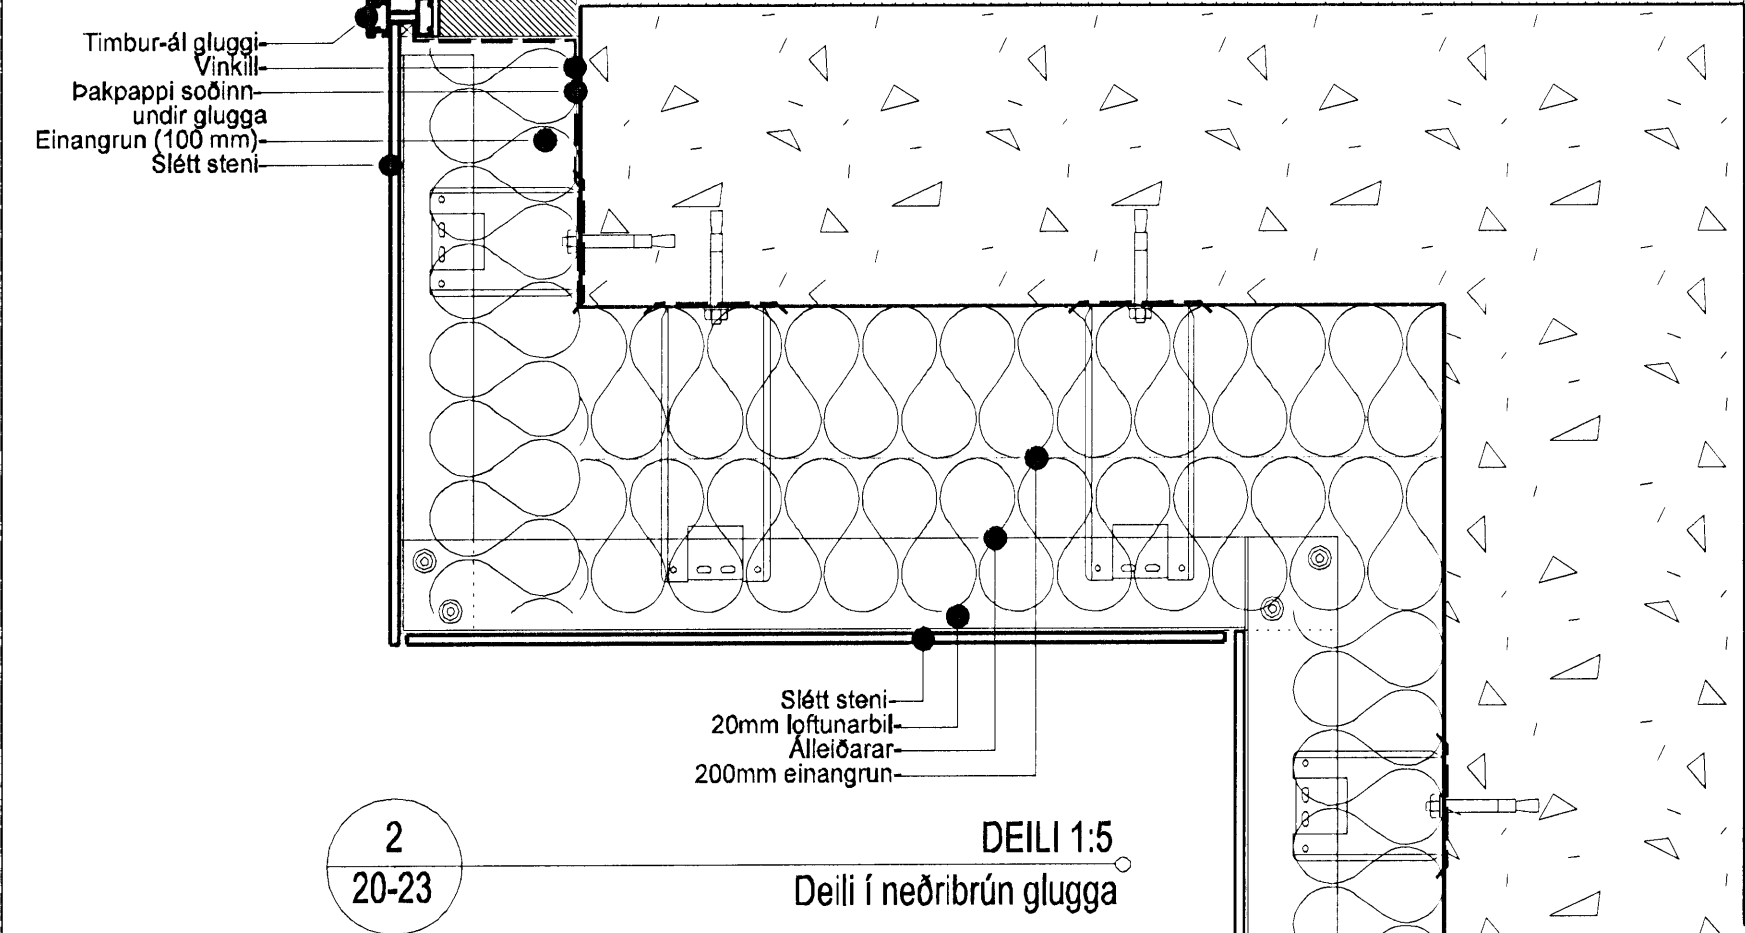


1
20-23
DEILI 1:5
Deili í efribrún glugga

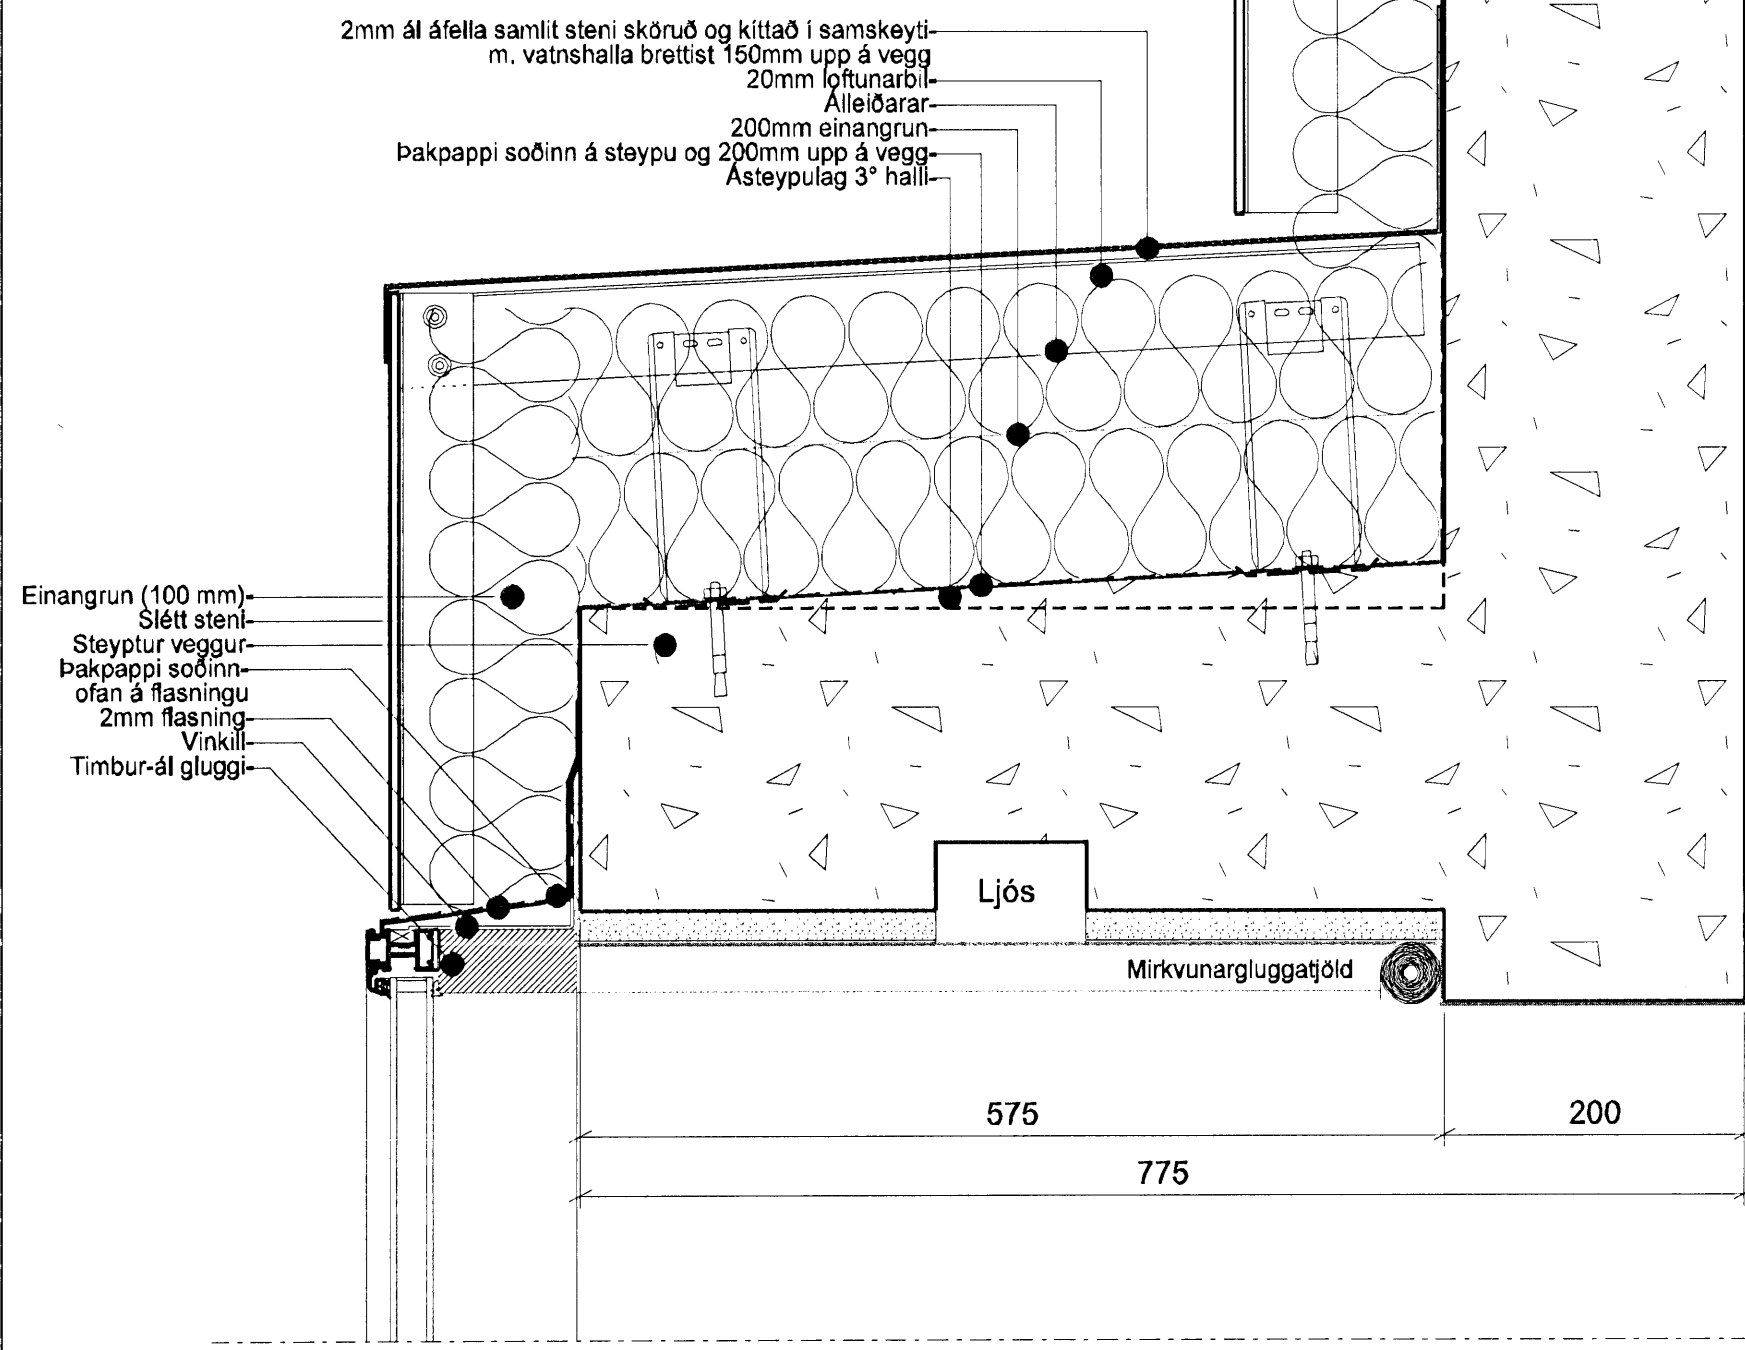

2
20-23
DEILI 1:5
Deili í neðribrún glugga

3
20-23
DEILI 1:5
Deili í pakglugga

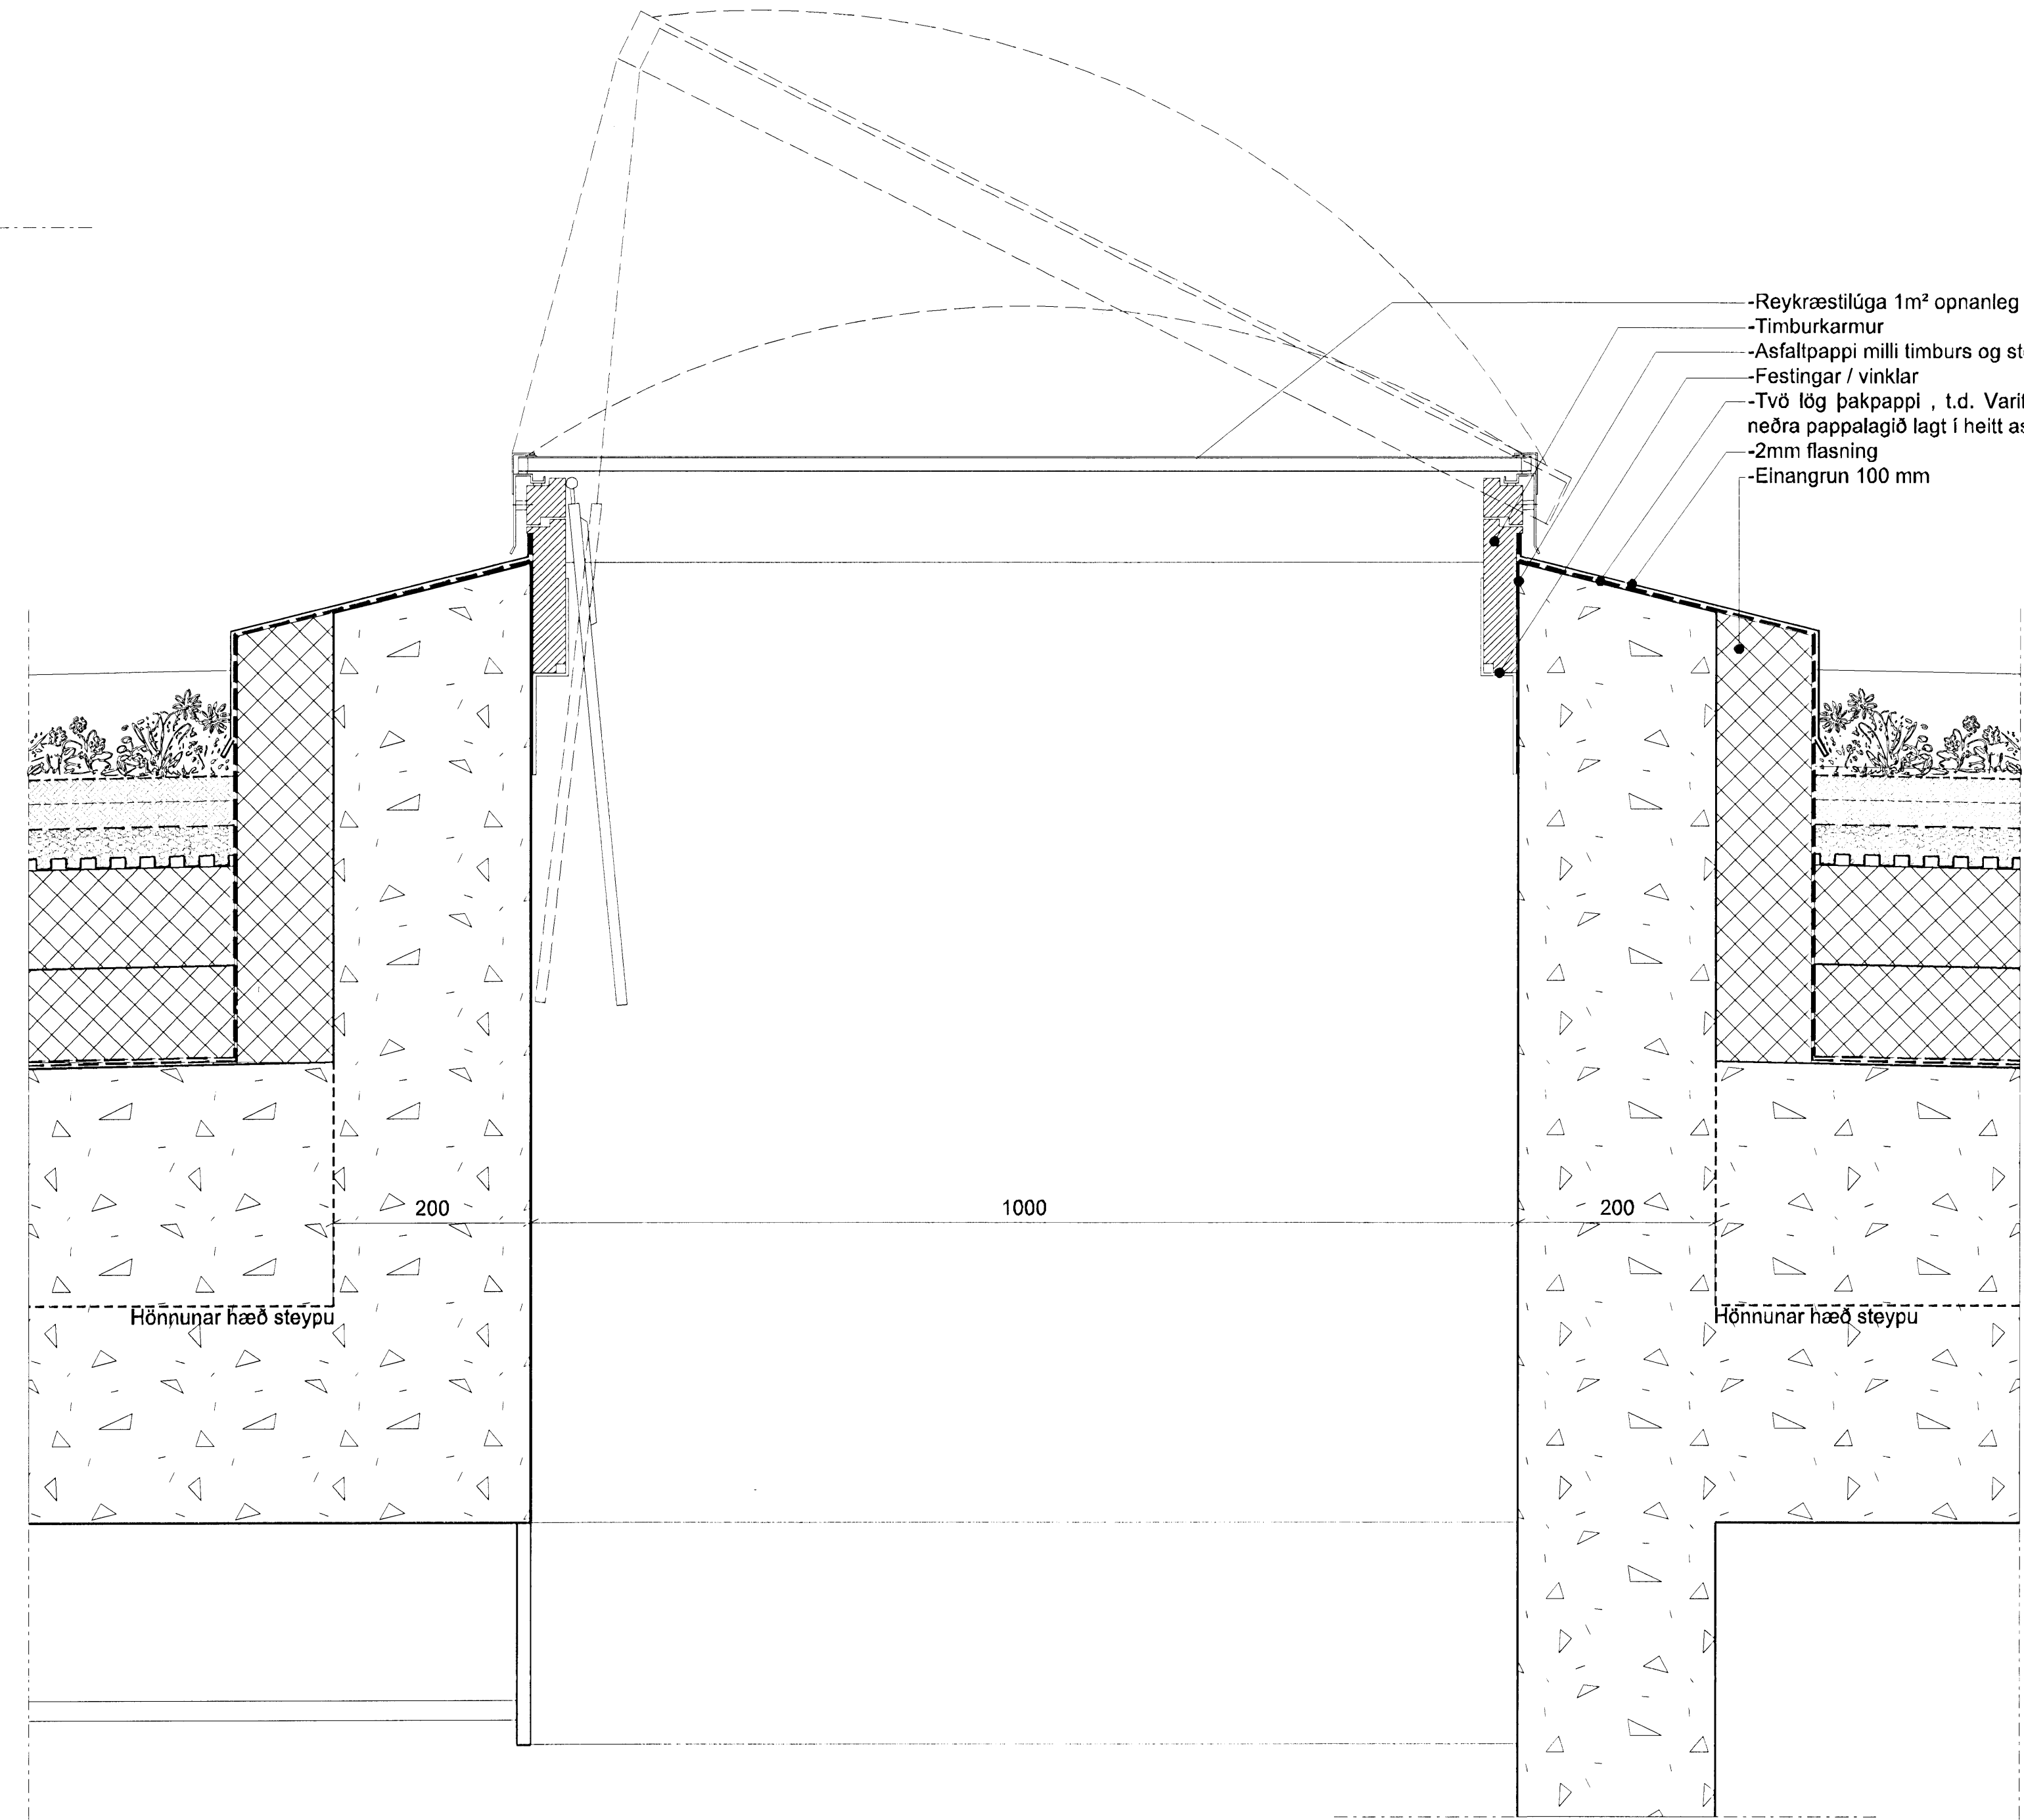

ÚTGÁFA
SREYTINGAR

ASK Arkitektar
Gærgötu 9
101 Reykjavík
Sími 515 0300
Fax 515 0318
www.ask.is

ADAL- OG SAMRÆMENDARÁNNUNDIR
SIGURLAUG SIGURDÓTTIR
10. okt. 2008

ASK
ARKITEKTAR

Sigurlaug Sigurðsdóttir arkitekt FAJ, M. 060767-8319

LEIK OG GRUNNSKÓLI BJARKAVÖLLUM 3
VERKTEIKNINGAR

VERK EFTIR
HEITI TEIKNINGAR
Deili í pakglugga og útbýggingu

SKV. I A1
TEIKNAD
ASK
DAGS
10.10.2008

VERK NÚM.
0736

INDRER TEIKNINGAR
41-03

ÚTGÁFA