


Samþykkt þann

02 DEC 2008


Byggingafráttir / Hafnarfréttir
F.h. Hrólfur S. Gunnlaugsson

Undirskrift samræmingarhönnuðar

ASK
-4. íúll 2008
Hrólfur S. Gunnlaugsson

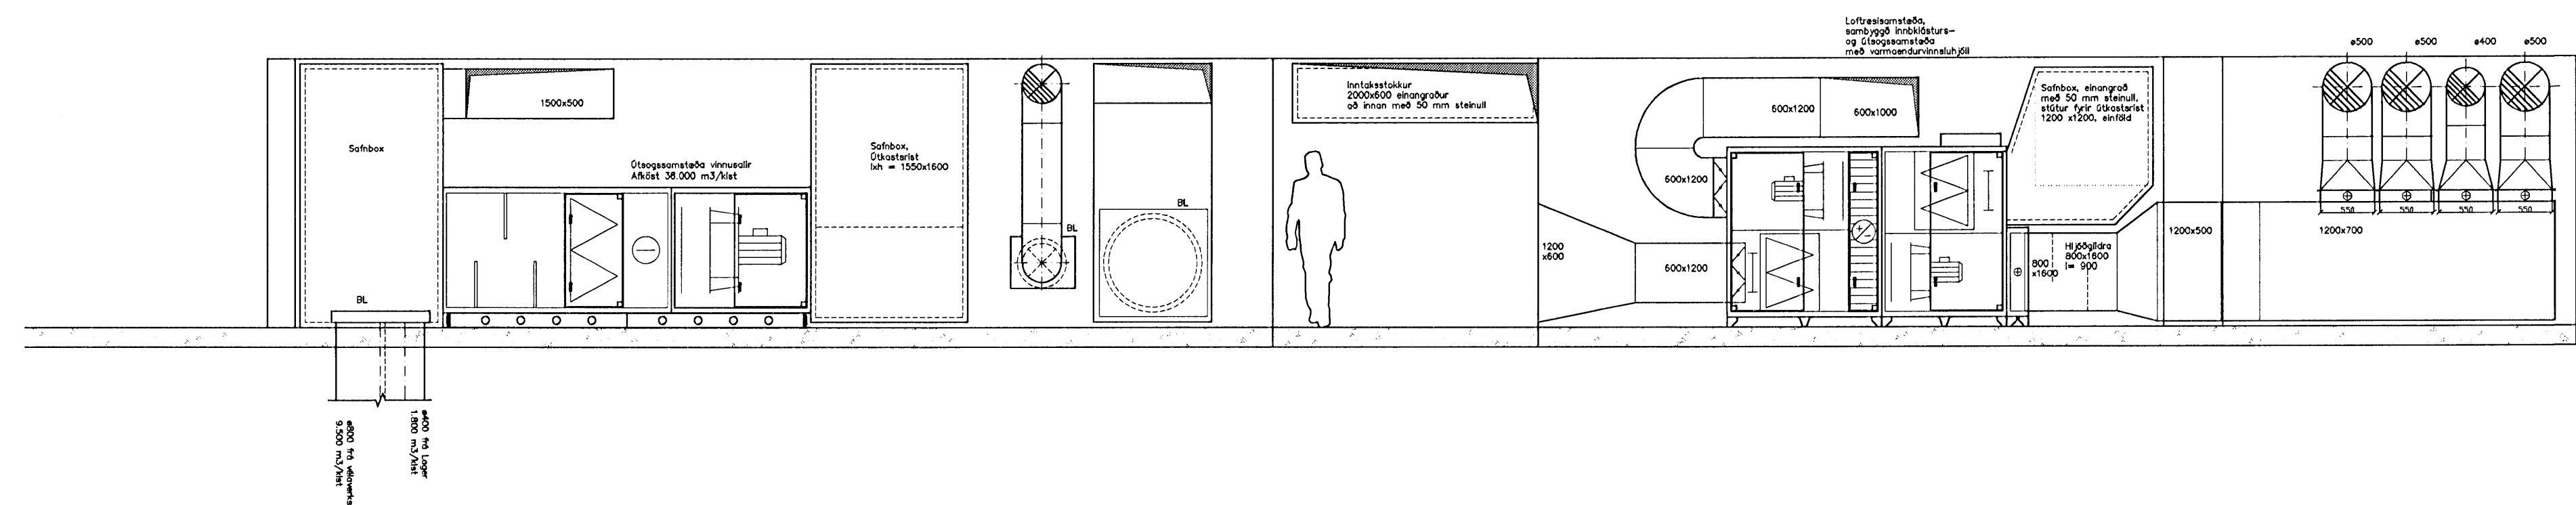

Snið
KVARDI 1:50
B
11 10

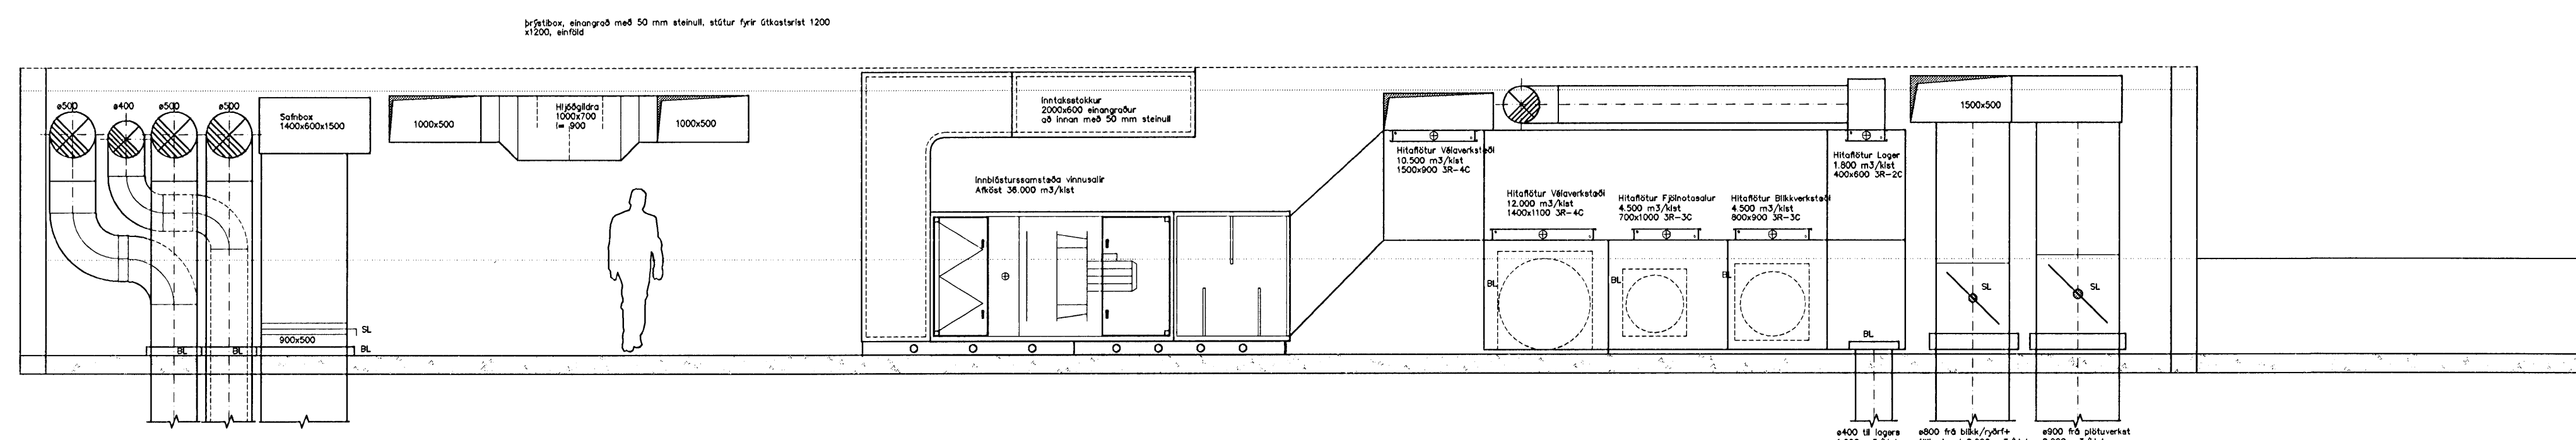

Snið
KVARDI 1:50
C
11 10

Nr. BREYTING DAGS
HÉÐINN HF

Gjáhella 4
Loftræsing
Loftræsing, snið

Kvardi: 1:50	Teikning nr. L-11
Höfundur: KHK	Dagur: 23.06.2008
Teiknari: KHK	Yfirfori:
Verkinúmer:	Skrárhelti:

BLIKKsmiðurinn hf

Tæknidælt
MALARHÓFDA 8, 108 REYKJAVÍK
Sími: 5772727 Fax: 5772737
Póstfang: blikk@blikk.is

Undirskrift:
Hrólfur S. Gunnlaugsson ETEI
ID 191262-2209

Ath: Teikning I A1