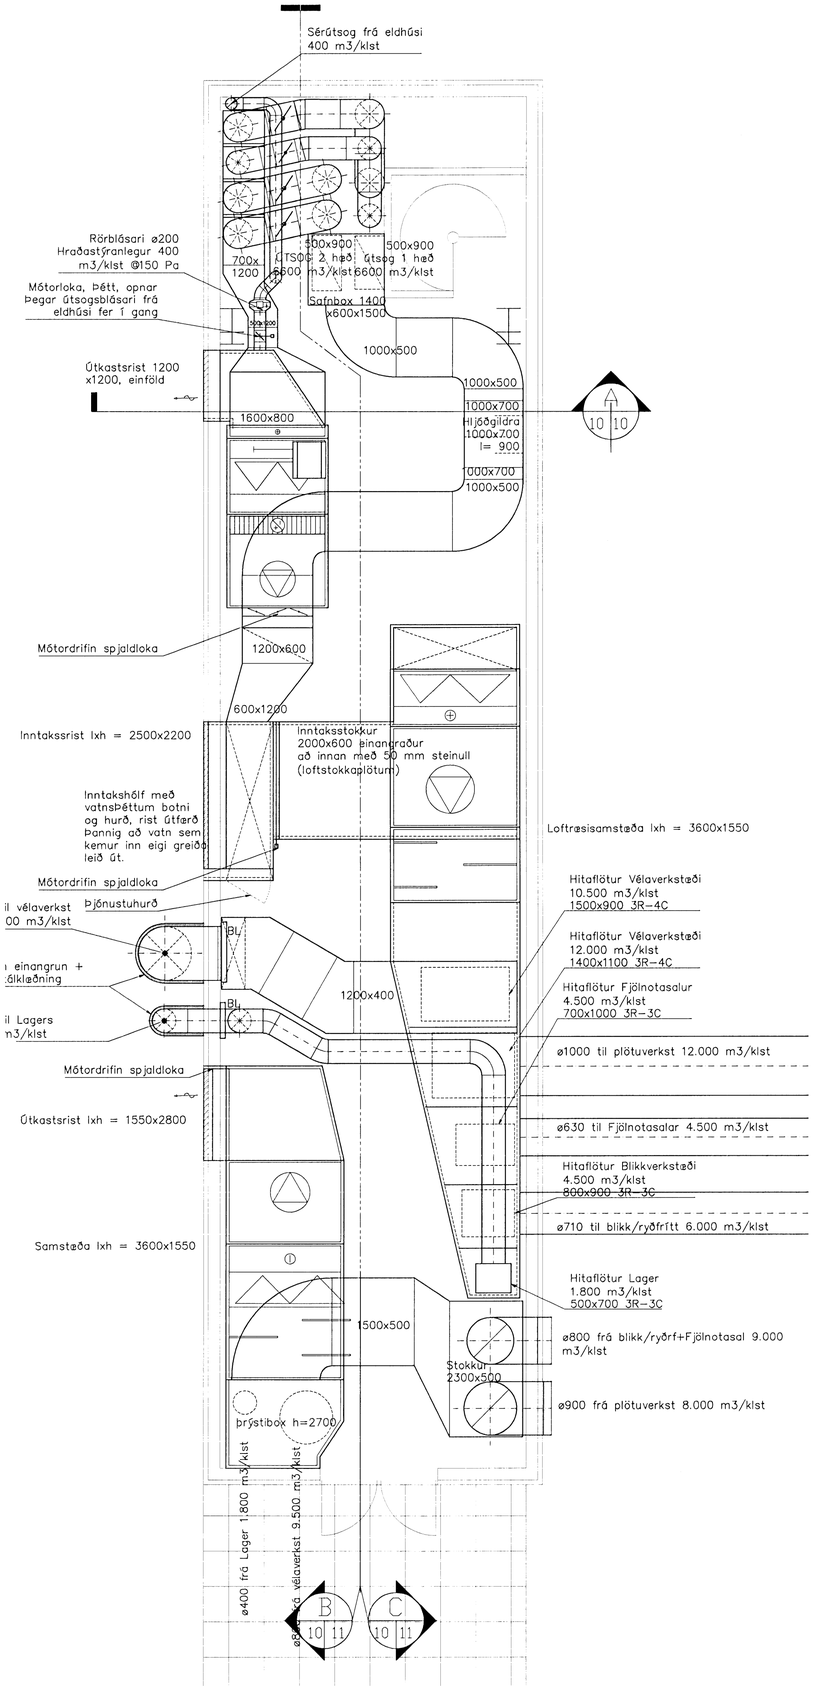

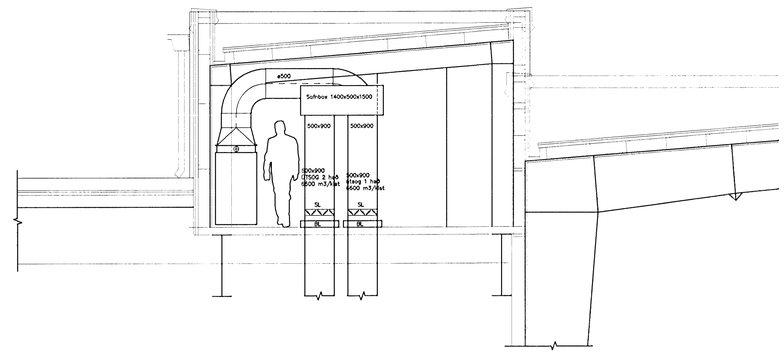

Snið
KVARDI 1:50
A 10 10

Samþykkt þann
02 DEC 2008
Byggingafulltrúinn í Hafnarfirði
F.h. Hrólfur S. Gunnlaugsson

Undirskrift samræmingarhönnuðar

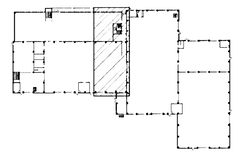

Lykilmynd

ÁSK ARKITEKTASTOFA SAMRÆMINGARHÖNNUÐUR
ÁSGEIR ÞÓR HALLDÓRSSON KT.301258-7049
- 4. júlí 2008

Nr.	BREYTING	DAGS

HÉÐINN HF

Gjáhella 4
Loftræsing
Grunnmynd 3. hæðar Loftræsiklefi og þversnið

Kvarði: 1:50		Teikning nr.	
Hannað: KHK		Dags: 23.06.2008	L-10
Teiknað: KHK		Yfirfarið:	
Verknúmer.:		Skráarheiti:	

BLIKKsmiðurinn hf

Tæknideild

MALARHÖFÐA 8, 108 REYKJAVÍK
SÍMI: 5772727 Fax: 5772737
Póstfang: blikk@blikk.is

Undirskrift: FÉFÍ
ID 191262-2209

Ath: Teikning í A1