


HITALAGNIR Í BOTNPLÖTU
GRUNNMYND 1:100

A SNID 1:20
SNID A' ER SPEGLIMYND

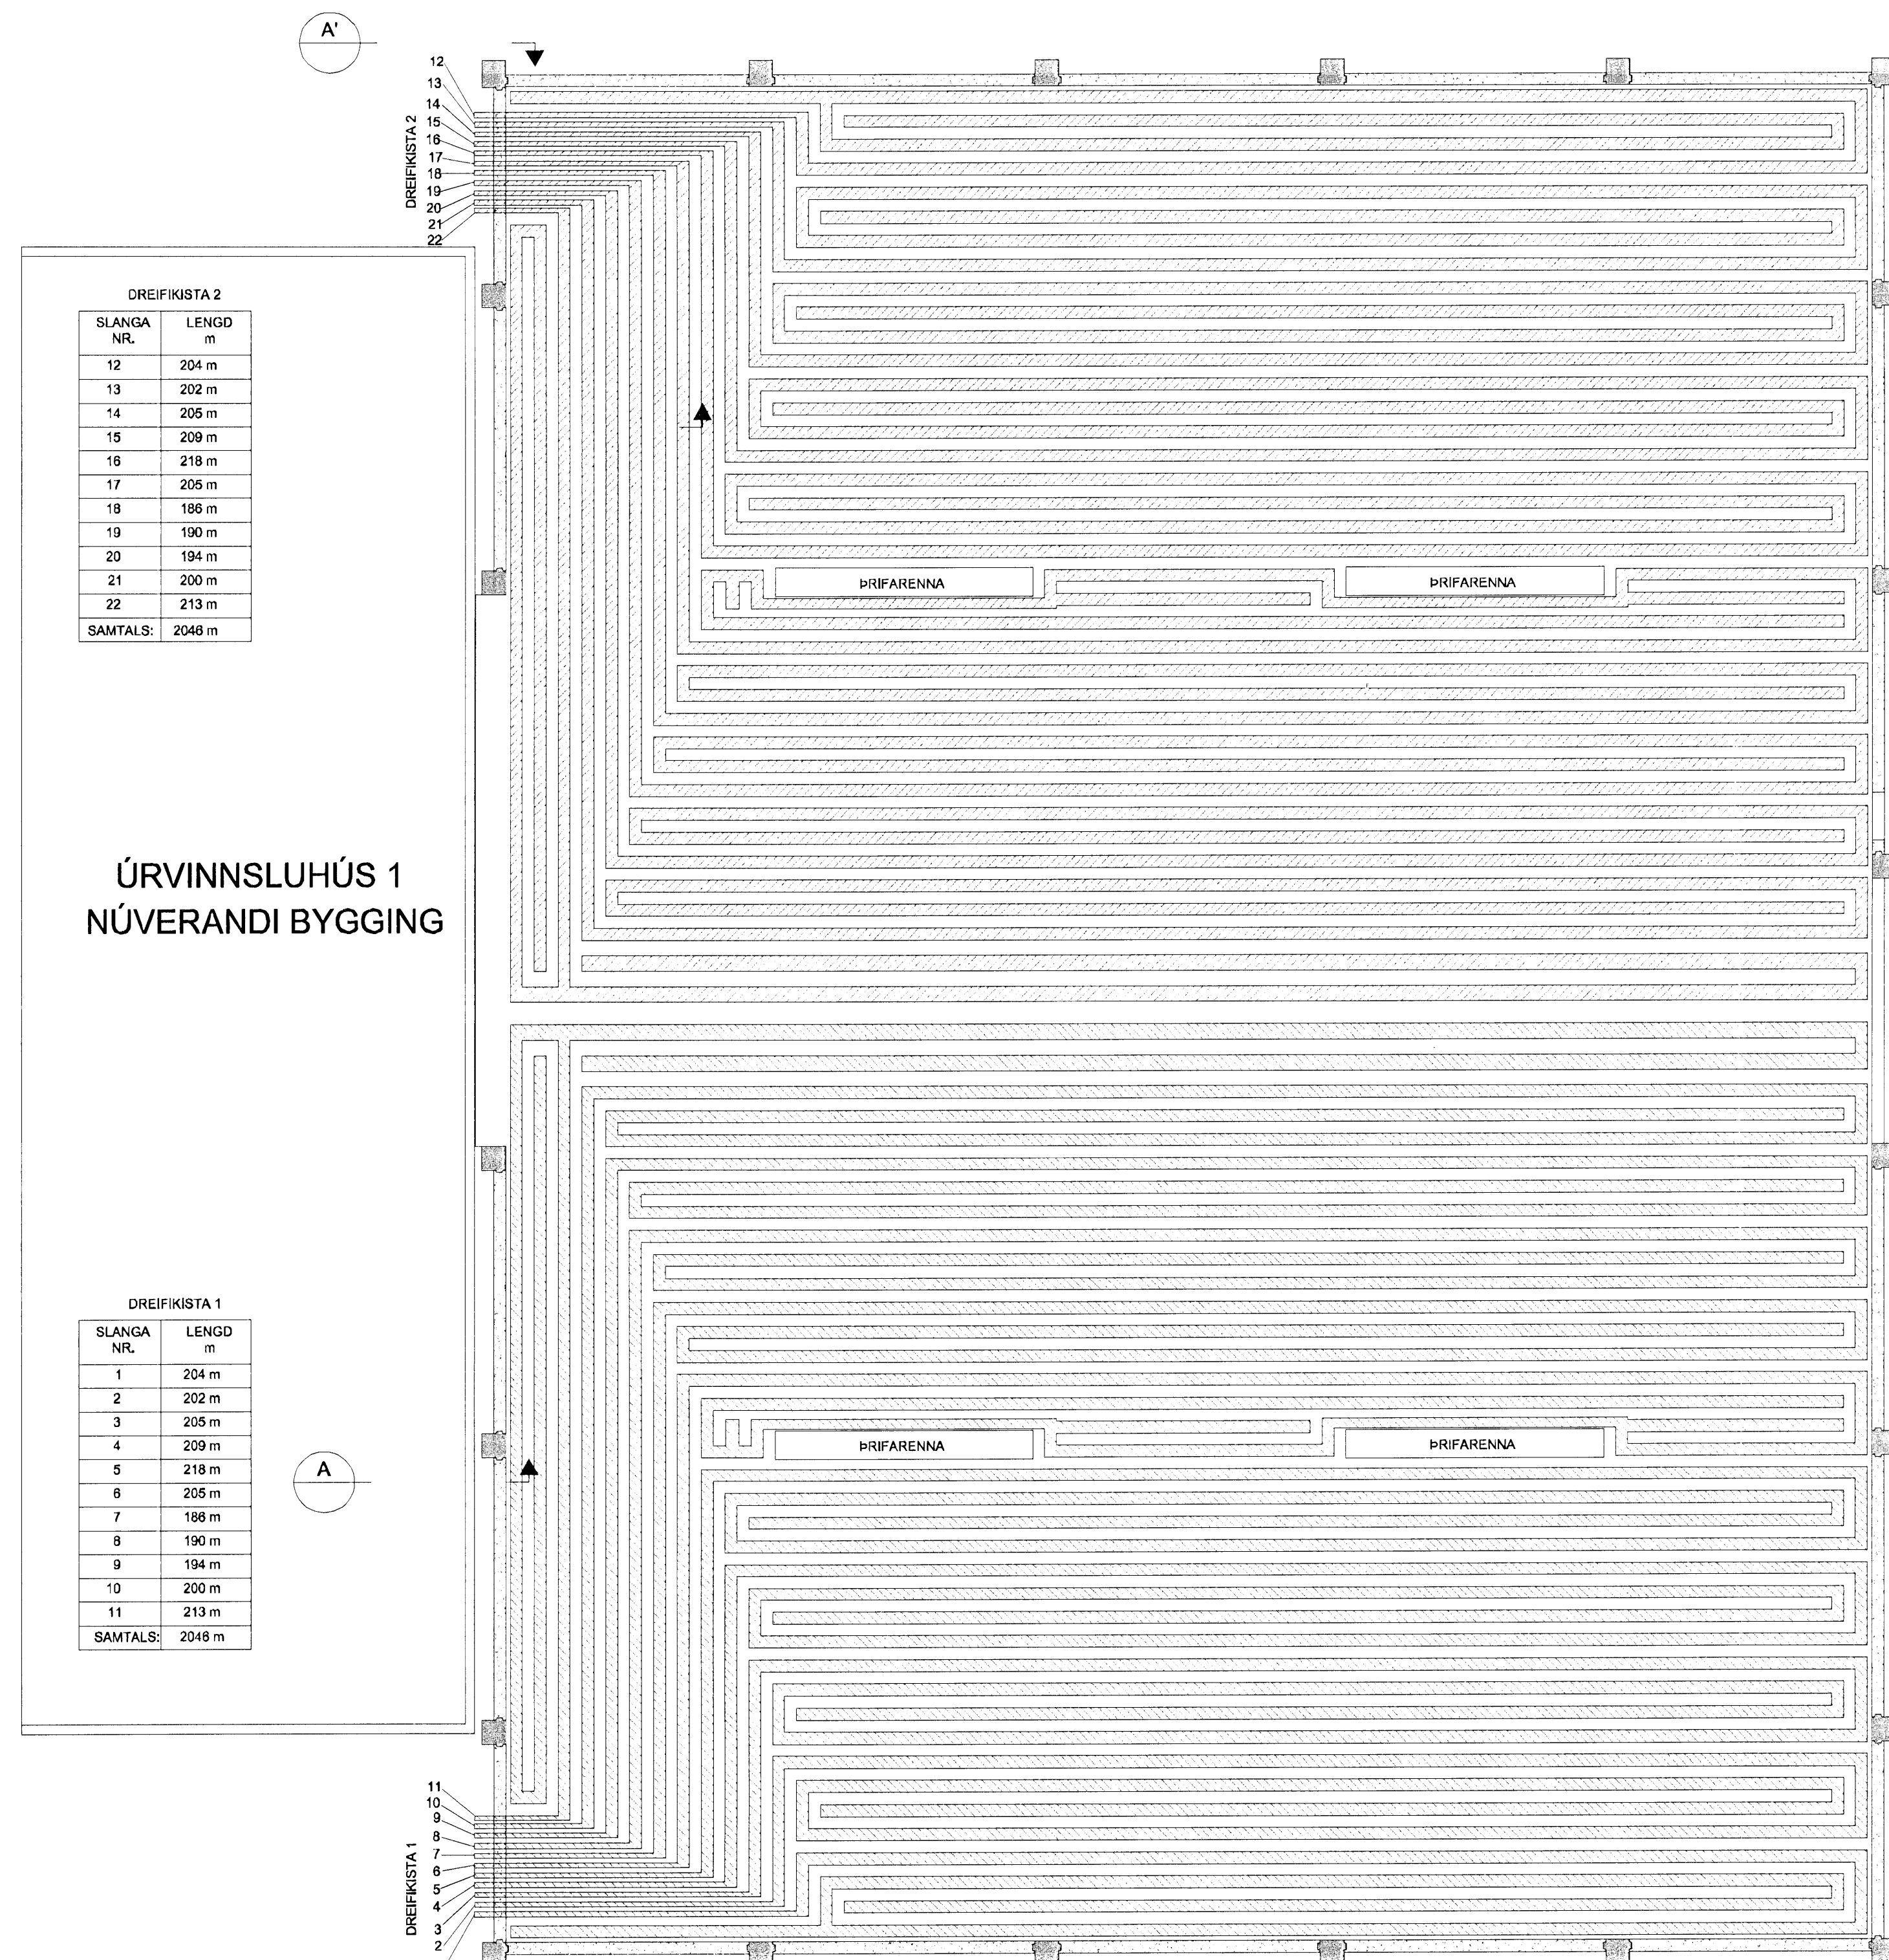


DREIFIKISTA 2

SLANGA NR.	LENGD m
12	204 m
13	202 m
14	205 m
15	209 m
16	218 m
17	205 m
18	186 m
19	190 m
20	194 m
21	200 m
22	213 m
SAMTALS:	2048 m

ÚRVINNSLUHÚS 1
NÚVERANDI BYGGING

DREIFIKISTA 1

SLANGA NR.	LENGD m
1	204 m
2	202 m
3	205 m
4	209 m
5	218 m
6	205 m
7	186 m
8	190 m
9	194 m
10	200 m
11	213 m
SAMTALS:	2048 m

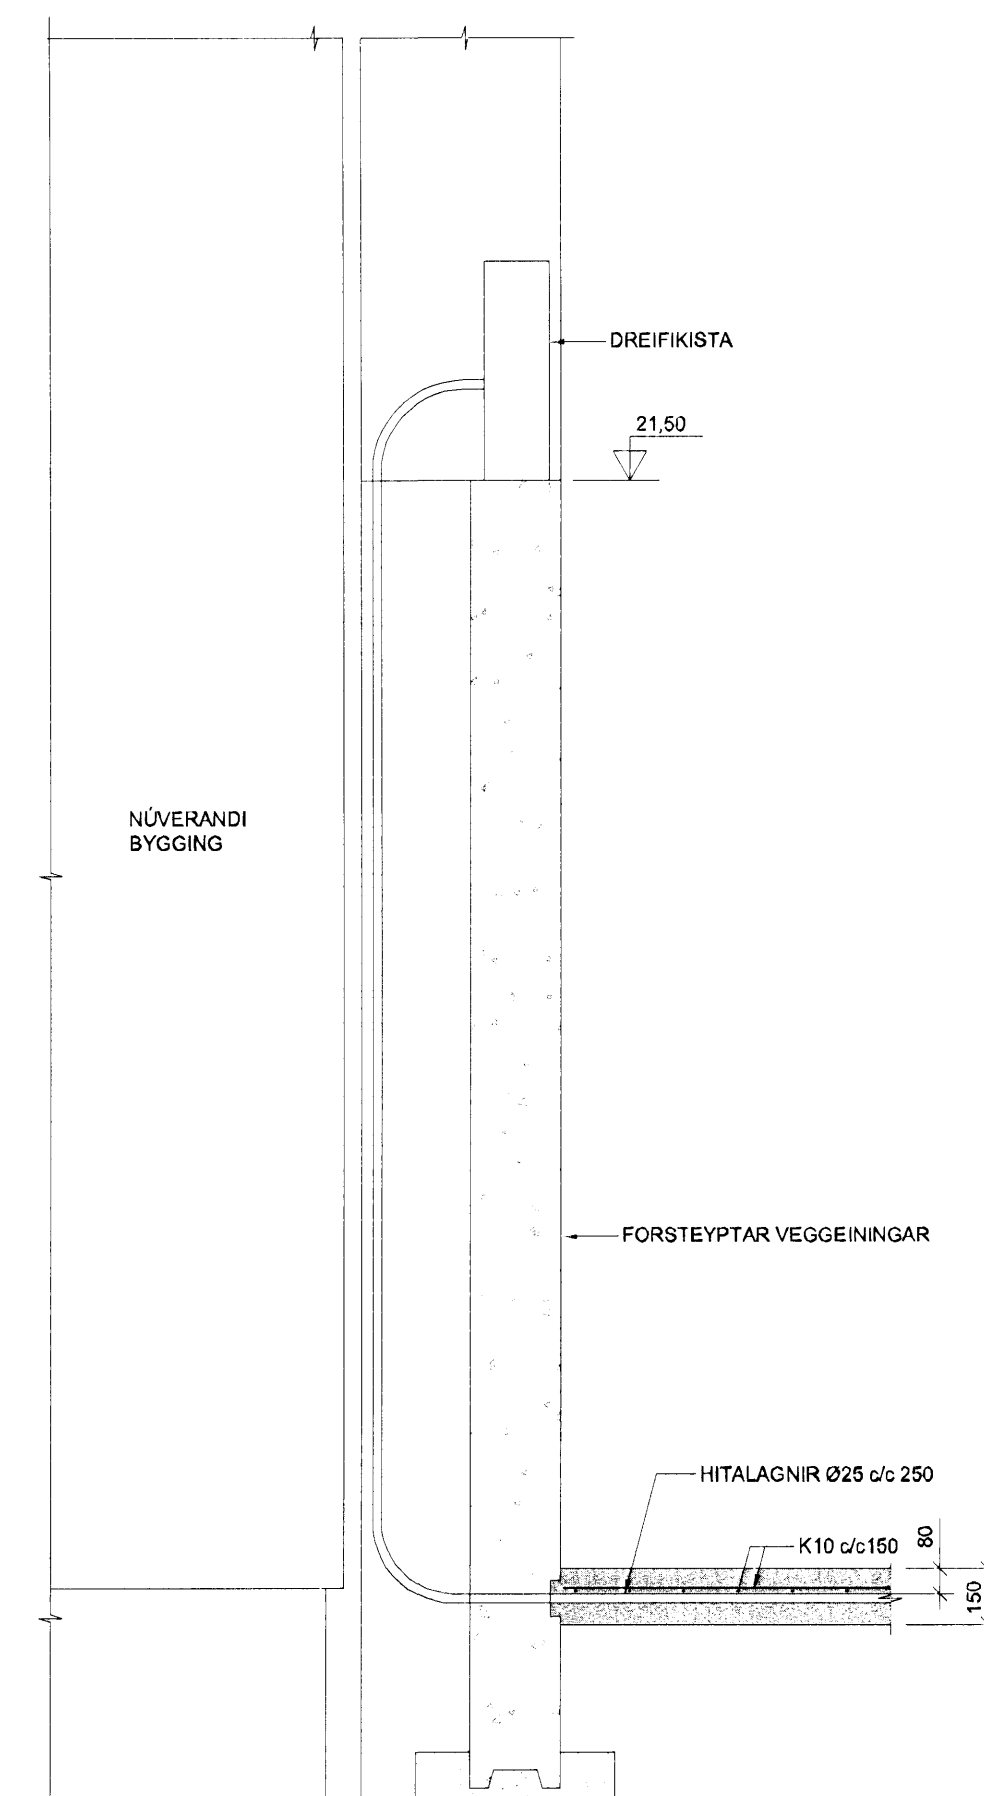

SKÝRINGAR:

INNSTEYPTAR HITALAGNIR Í BOTNPLÖTU ERU PP Eða PB PLASTLAGNIR Ø25 c/c 250.

TILVISANIR:

NÚVERANDI LAGNIR, AFSTÖÐUMYND OG ALMENNAR SKÝRINGAR SJÁ TEIKNINGAR FRÁ STRENDINGI ehf.

BR. DAGS. BREYTING. REKNI. TEKN.

BERGHELLA 1 - ÚRVINNSLUHÚS 2

HITALAGNIR Í BOTNPLÖTU
GRUNNMYND OG SNID

MÖV. 1:100, 1:20

DAGS. 03.11.2008

HANNAÐITERN: JBJ

VERKMR. 08106



VERKFRÉÐIÐ
SAMÞYKKT: *[Signature]*
KENNITALA: 130657-4439
TEIKN NR. L-102

Konráðuneytið
Kortvegur 500105-1400
Hlíðarsögur 11, 201 Kópavogur
Sími: 875 0200
Vefbær: www.conis.is