



2 GRUNNMYND 1:20
 1. hæð

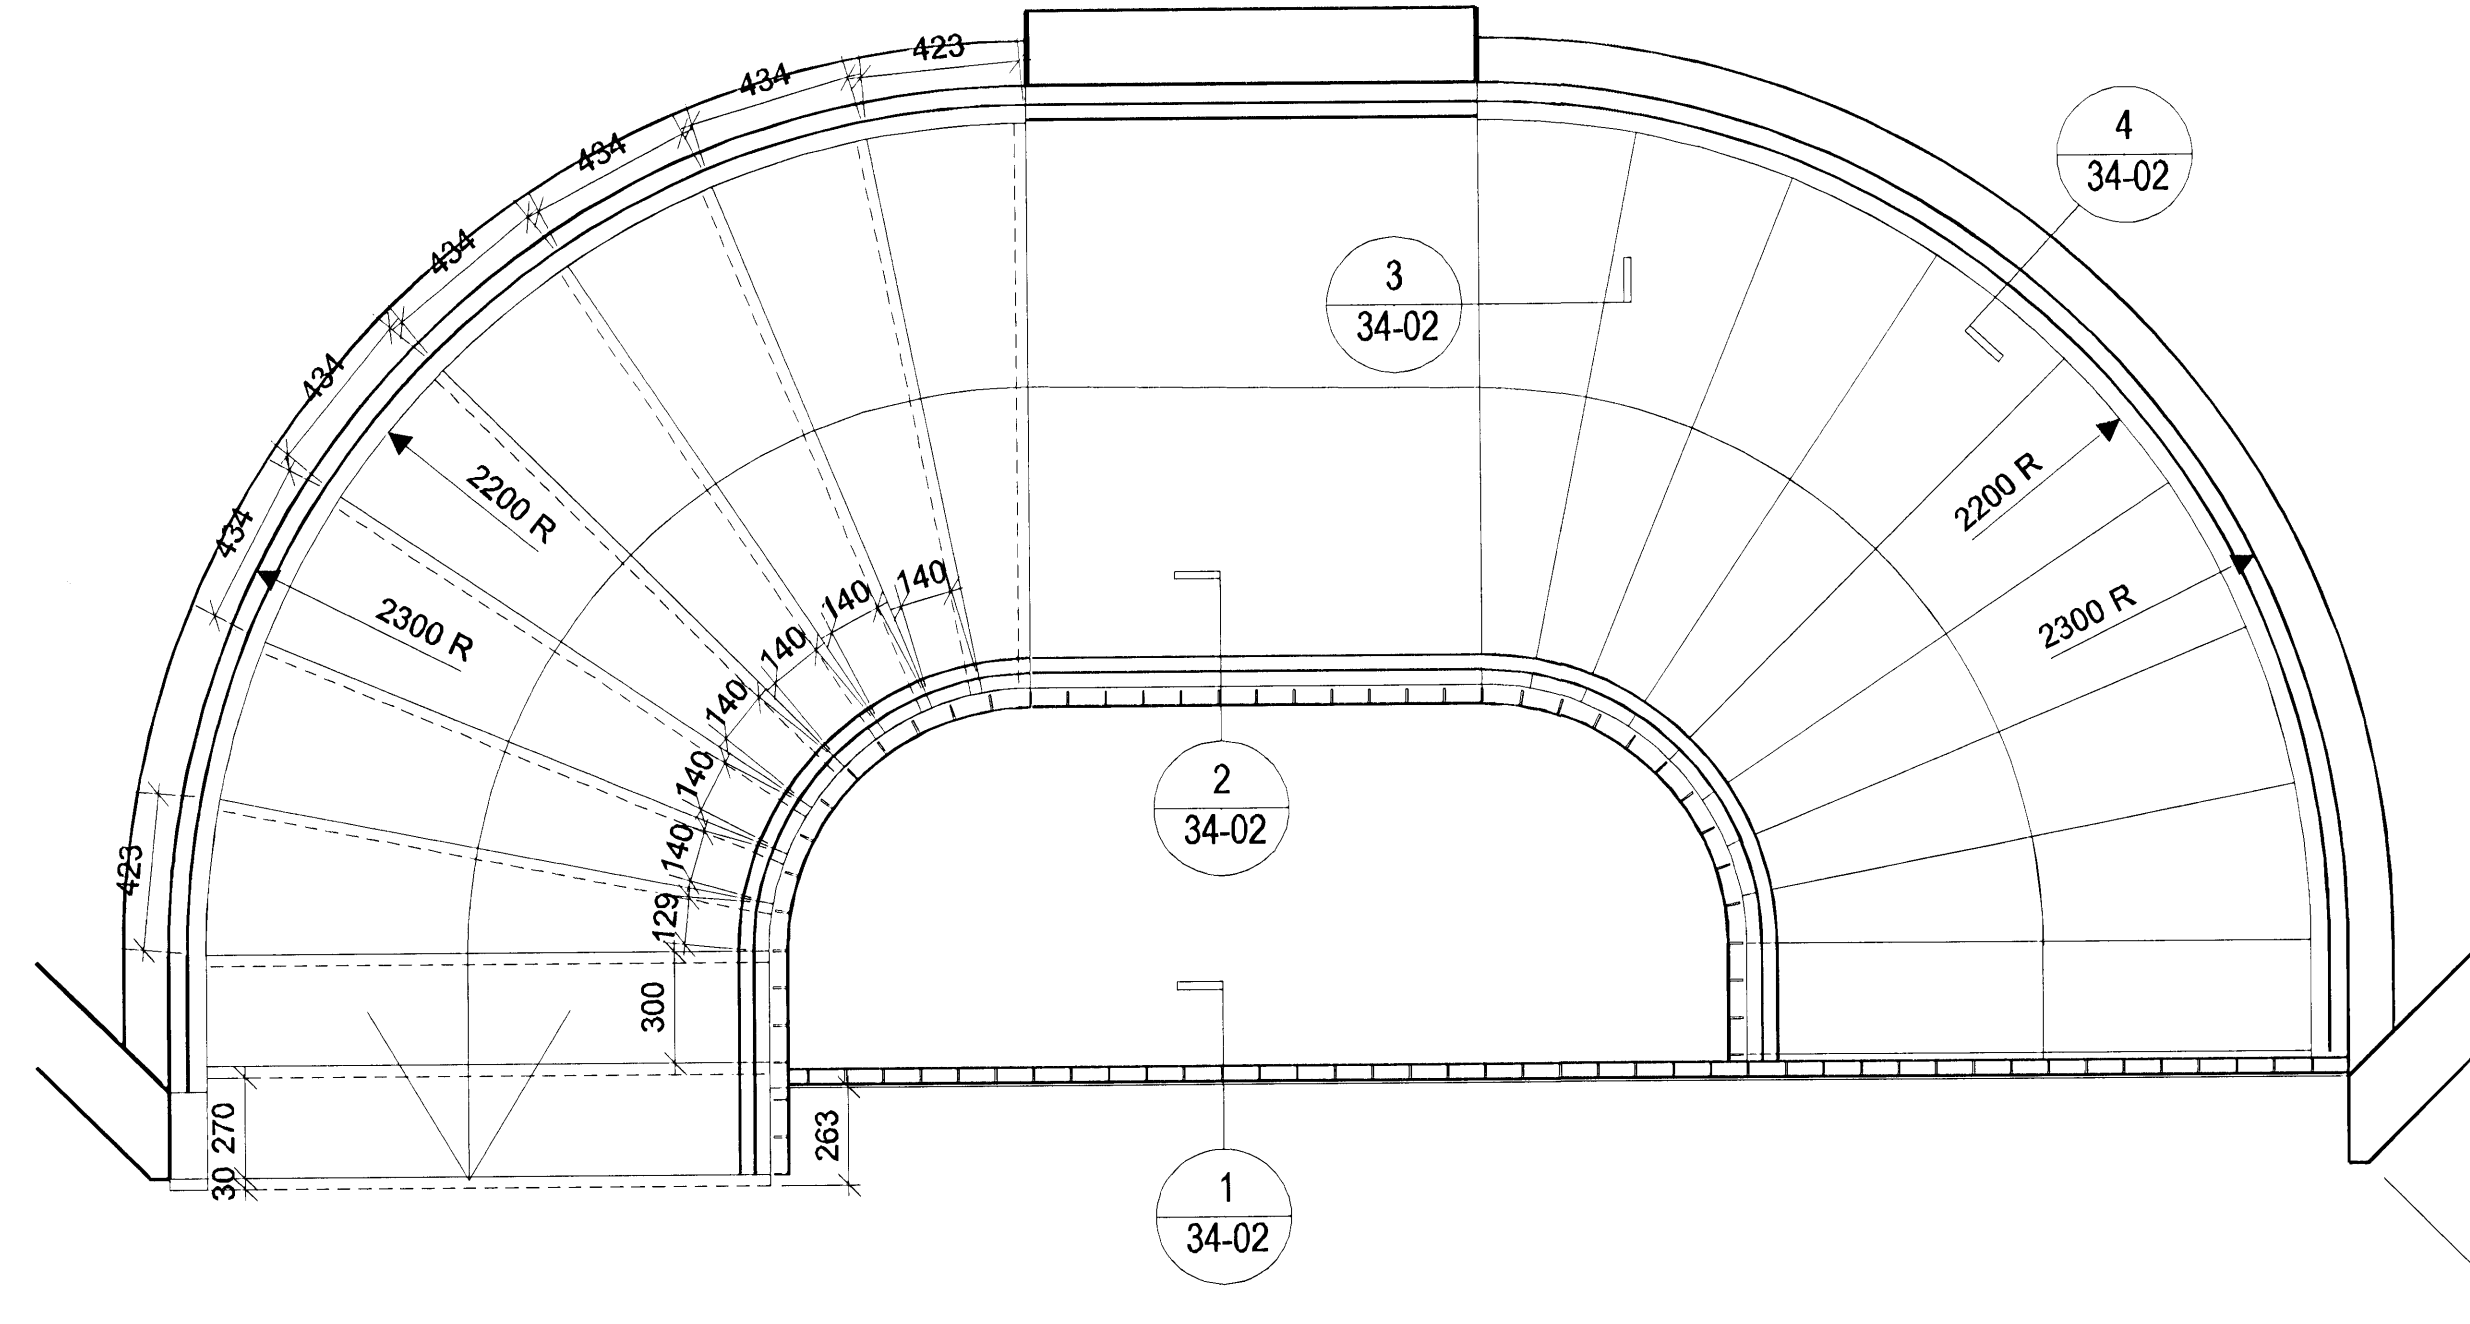


4 GRUNNMYND 1:20
 3. hæð

A
 34-02

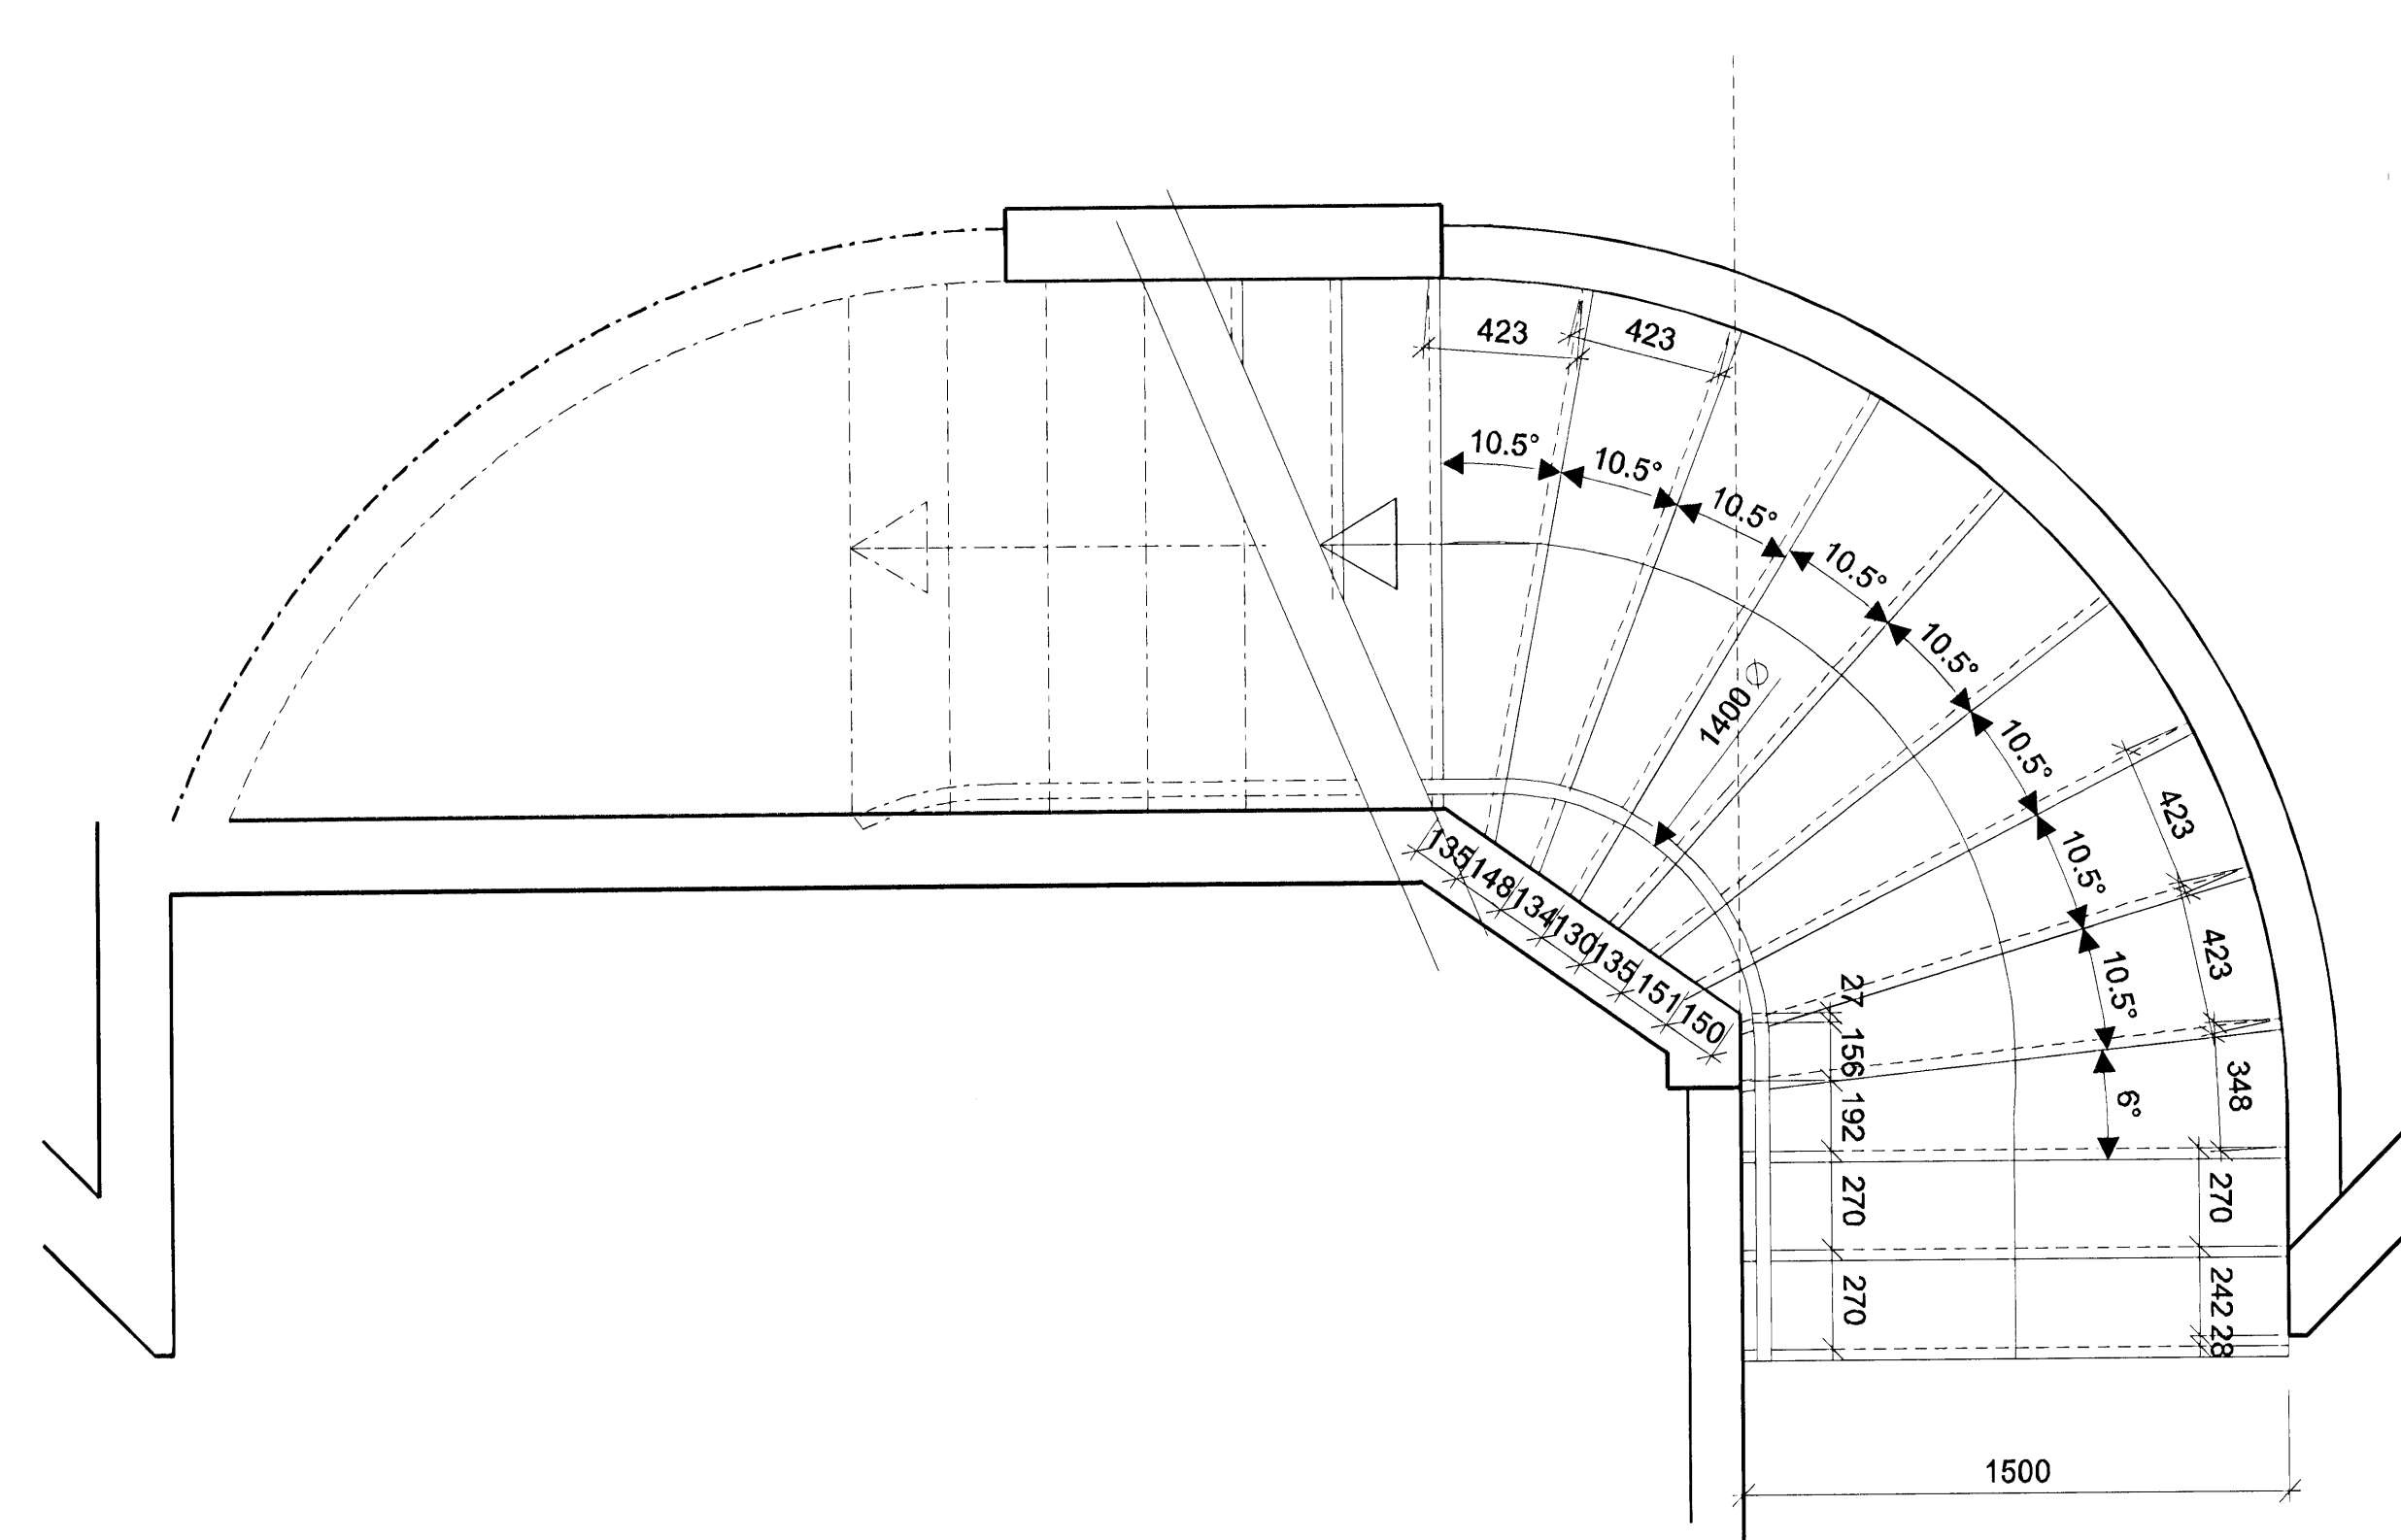

1 GRUNNMYND 1:20
 Kjallari

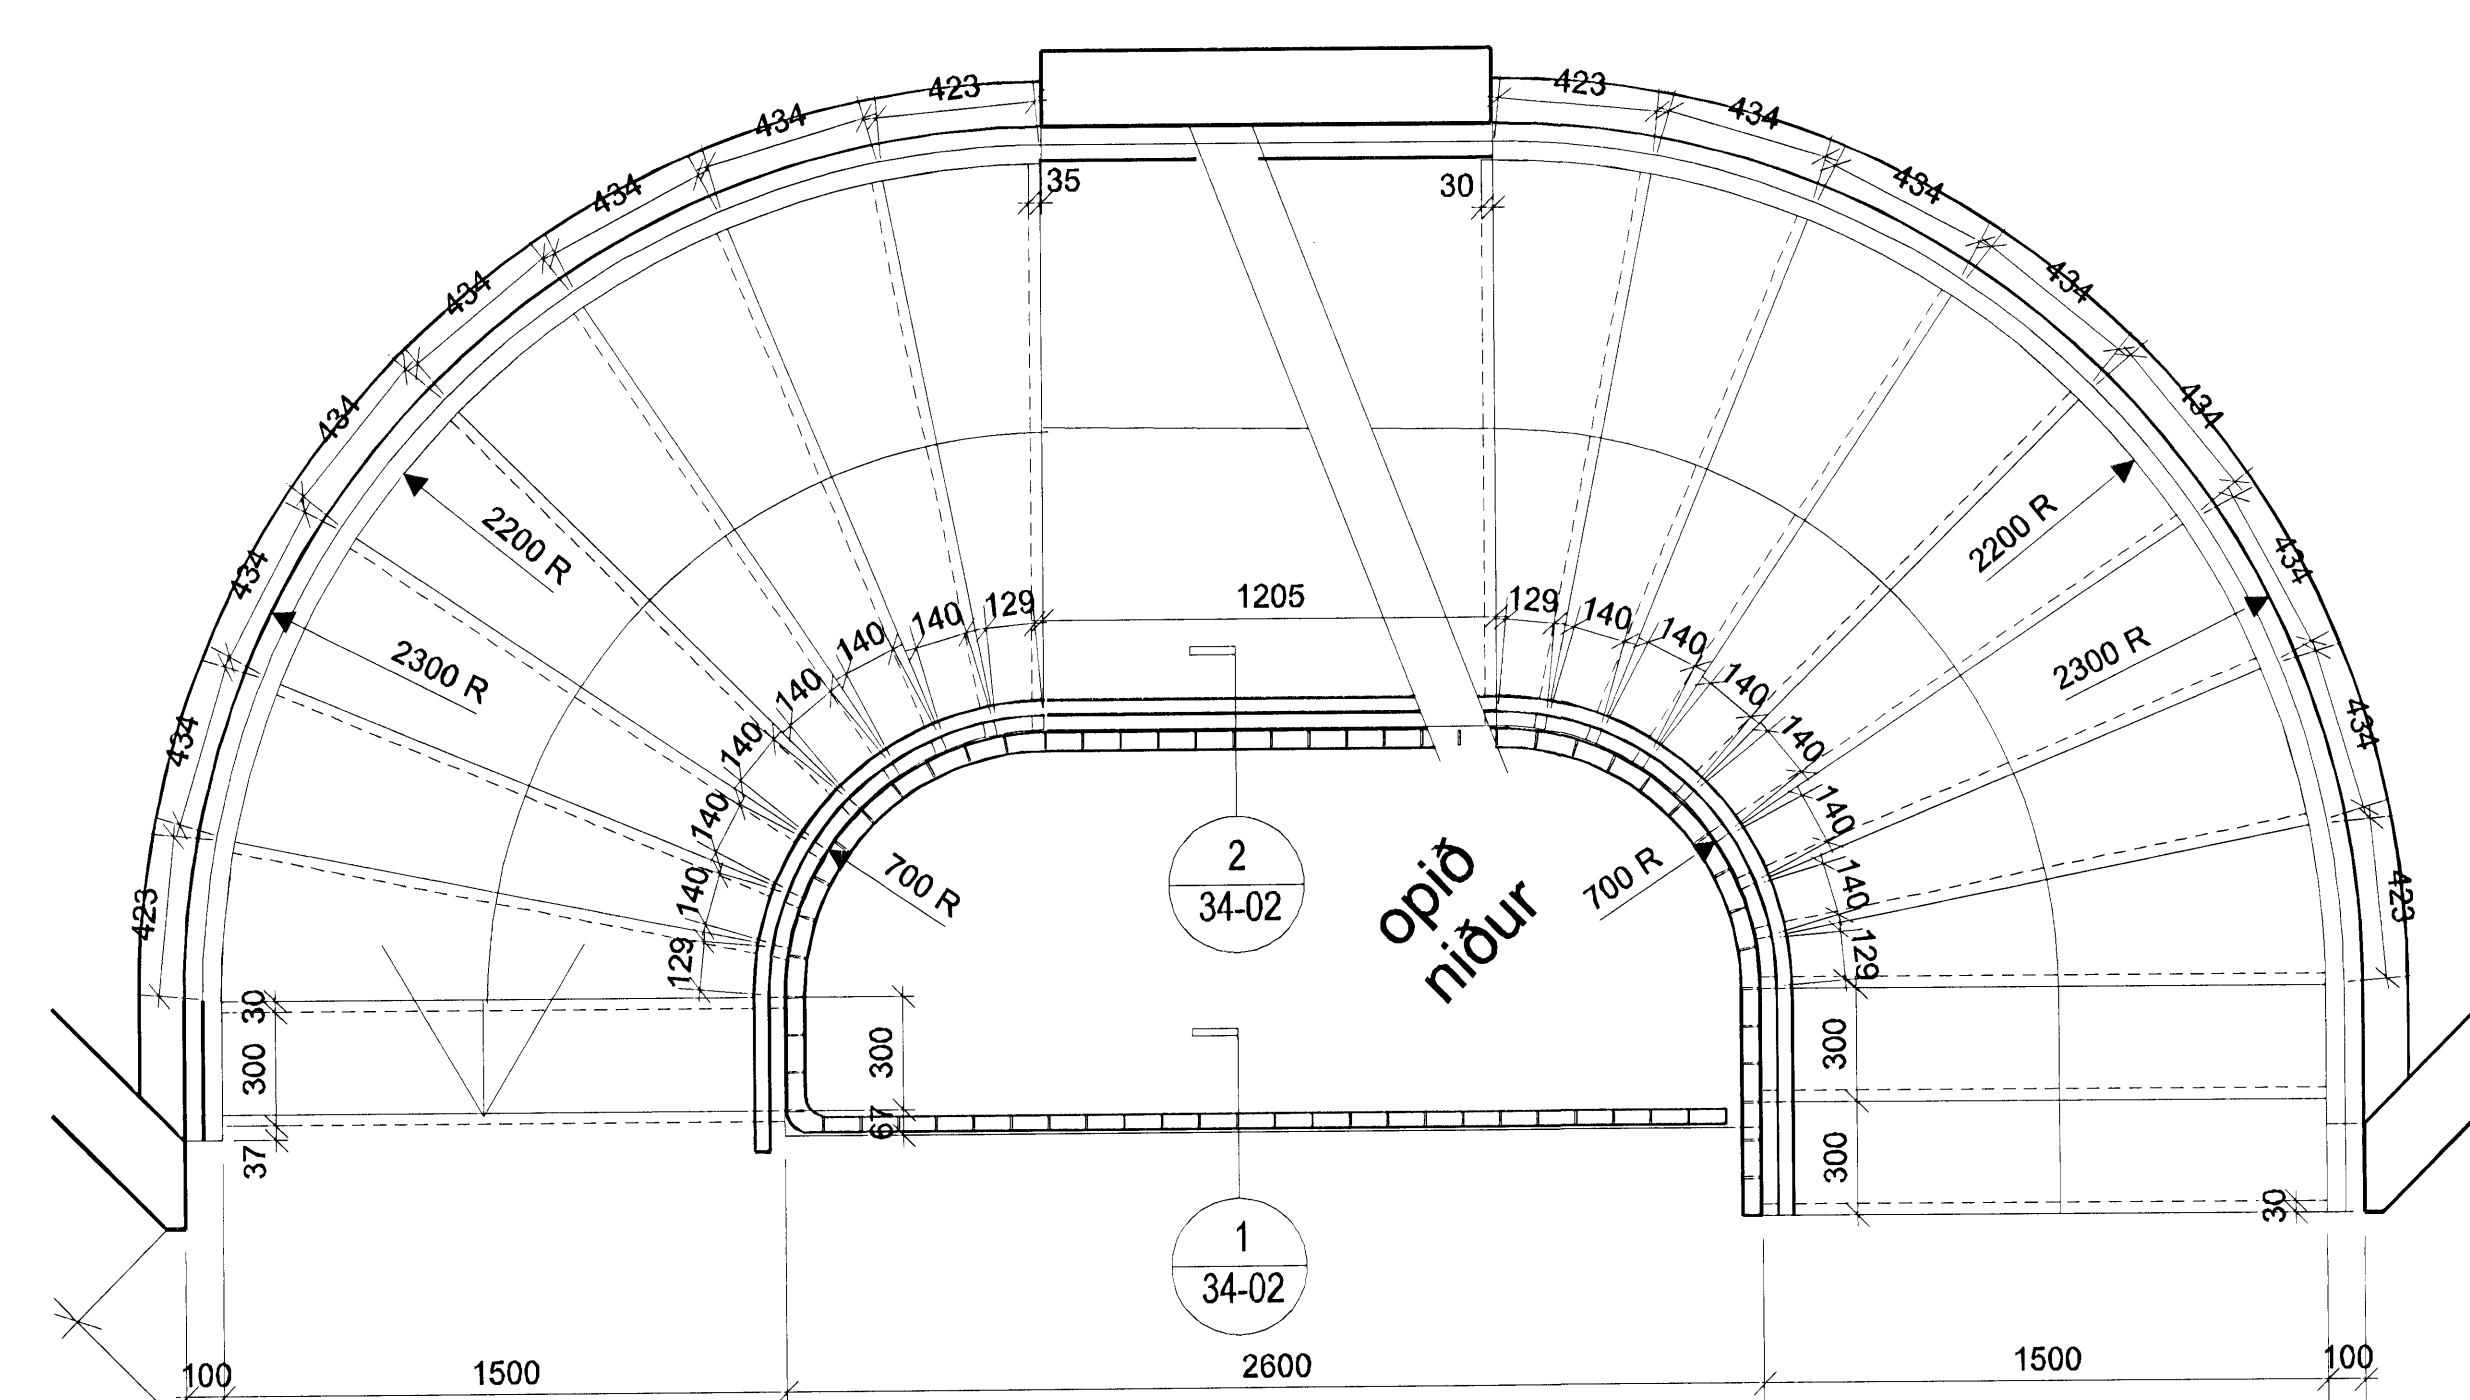

3 GRUNNMYND 1:20
 2. hæð

A	SS	SS	30.10.2008
KJALLARSTIGA GERÐUR SVEIGÐUR	TEKNAÐ	SAMÞYKKT	Í DAG
BREYTINGAR			

ASK Arkitektar
 Gamsölu 9
 101 Reykjavík
 Sími 515 0300
 Fax 515 0319
 www.ask.is



Árþun aðalshönnuðar:
 Sigurður Guðmundsson
 Sigurður Guðmundsson arkitekt F.M. N. 060769-8319

LEIÐ OG GRUNNSKÓLI BJARKAVÖLLUM 3
 VERKEIKNINGAR

VERKEFNI	MÖK / A1
HEITI TEIKNINGAR	1:20
ÁÐALSTÍGI GRM.	TEKNAÐ
	ASK
	DAGS
	08.10.2008
VERK NÚM	ÚTGAFA
0736	A