


Samþykkt bann
16 APR. 2008
Byggingarfulltrúinn í Hafnarfirði
F.H. Fróifur S. Gunnlaugsson

SKÝRINGAR

SKYGGÐ SVÆÐI TÁKNA VEGGI FYRIR OFAN
BOTNPLÖTU.
ÓSKYGGÐ SVÆÐI TÁKNA OP SEM NÁ NIÐUR Á
BOTNPLÖTU.

BENDING:

Í ALLA VEGGENDA Í 250mm - 300mm ÞYKKUM
VEGGJUM KOMI 2 K16 BUNDINN Í LYKKJUM.
Í ALLA VEGGENDA Í 150mm - 200mm ÞYKKUM
VEGGJUM KOMI 2 K12 BUNDINN Í LYKKJUM.
LYKKJUR SKULU VERA K10c/c200 L= Yx500.

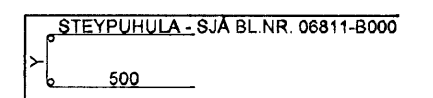

HÆÐ FRÁ NEDRI BRÚN UNDIRSTÖÐUVEGGJA AD EFRI
BRÚN PLÖTU SKAL AD LÁGMARKI VERA 750mm
NEMA ANNAD SE TEKIÐ FRAM Á TEIKNINGUM.

TENGIJÁRN UPP Í KJALLARAVEGGI ERU K10c/c200 Í
BÁÐAR BRÚNIR OG STANDA MINNST 500mm UPP
FYRIR EFRI BRÚN PLÖTU.

TILVÍSANIR:


ALMENNAR SKÝRINGAR: SJÁ BL.NR. 06811-8000
MÁLSETNINGAR Á VEGGJUM: TEIKNING ARKITEKTS
KÓTAR: TEIKNING ARKITEKTS
GÓT Í UNDIRSTÖÐUVEGGJUM:
TEIKNING LAGNAHÖNNUDA

BROTÞOLSFLOKKUR STEYPU:

SJÁ BL.NR. 06811-8000

[Signature]
Kt. 110457-2789

KAPLAKRIKI

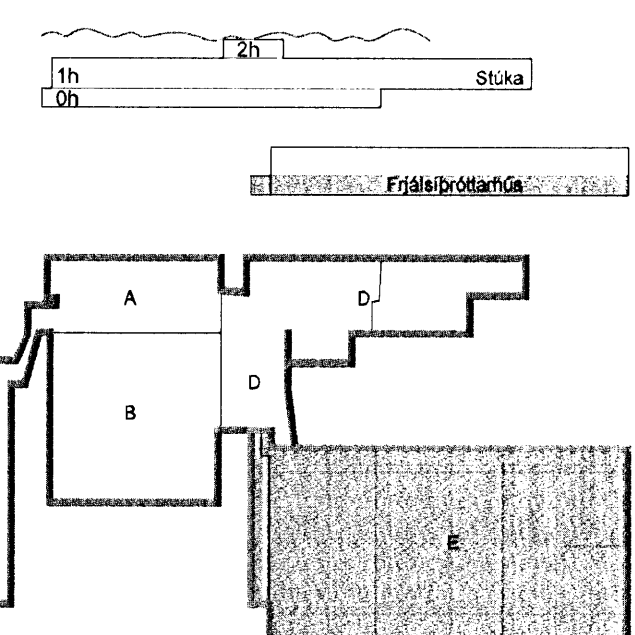

Útg. Dags. Skýring. Hannað/Yfirfarð

VSB

VERKFRÆÐISTOFA

B/ÆJARHRAUN 20 · 220 HAFNARFJÖRÐUR · KENNIT. 710796-2899
vsb@vsb.is · Sími 585 8600 · Fax 585 8610 · www.vsb.is


Áritun sérhönnuðar
Björn Guðafsson Kt: 180550-4889 *[Signature]*

Verkefni
**KAPLAKRIKI
HAFNARFIRÐI**


Verkhúsi
Burðarvirki
Undirstöður frjalsþrótahúss
Sníð og sérmyndir

Hannað	Teiknað	Yfirfarð	Kvarði	Síða
HOUJMS	HOUJIB	1:50	/ A1	-
Dags	Verkefni	Teikning	Útgáfa	
18.03.2008	06811	B B2-8	-	


SNÍÐ **G**
1:50
B B2-1
B B2-4

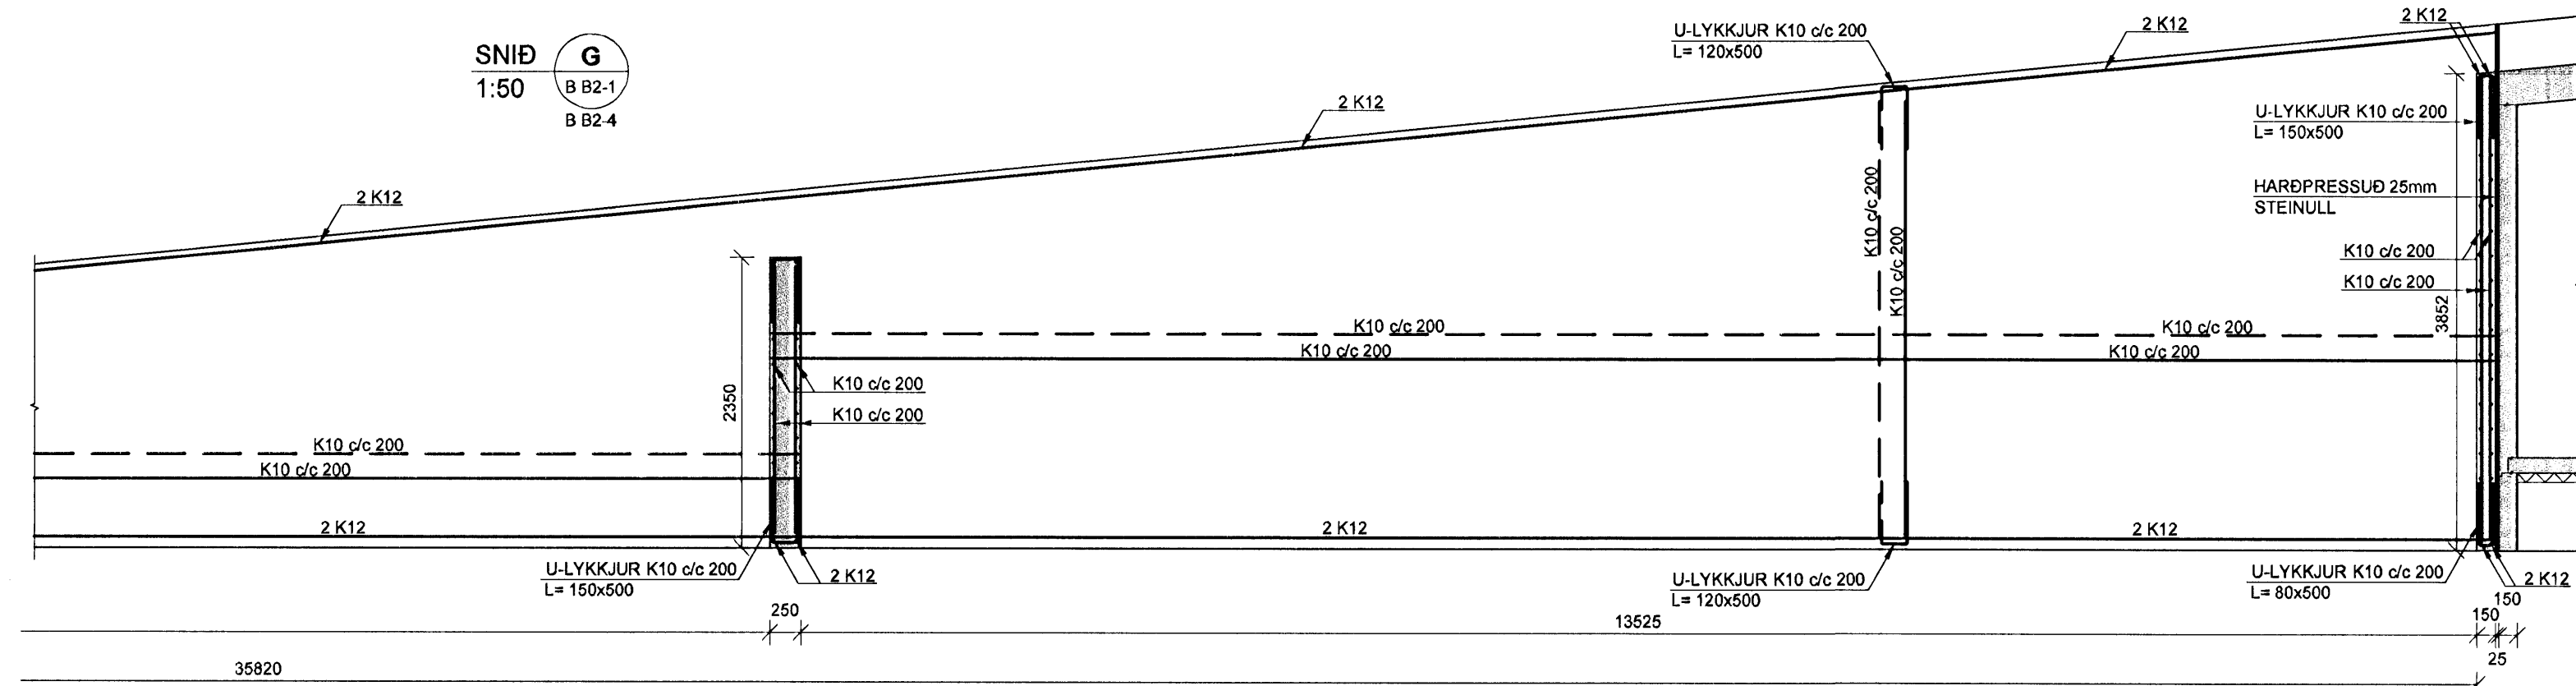

SNÍÐ **G**
1:50
B B2-1
B B2-4

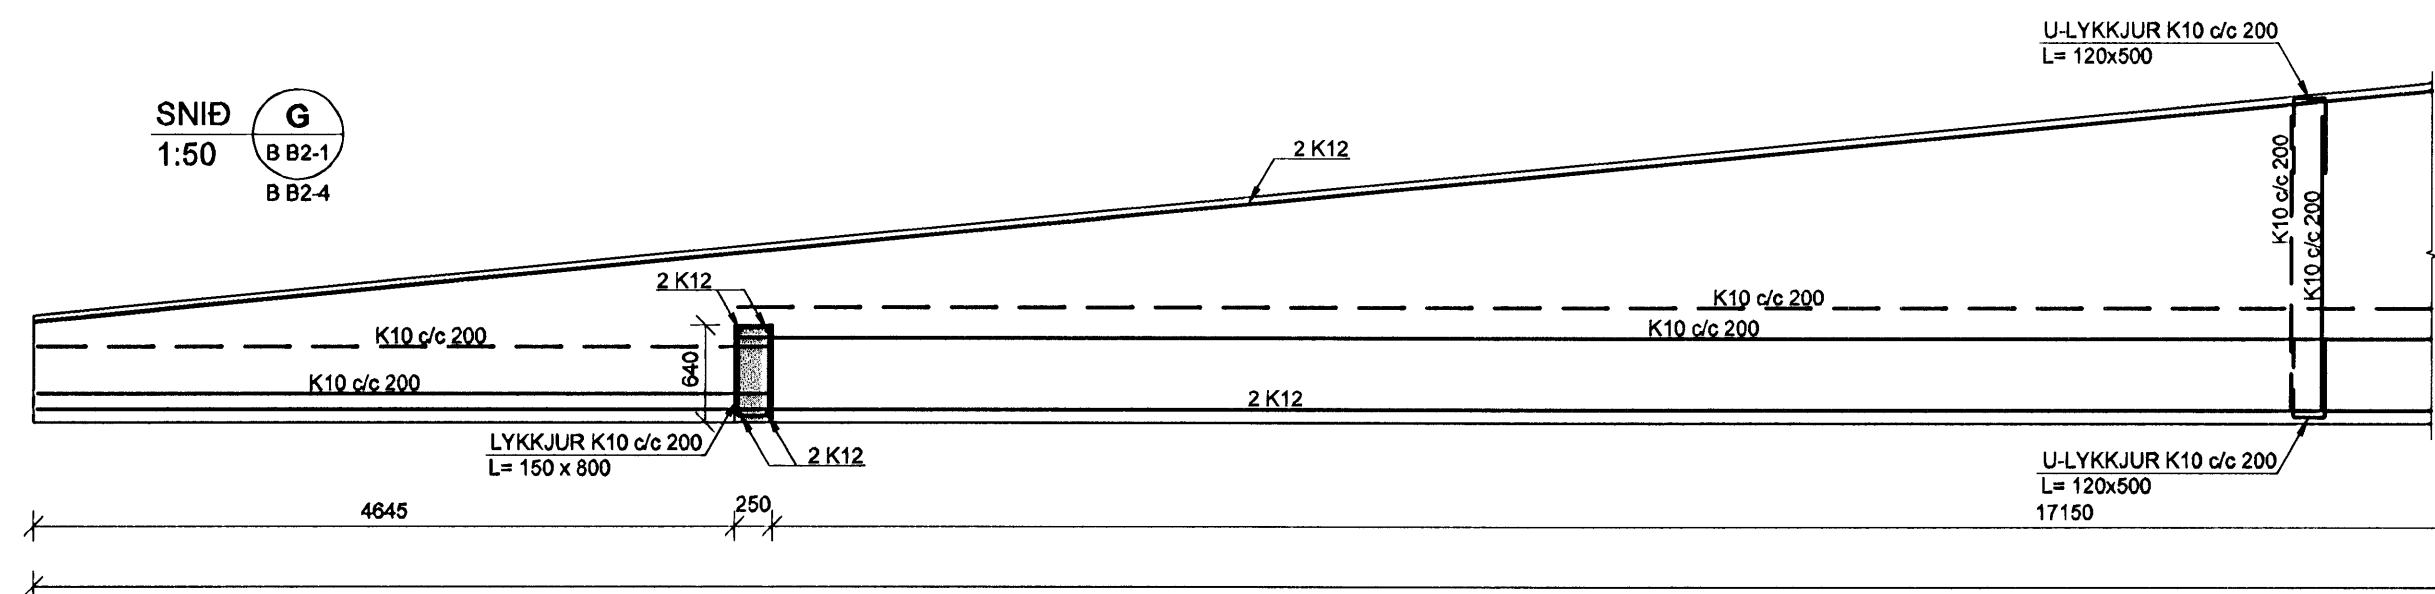

SNÍÐ **H**
1:20
B B2-1

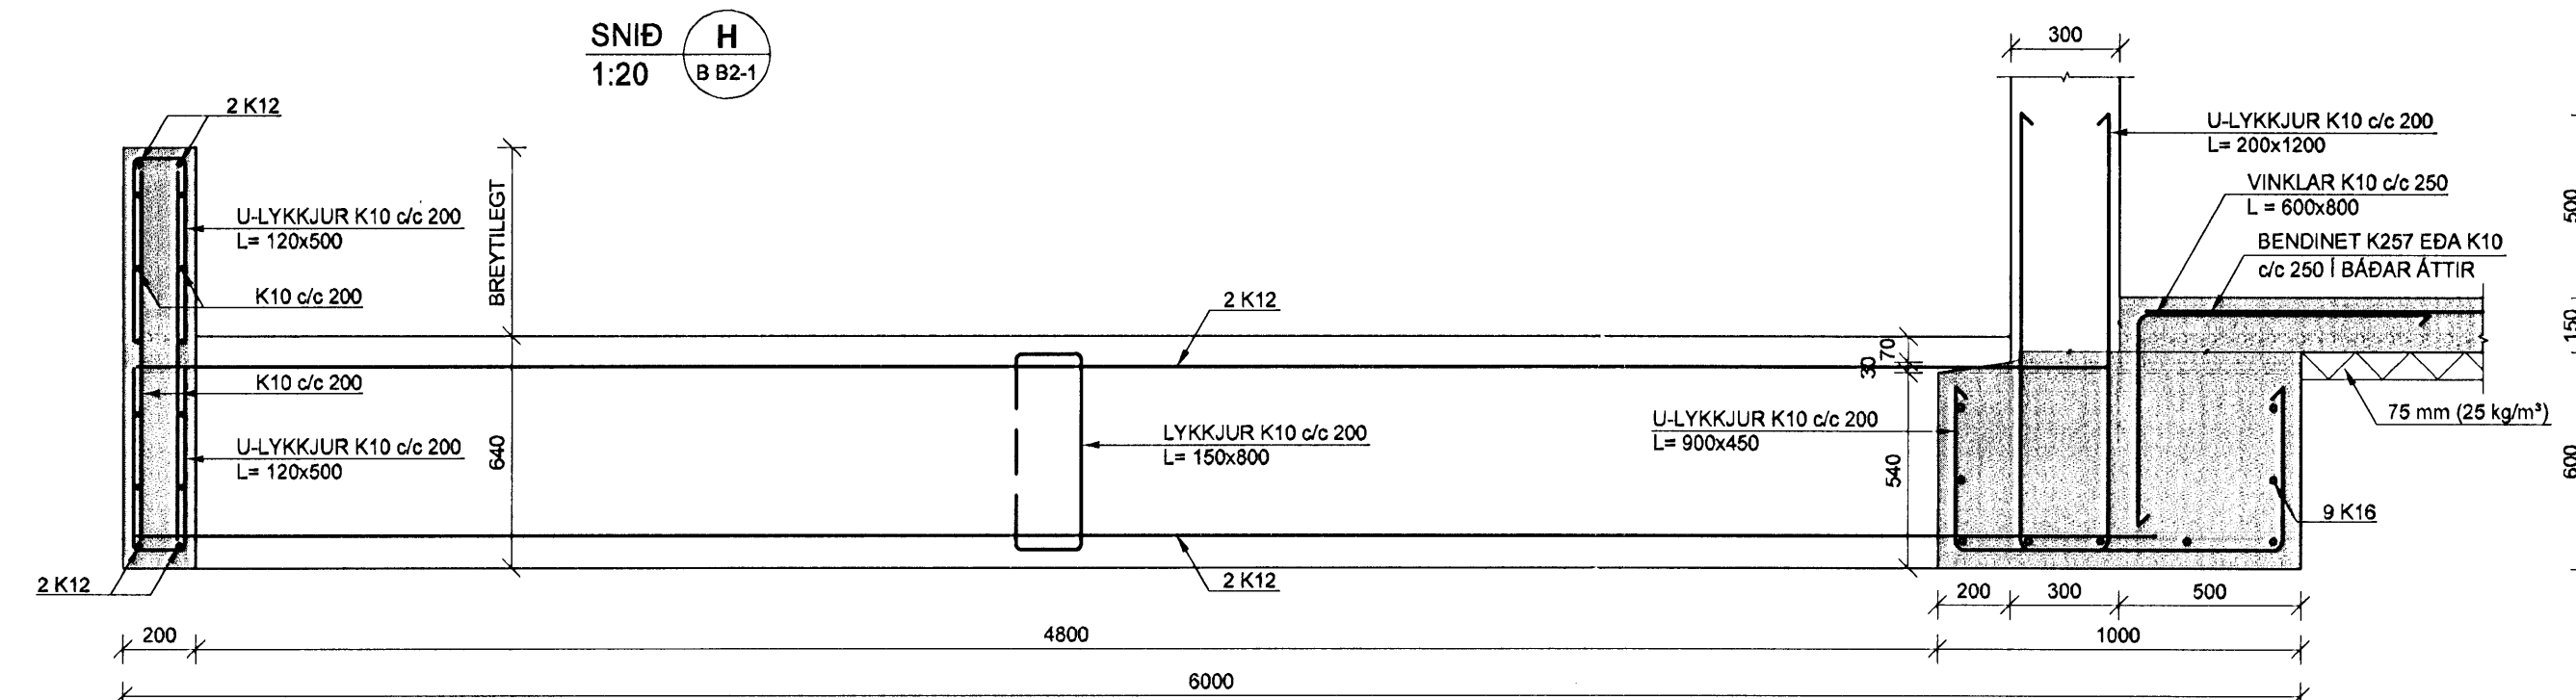

SNÍÐ **I**
1:20
B B2-4

