


SNID 1:50 SM5
A B203
A B213

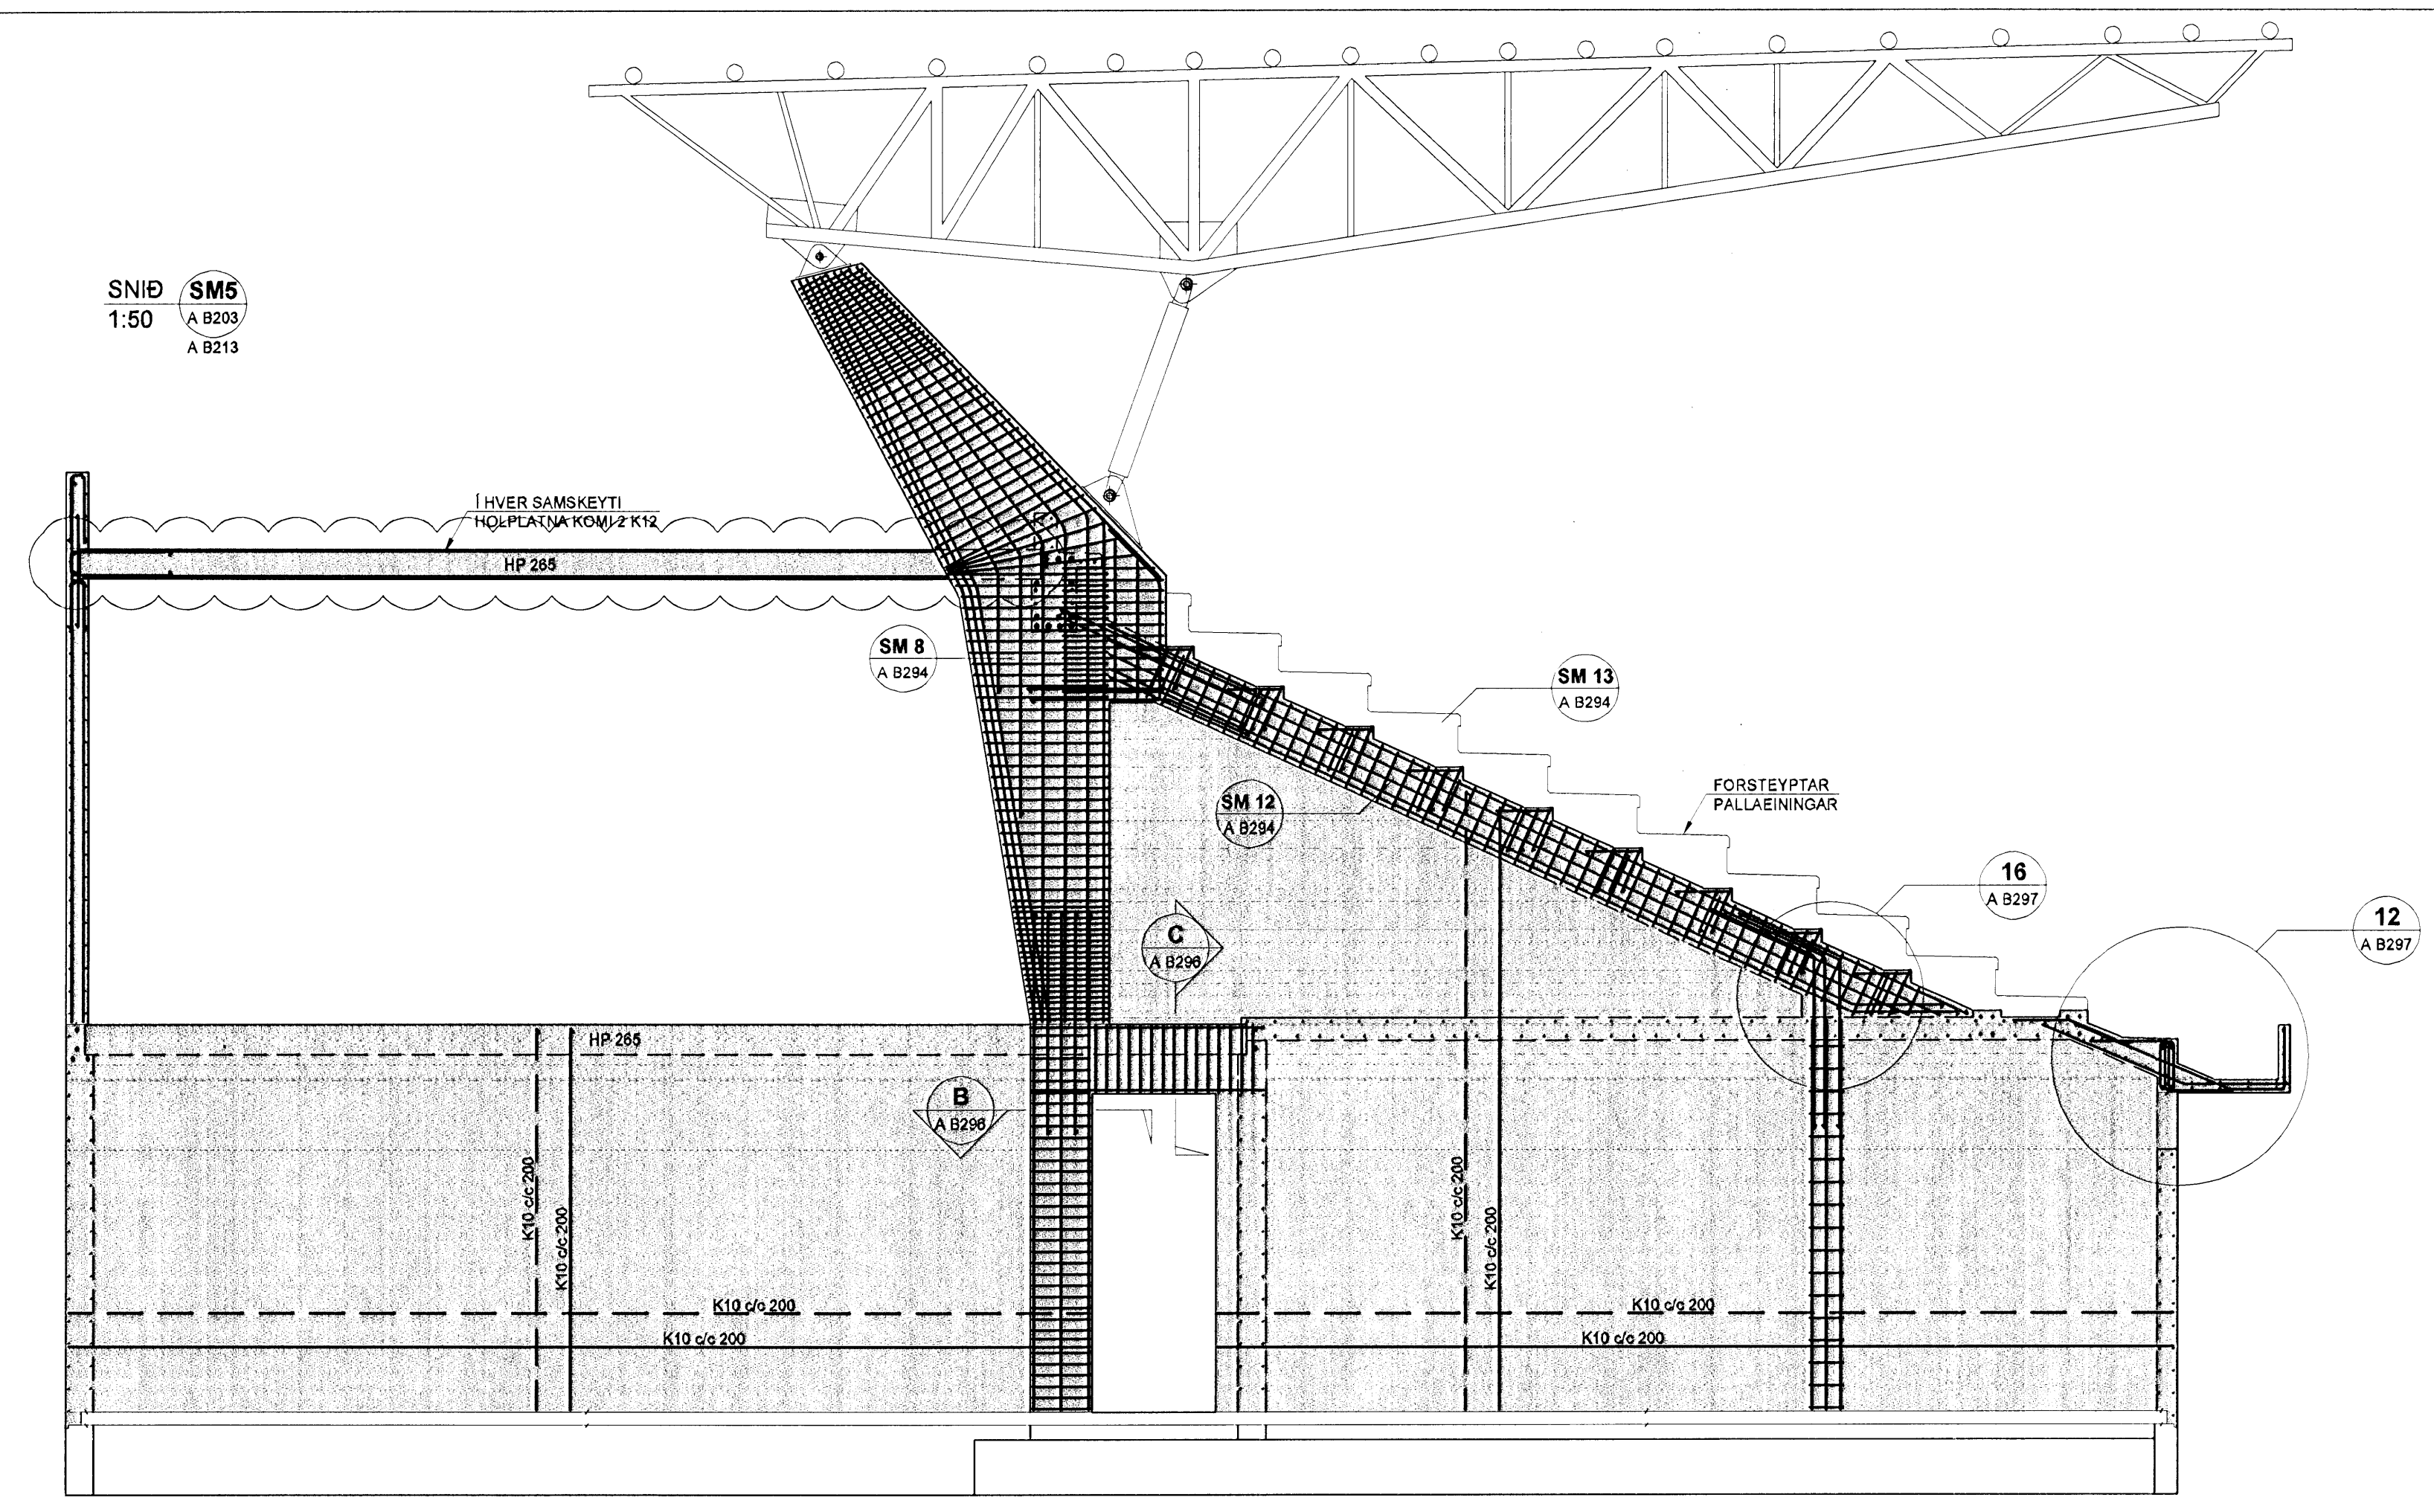

SKÝRINGAR

PUNKTALNA TÁKNAR VEGGI / BITA FYRIR OFAN PLÖTU.

BENDING:

ALLIR STEYPTIR ÚTVEGGIR MEÐ TVÖFALDRI BENDINGU K10c/c200 Í BÁÐAR ÁTTIR. #
 ALLIR STEYPTIR INNVEGGIR MEÐ TVÖFALDRI BENDINGU K10c/c200 Í BÁÐAR ÁTTIR. #
 ALLIR STEYPTIR INNVEGGIR MEÐ TVÖFALDRI BENDINGU K12c/c200 Í BÁÐAR ÁTTIR. #
 ALMENNT SKULU TENGLJARN UPP Í VEGGI STANDA MINNST 500mm UPP FYRIR EFRI BRÚN PLÖTU.
 Í ALLA VEGGENDA OG KRINGUM ÖLL OP KOMI 2 K12 BUNDINN Í LYKKJUR K10c/c250 L= Yx500.

STEYPUHJALA-SJA BL.NR 06811-B000
L= 500

NEDANGREIND LÍNA SÝNIR MÖRK EFRIBENDINGU. JARN SKAL ALLTAF SKEYTILENGT UT FYRIR MÖRK EFRIBENDINGAR.

FORSTEYPTAR EININGAR

ALLAR FORSTEYPTAR EININGAR ERU MÁLSETTAR ÚT FRÁ TEIKNINGUM. VEGNA AÐLÖGUNAR MANNVIRKIS AÐ ELÐRI HLUTA GETA ÞESSI MÁL BREVYST. ÞAÐ ER ÞVI MIKILVÆGT AÐ ÖLL EININGAMÁL SÉU SANNREYND Á BYGGINGASTAÐ AÐUR EN FRAMLÍÐSLA Á EININGUM FER FRAM.


TILVÍSANIR:

ALMENNAR SKÝRINGAR: SJÁ BL.NR 06811-B000.
 MÁLSETNINGAR Á VEGGJUM: TEIKNING ARKITEKTS.
 KÓTAR: TEIKNING ARKITEKTS.
 GÖT Í PLÖTUM OG VEGGJUM: TEIKNING LAGNAHÖNNUÐA.

BROTÞOLSFLÖKKUR STEYPU:


SJÁ BL.NR 06811-B000.

KAPLAKRIKI

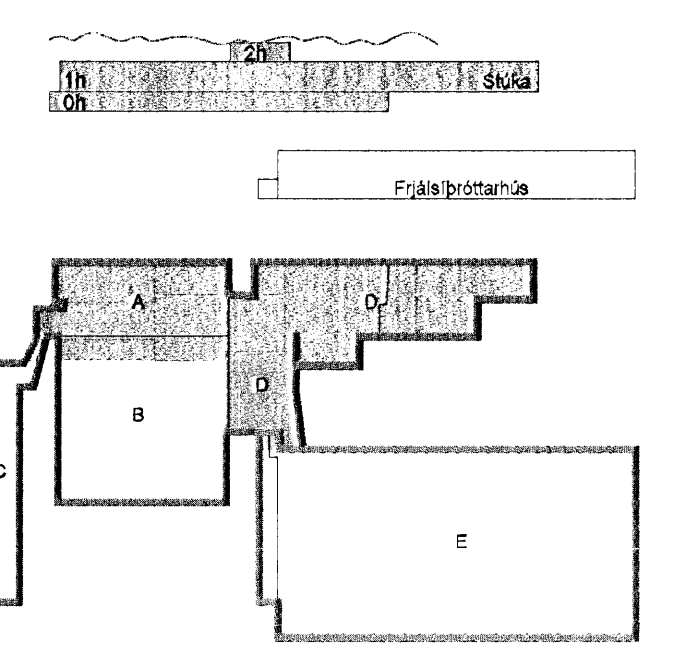


SNID 1:20 SM9
A B291
A B292

JÄRNABENDING BITA OG TENGING VID STÚKUSTALLA

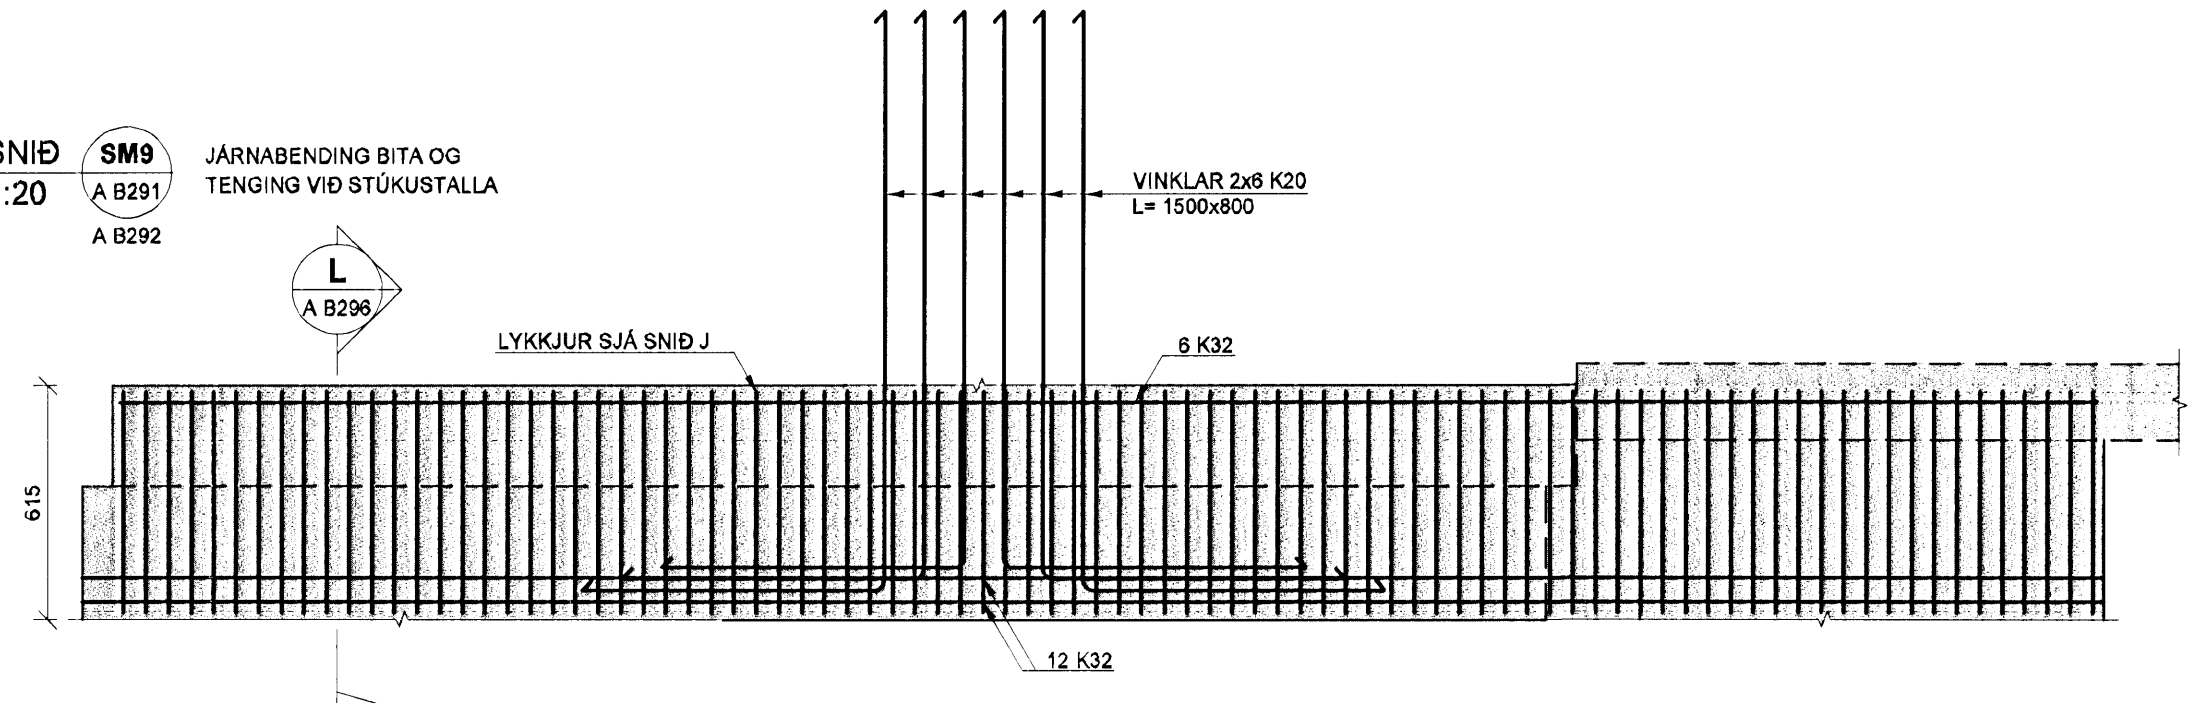


SNID 1:20 SM10
A B291
A B292

JÄRNABENDING SÚLNA OG TENGING VID BITA

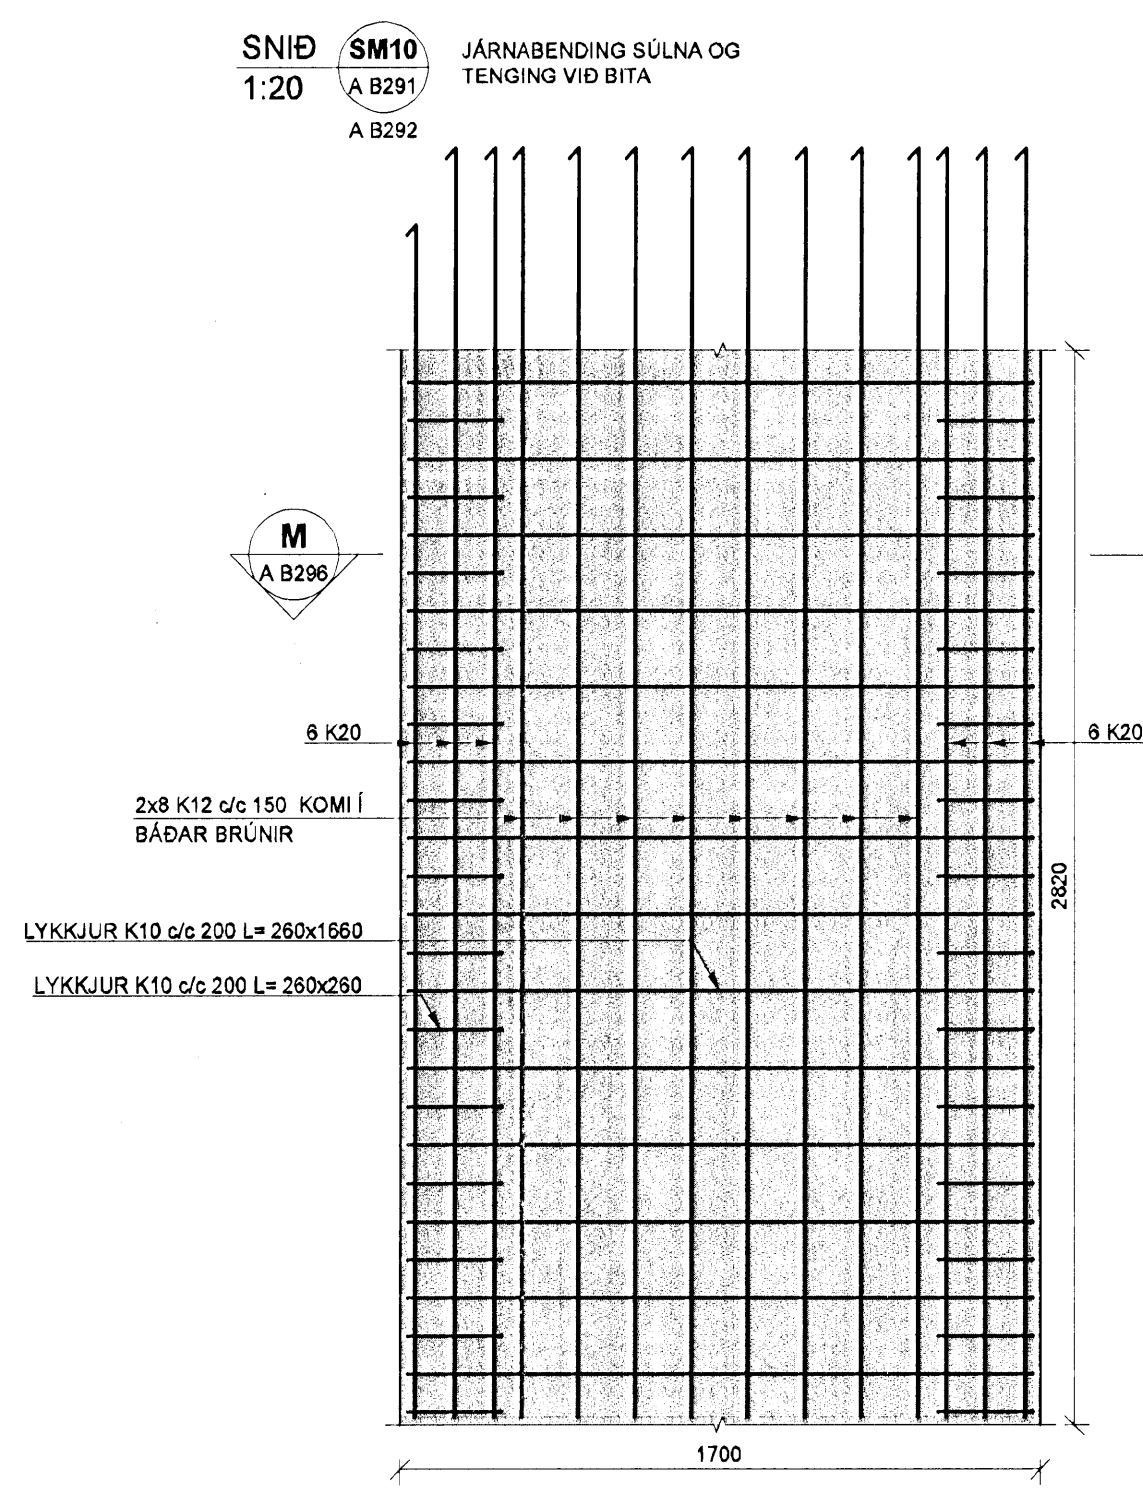

SNID 1:20 SM11
A B291
A B292

JÄRNABENDING SÚLNA OG TENGING VID BITA

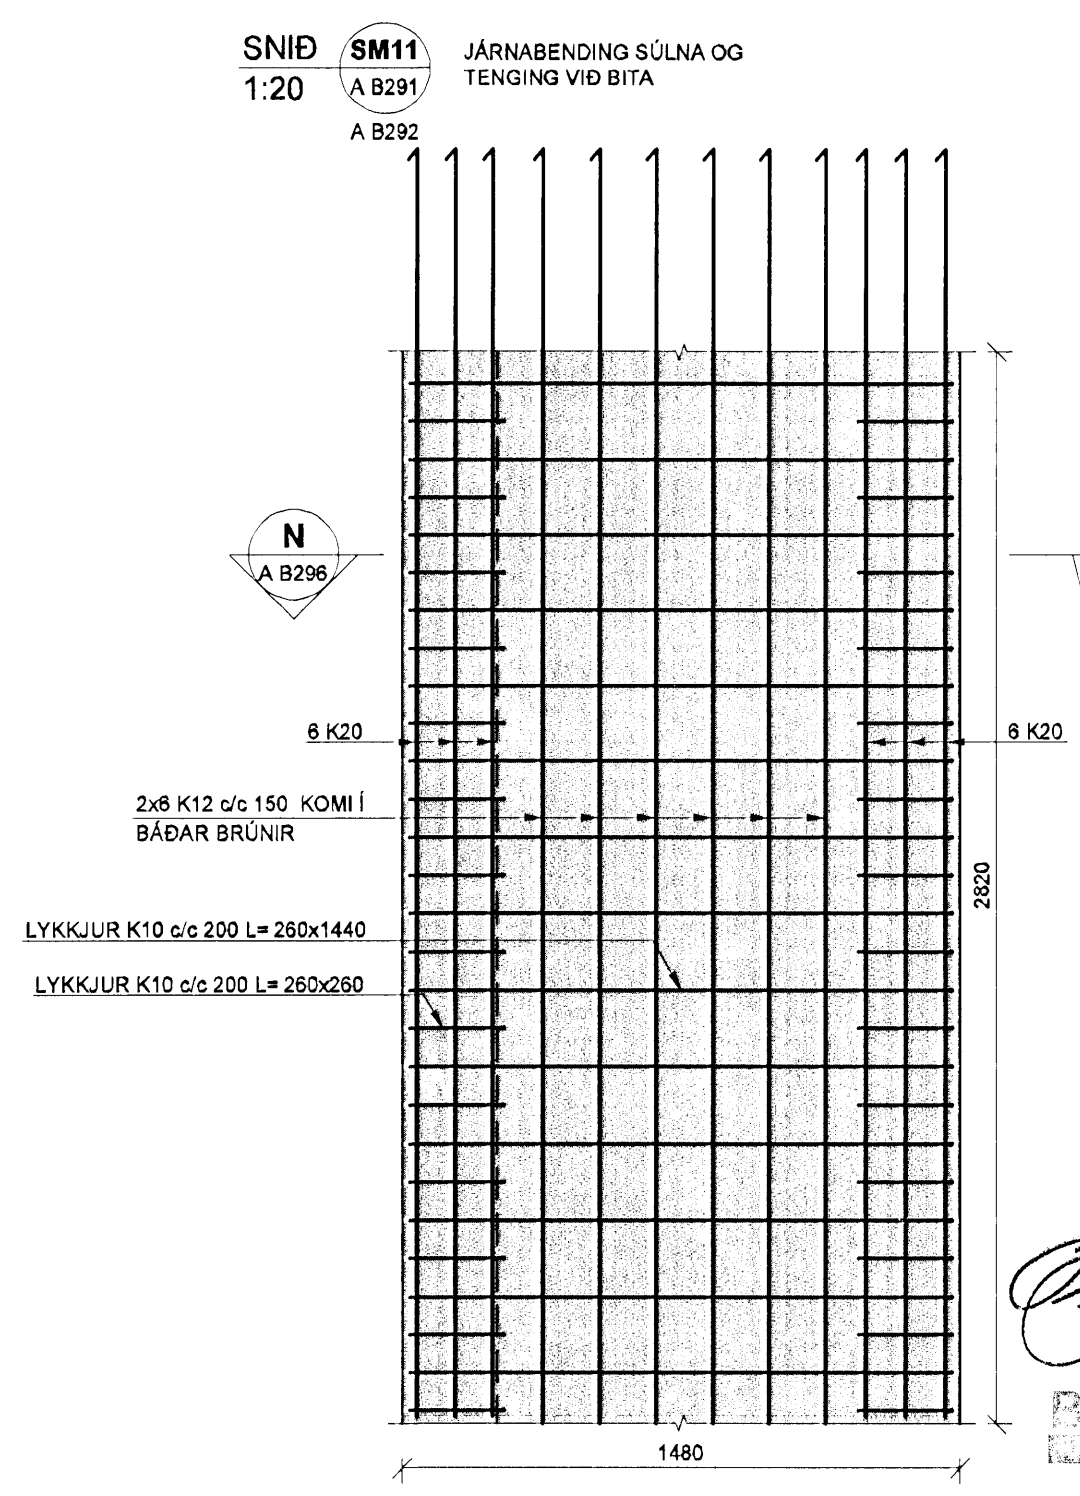

B	12.03.08	Breytt úr holplötu HP210 í HP285	BI/B/BO
A	23.11.07	Verkteikning	BI/B/BO
Útg.	Dags	Skýring	Hannað/Yrfráð



VERKFRÆÐISTOFA

Bj. Jarhraun 20 · 220 HAFNARFJÖRDUR · KENNIT. 710796-2899					
vsb@vsb.is · Sími 595 9600 · Fax 595 9610 · www.vsb.is					
Árftun sérhönnuðar Björn Guðafsson Kt. 180550-4889					
Verkefni					
KAPLAKRIKI HAFNARFIRÐI					
Verkefni					
Búðarvirki Stúka og fjólotasalur/Veggir og plötur Sníð og sémyndir					
Hannað	Teiknað	Yfirfarið	Kvaði	1:50 / 1:20	Síða
BI/B	BI/B	BG	BG	/ A1	B
Dags	Verkefni	Teikning	Útgáfa		
30.04.2007	06811	A B293	B		

V:\2006\06811\06811-Kaplaáriki\F1\Stúka\B1\06811-142-Veggir-plötur-semyndir-4.dwg