

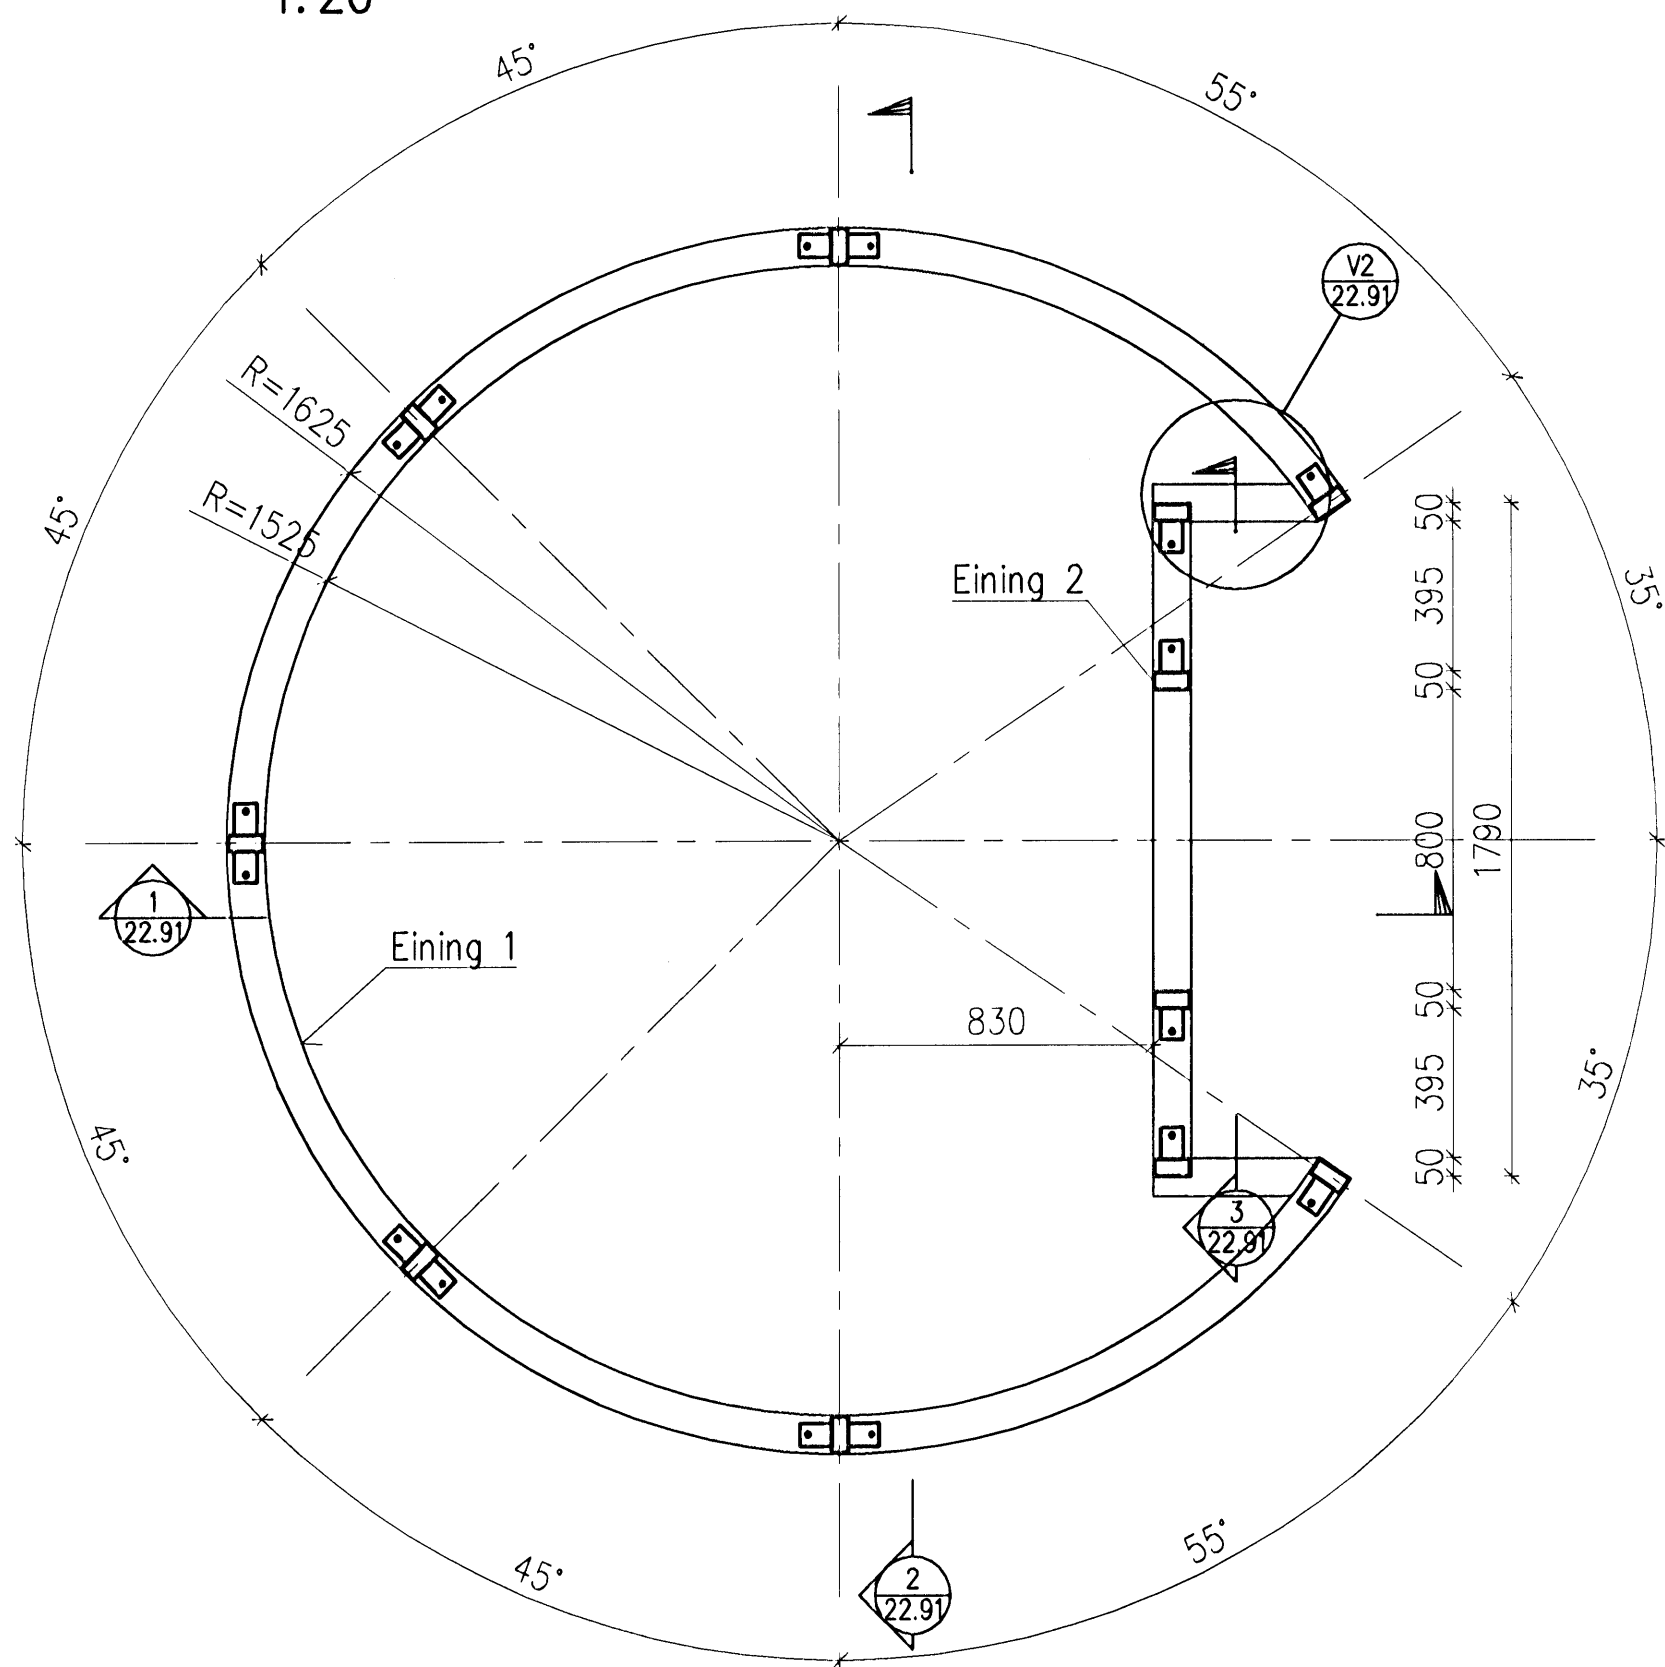


Veggeining – Grunnmynd
1:20

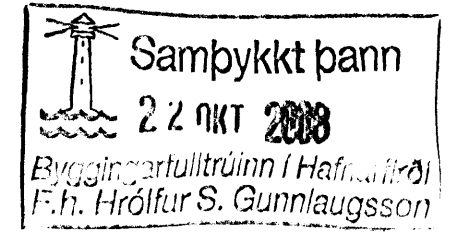

Þakeining – Grunnmynd
1:20

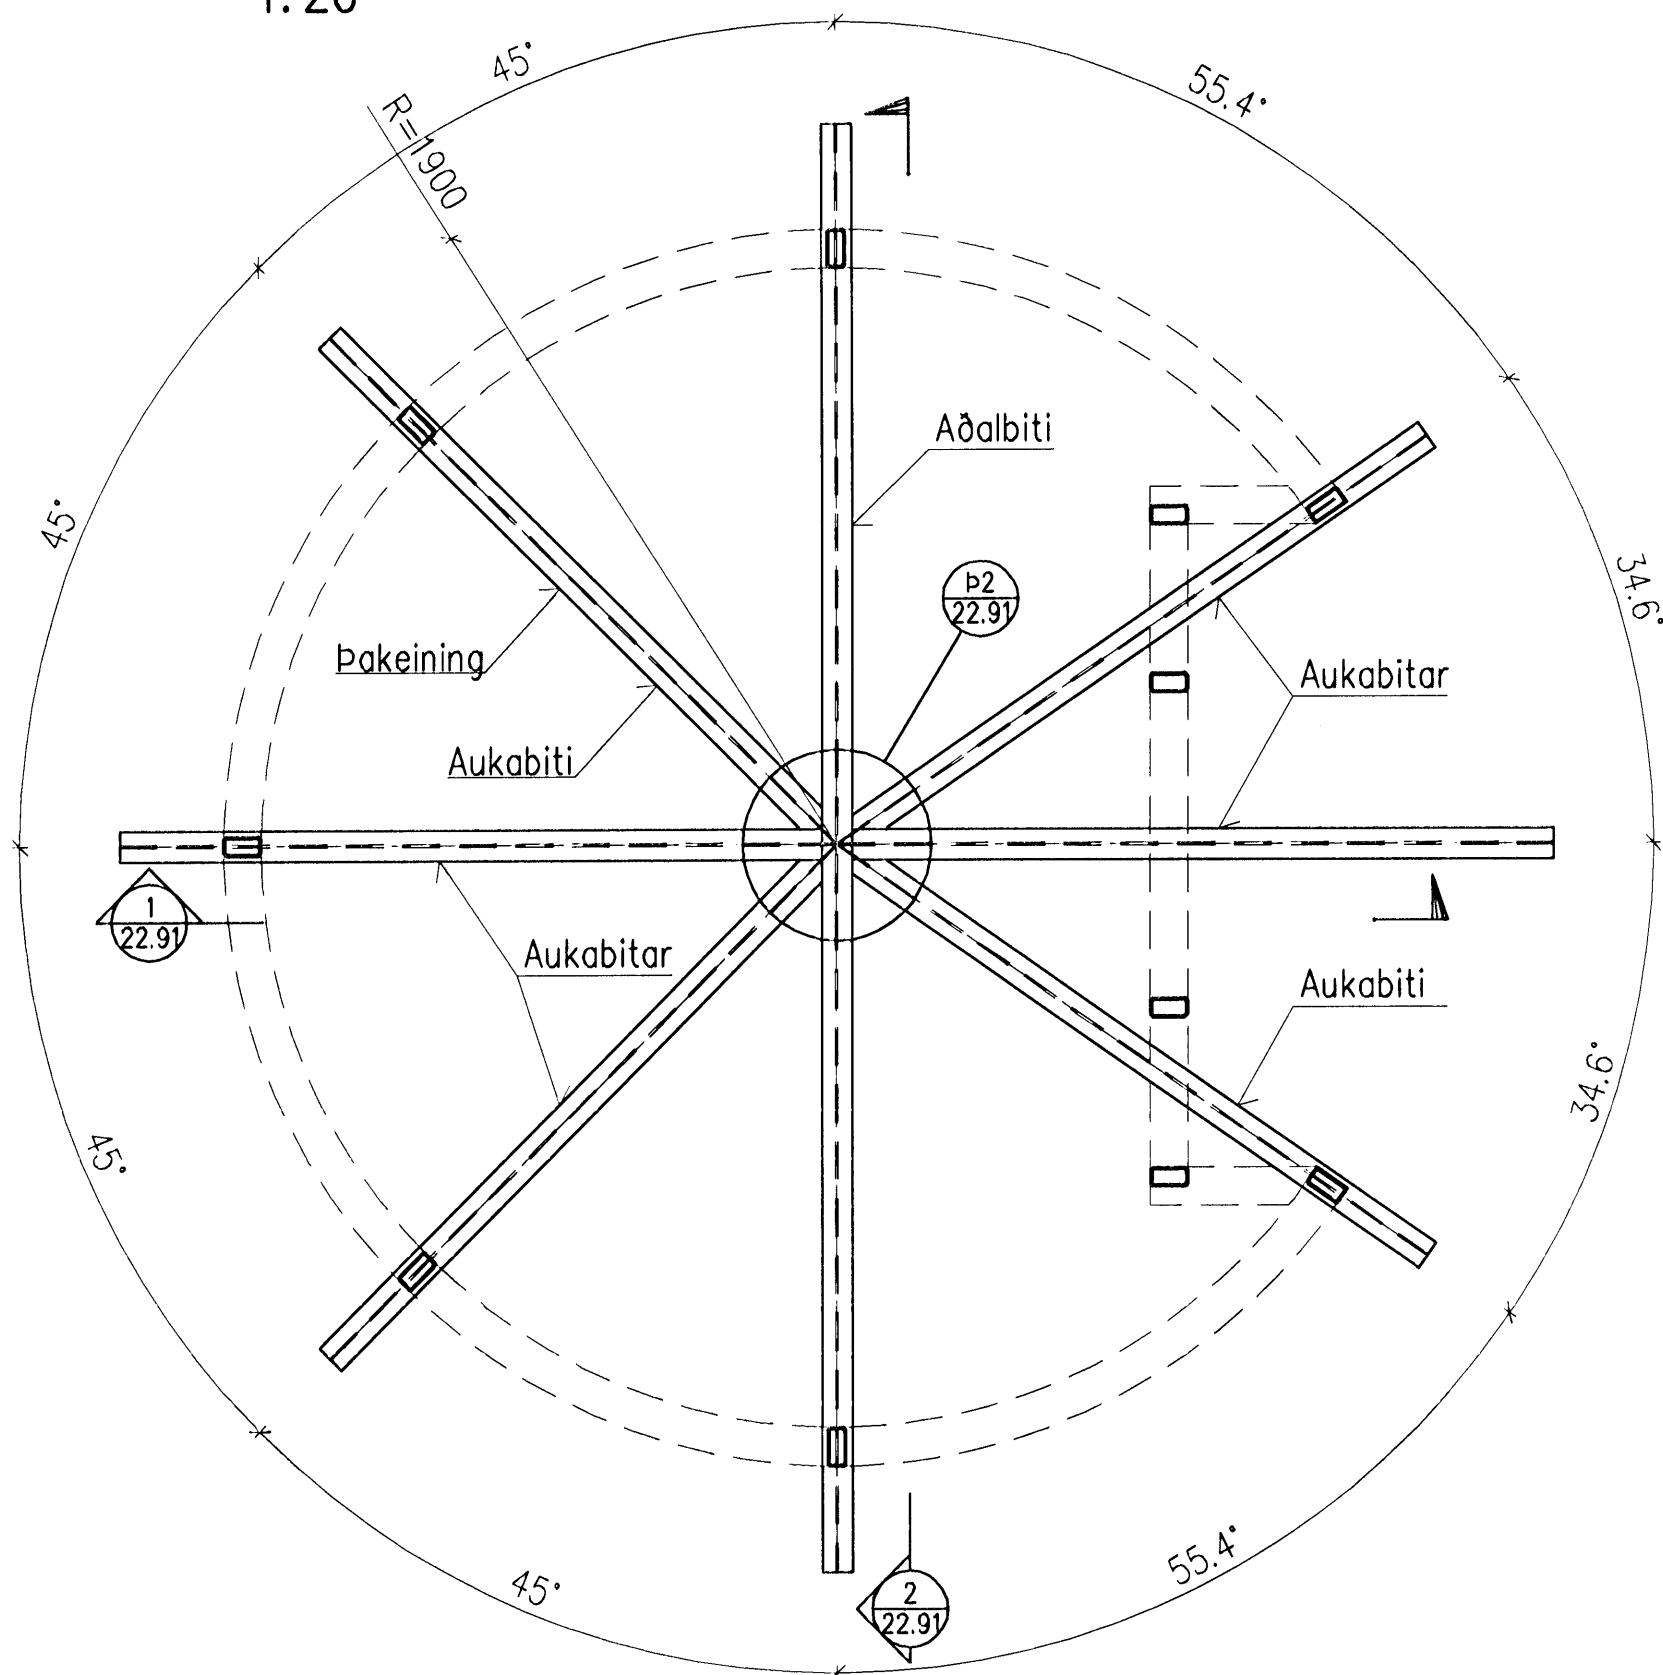

Undirritun samráðingardönnuðar:

Athugasemdir:

Allt stál er S235.
Allir prófilar eru 100x50x5 nema að annað sé tekið fram.
Allir innlímdir boltar eru M16, 8.8 nema að annað sé tekið fram.
Öll göt fyrir M16 eru $\phi = 18\text{mm}$ nema að annað komi fram.
Allir boltar í steypu eru innlímdir nema að annað komi fram.
Allar suður eru 4mm kverksuður nema að annað sé tekið fram.

A	2008-09-15	VERKTEIKNING	IAJ	KGS	ÓE
Útg.	Dags.	Bréyting	Ho.	Yf.	Sp.

DÆLUSTÖÐ, ÓSEYRARBRAUT
ÞAKVIRKI Á MIÐLUNARTANKI
BURÐARVIRKI
GRUNNMYNDIR

VST Verkfræðistofa
Sigurðar Thoroddsen hf.

Hannab: IAJ Teknab: IAJ Yfirgjaf: IAJ Mkv: 1:20
Samþykkt: F.h. Hrölfur S. Gunnlaugsson 2104447269

Þáttur: K:\2003.02\07\08-Oseyri-Br\teikn\burd\05-22.90-91.dwg A1
Dag: SEPT. 2008 Nr: 2003.0207 22.90 A

© ÖLL AÐNOT OG AFRITUN TEKNIKA, AD HEFTA EDA I HELD, ER HÁÐ SKRIFLEGGU LÉTTI HÖFUNDA

