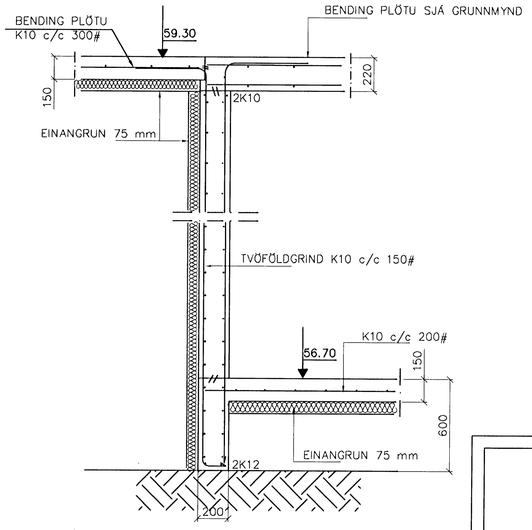

SNIÐ 7 1:20

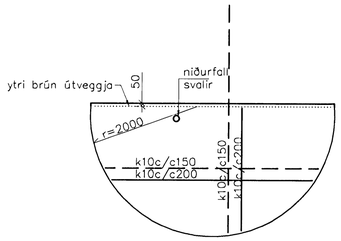

FORSTEYPTAR SVALIR 1/50

SNIÐ 9 1:20

SKÝRINGAR

STEYPA S-250, SEMENTINNIHALD = 300kg/M
STEYPUHULA Í ÚTVEGGJUM = 30mm
STEYPUHULA Í PLÖTU = 20mm
BENDISTÁL Ks410

BENDING VEGGJA
ÚTVEGGJIR TVÖFÖLD GRIND K10 c/c 150#
Milliveggir einföld grind
K10 c/c 250#
NEMA ANNAÐ SÉ SÝNT

EÐA BENDINET 181
=NEÐSTU JÁRN

Samþykkt þann
15 OKT 2008
Byggingarfulltrúinn í Hafnarfirði
F.h. Hrólfur S. Gunnlaugsson

BENDING VIÐ OP

VIÐBÓTAR JÁRNABENDING VIÐ OP SKAL VERA EFTIRFARANDI NEMA ANNAÐ KOMI FRAM Á TEIKNINGUM

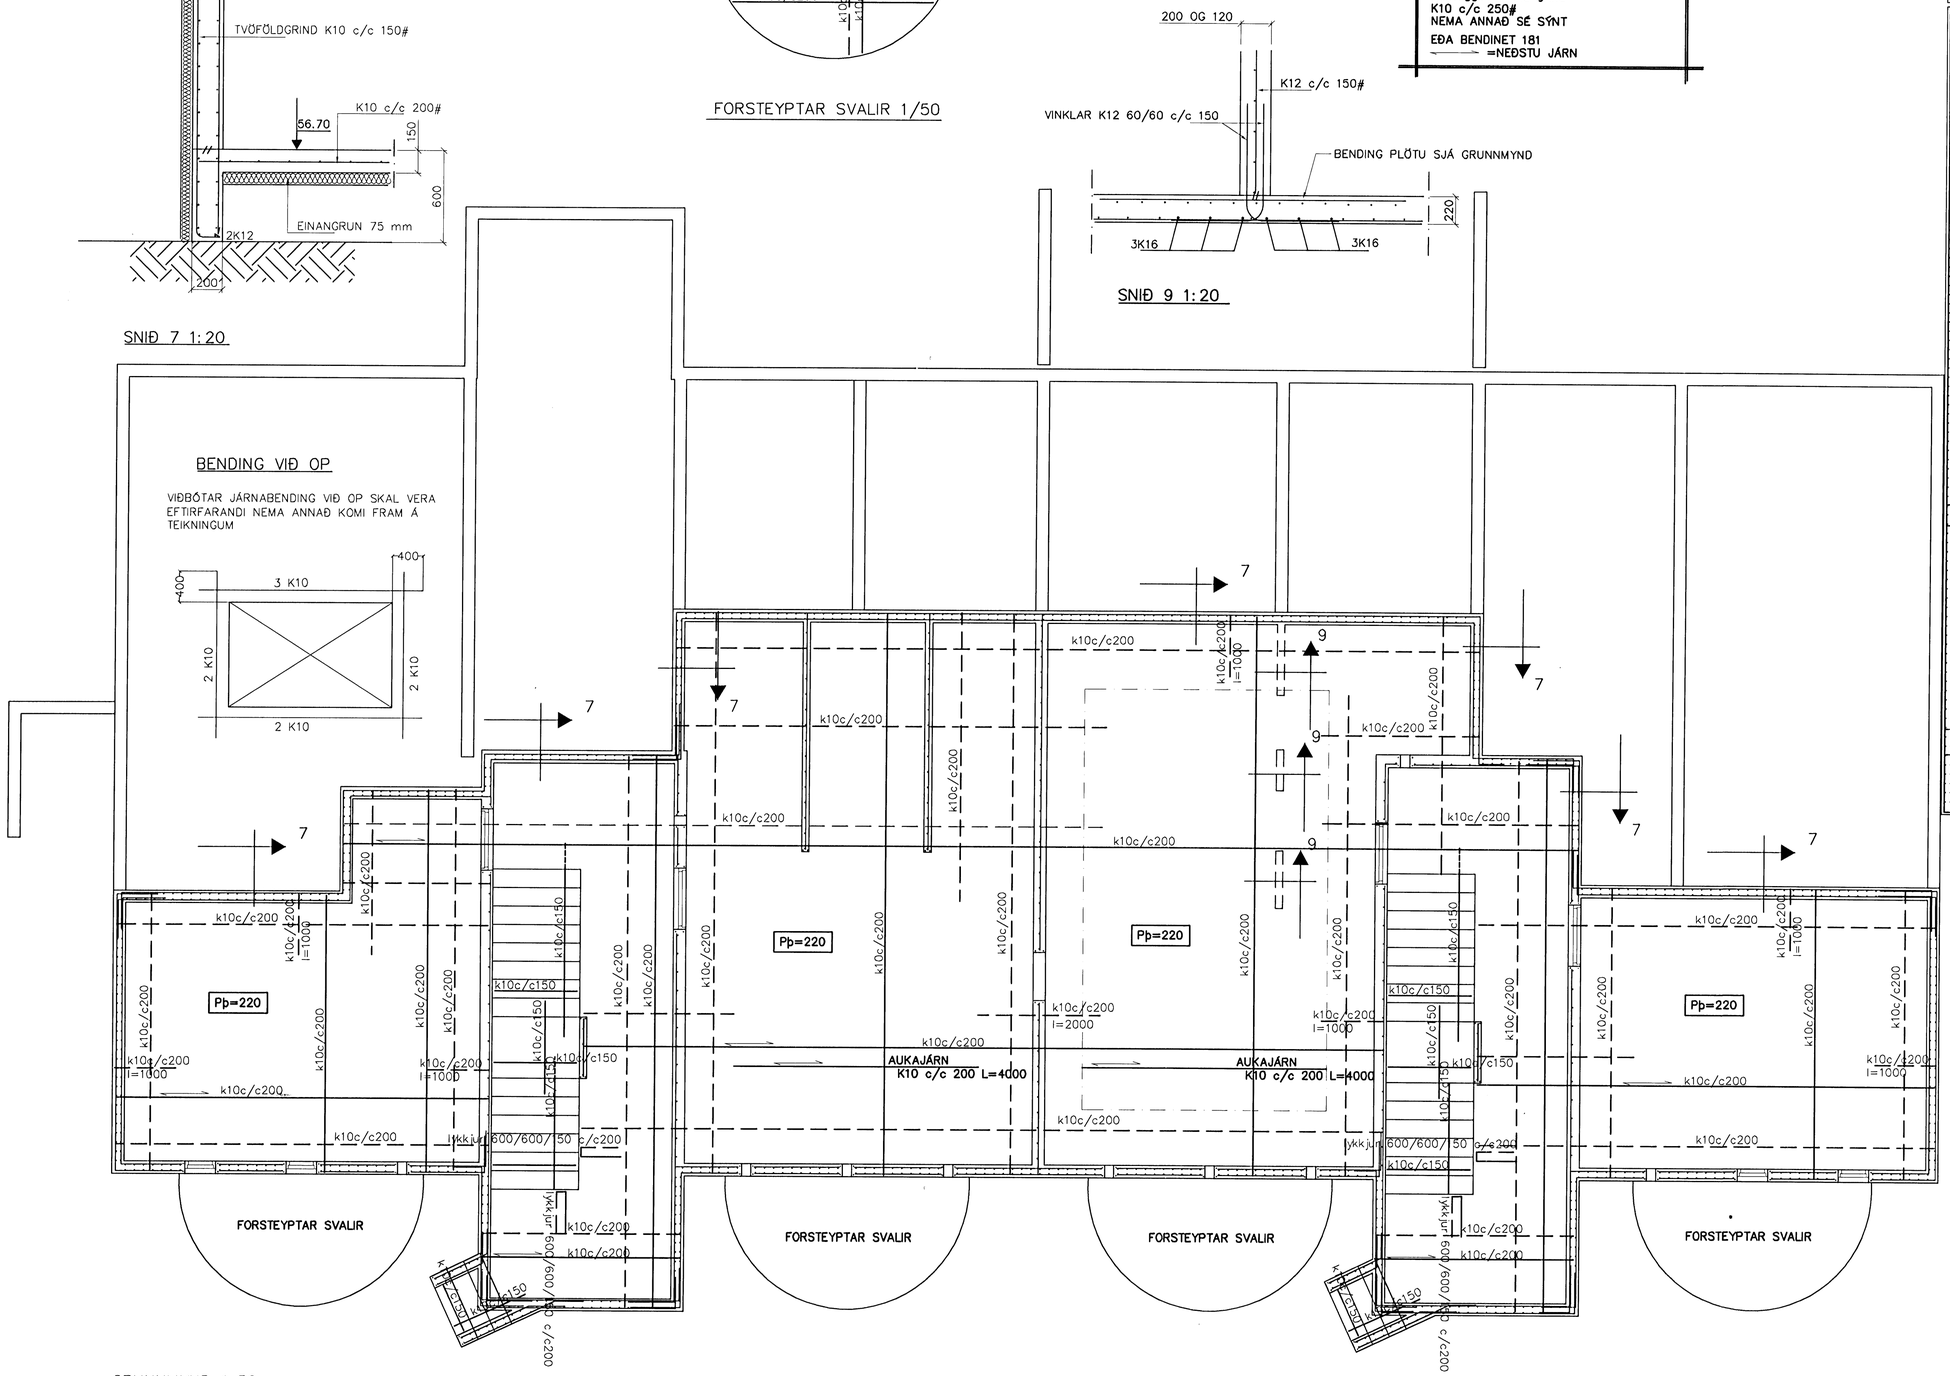

GRUNNMYND 1:50

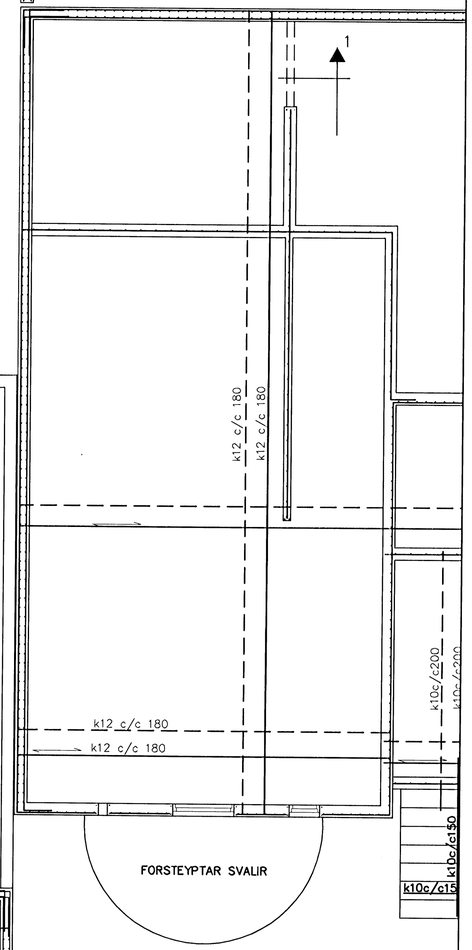

Br.	Dags.	Eðli breytinga	Sign
03	14.10.08	JÁRN Í SVÖLUM BR.	G.H.
02	17.09.08	SVÖLUM BR. SNIÐ 8-8 BURT	G.H.
01	22.01.08	BÆTT VIÐ VEGGJUM VIÐ STIGA	
		BÆTT VIÐ SNIÐI 9	G.H.

DALSÁS 8
HAFNARFIRÐI

BENDING VEGGJA KJALLARA
BENDING PLÖTU YFIR KJALLARA

MKV. 1:50 1:20
DAGS. DES. 2007
VERK NR. 2721
TEIKN. NR. 1-02
HANNAÐ SIG. ÞORLEIFSS. KT. 241148-3009
TEIKNAÐ G.H.
YFIRFARIÐ

TÆKNIÞJÓNUSTA SIGURÐAR ÞORLEIFSSONAR ehf
STRANDGÖTU 11 220 HAFNARFIRÐI
SÍMI 555-4255 FAX 565-2875
E-mail tsth@simnet.is
kt: 440693-2539