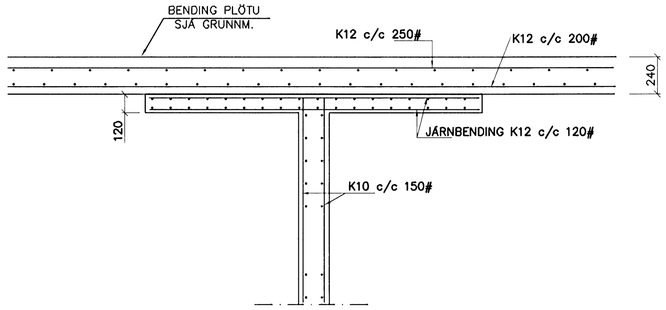

SNIÐ Í HATTA 1:20

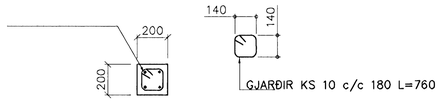

SÚLA S1 1:20

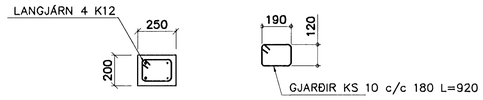

SÚLA S2 1:20

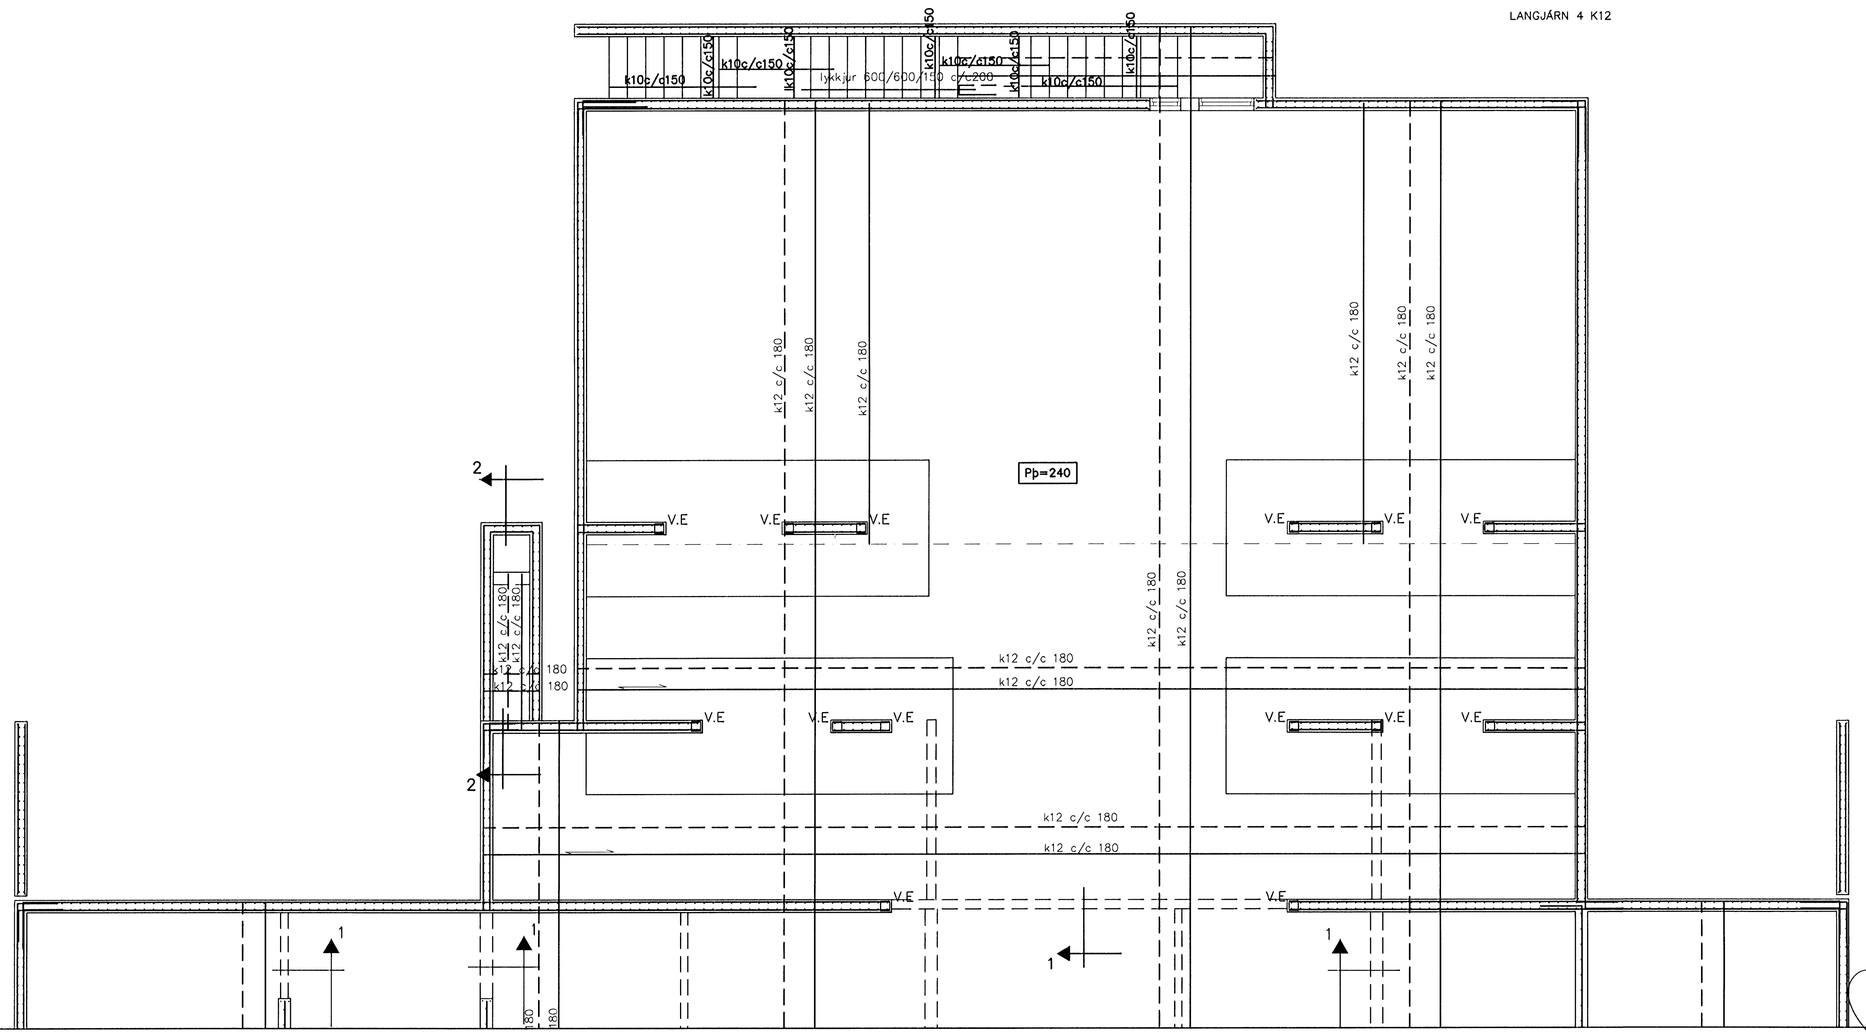

Sampykkt þann
15 OKT 2008
Byggingarfulltrúinn í Hafnarfirði
F.h. Hrólfur S. Gunnlaugsson

01	13.10.08	MERKING Á JÁRN	G.H.
01	17.09.08	SVÖLUM BR. SNIÐ 3-3 BURT	G.H.
Br.	Dags.	Eðli breytinga	Sign

DALSÁS 10
HAFNARFIRÐI

BENDING VEGGJA KJALLARA
BENDING PLÖTU YFIR KJALLARA

MKV.	1:50 1:20
DAGS.	DES. 2007
VERK NR.	2721
TEIKN. NR.	1-02AA
HANNAÐ	SIG. ÞORLEIFSS. KT. 241148-3009
TEIKNAÐ	G.H.
YFIRFARIÐ	

TÆKNIÞJÓNUSTA SIGURÐAR ÞORLEIFSSONAR ehf
STRANDGÖTU 11 220 HAFNARFIRÐI
SÍMI 555-4255 FAX 565-2875
E-mail tsth@simnet.is
kt: 440693-2539