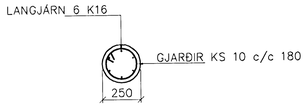


Samþykkt þann
15 OKT 2008
Byggingarfulltrúinn í Hafnarfirði
F.h. Hrólfur S. Gunnlaugsson

## SÚLA S1 1:20

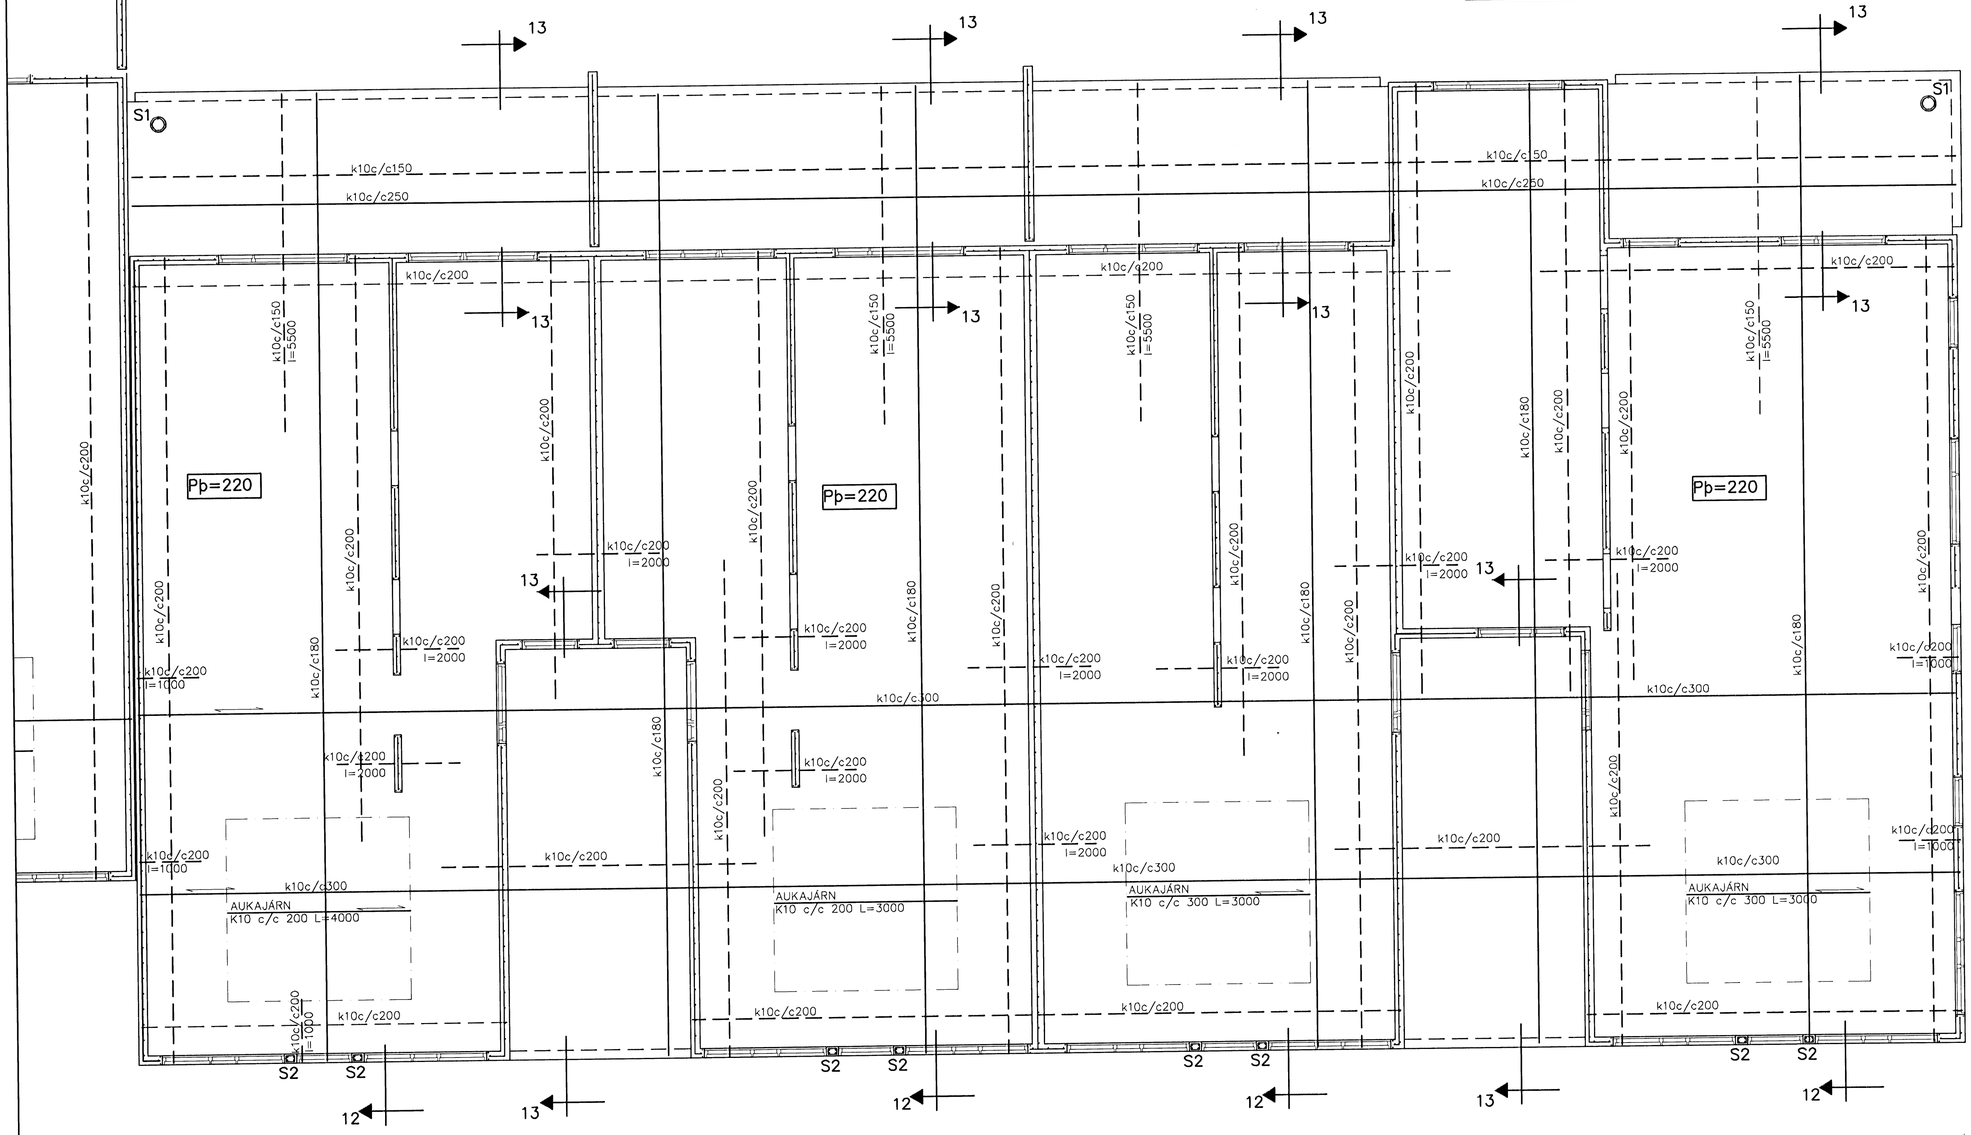


## BENDING VIÐ OP

VIÐBÓTAR JÁRNABENDING VIÐ OP SKAL VERA EFTIRFARANDI NEMA ANNAÐ KOMI FRAM Á TEIKNINGUM

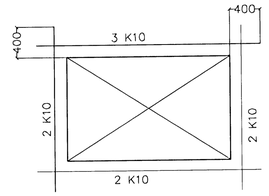


**BENDING VEGGJA**
**ÚTVEGGJIR EINFÖLD GRIND Í MIÐJAN VEGG**
**K10 c/c 250#**
**Milliveggir einföld grind**
**K10 c/c 250#**
**⟵ =NEÐSTU JÁRN**

## SKÝRINGAR

ALMENNAR SKÝRINGAR SJÁ BL. 1-01
STEYPA C-25, SEMENTINNIHALD = 300kg/M
STEYPUHULA Í ÚTVEGGJUM = 30mm
STEYPUHULA Í PLÖTU = 20mm
BENDISTÁL Ks410

## GRUNNMYND 1:50

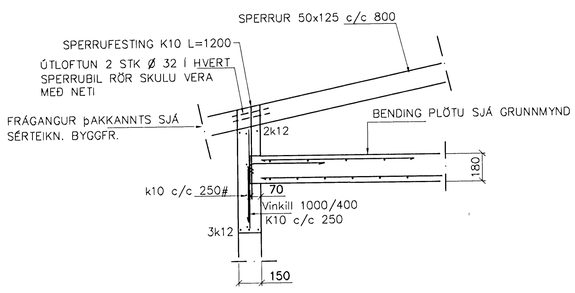


## SNIÐ 12 1:20

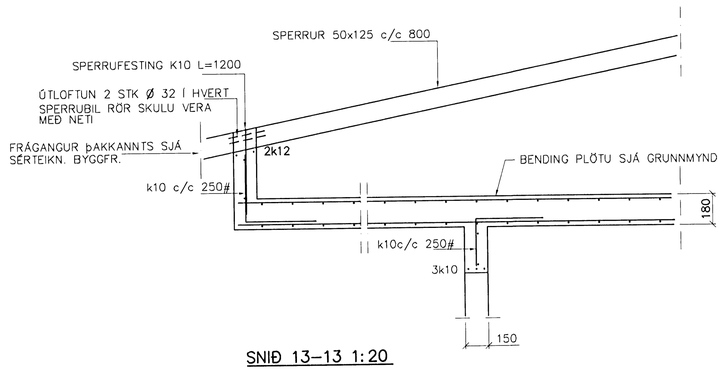


## SNIÐ 13-13 1:20

| Br. | Dags. | Eðli breytinga | Sign |
|---|---|---|---|
| 02 | 13.10.08 | MERKING Á JÁRN | G.H. |
| 01 | MAÍ 08 | SNIÐMERKINGUM BREYTT | G.H. |

# DALSÁS 12
# HAFNARFIRÐI

BENDING VEGGJA 2 HÆÐAR
BENDING PLÖTU YFIR 2 HÆÐ

| | |
|---|---|
| MKV. | 1:50 1:20 |
| DAGS. | JAN. 2008 |
| VERK NR. | 2721 |
| TEIKN. NR. | 1-04B |
| HANNAÐ | SIG. ÞORLEIFSS. KT. 241148-3009 |
| TEIKNAÐ | G.H. |
| YFIRFARIÐ | |

TÆKNIÞJÓNUSTA SIGURÐAR ÞORLEIFSSONAR ehf
STRANDGÖTU 11 220 HAFNARFIRÐI
SÍMI 555-4255 FAX 565-2875
E-mail tsth@simnet.is
kt: 440693-2539