



GRUNNMYND 1:20
Skyggni á þaksvölum

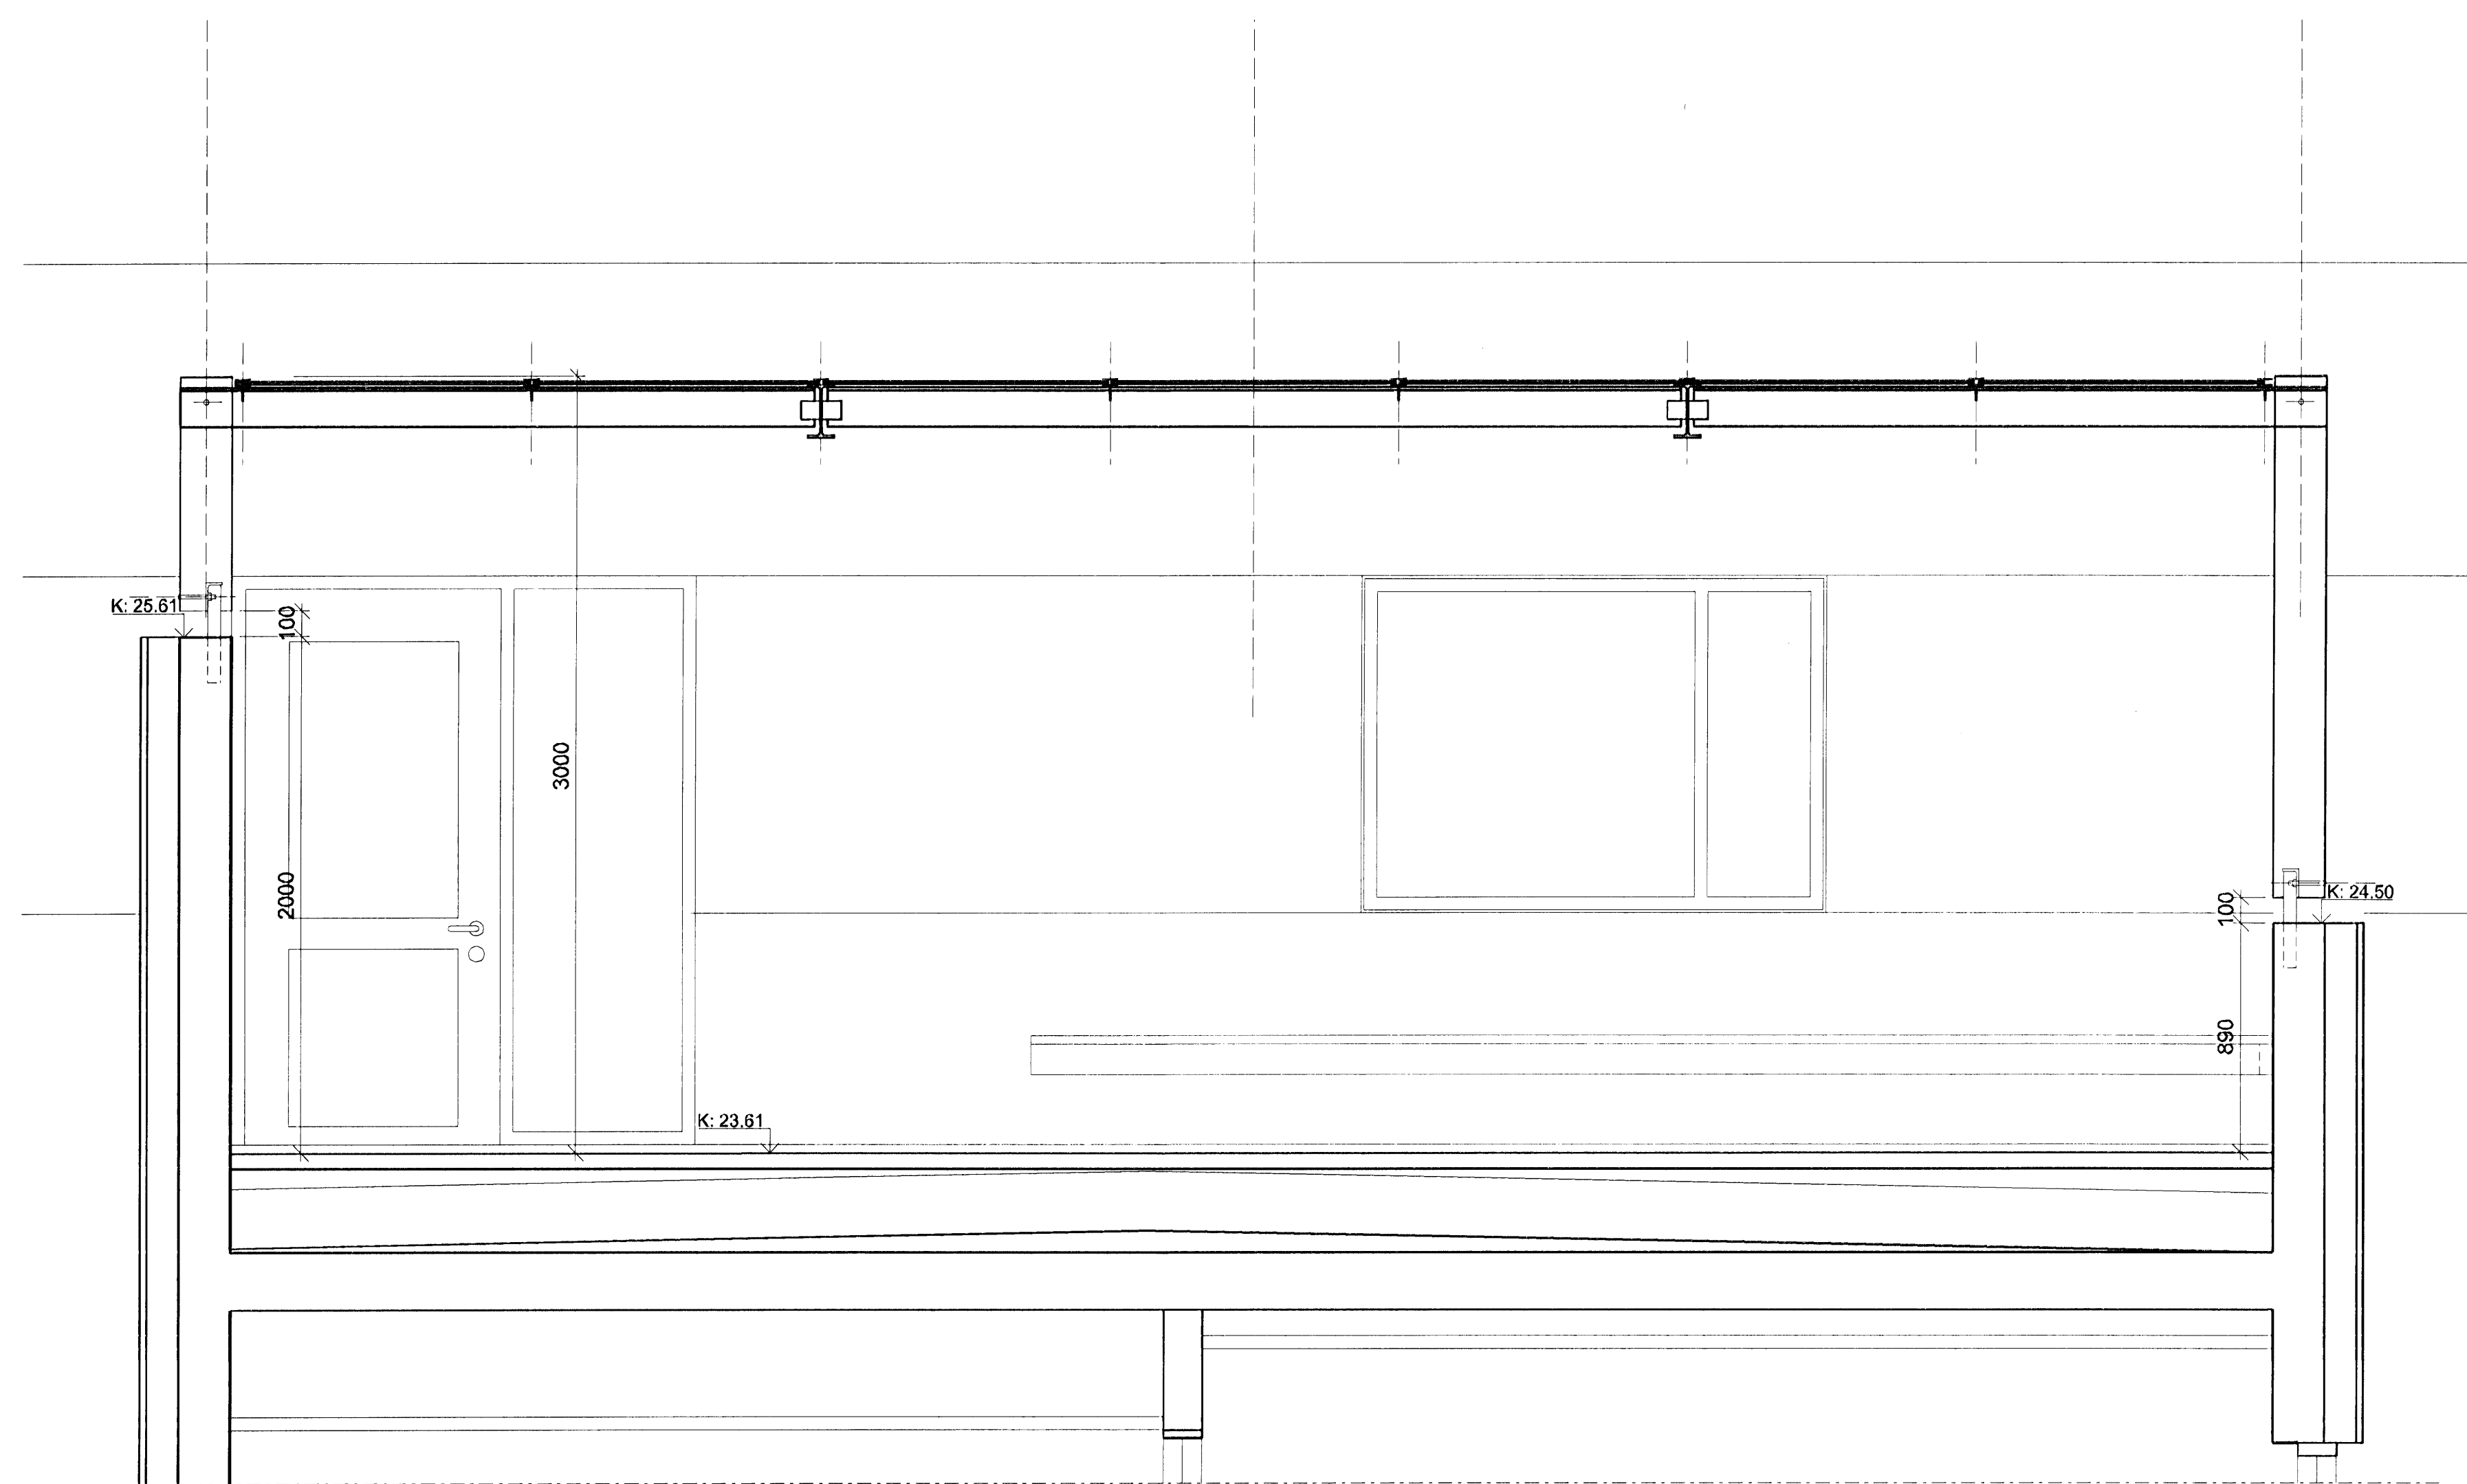

SNEIDING 1:20

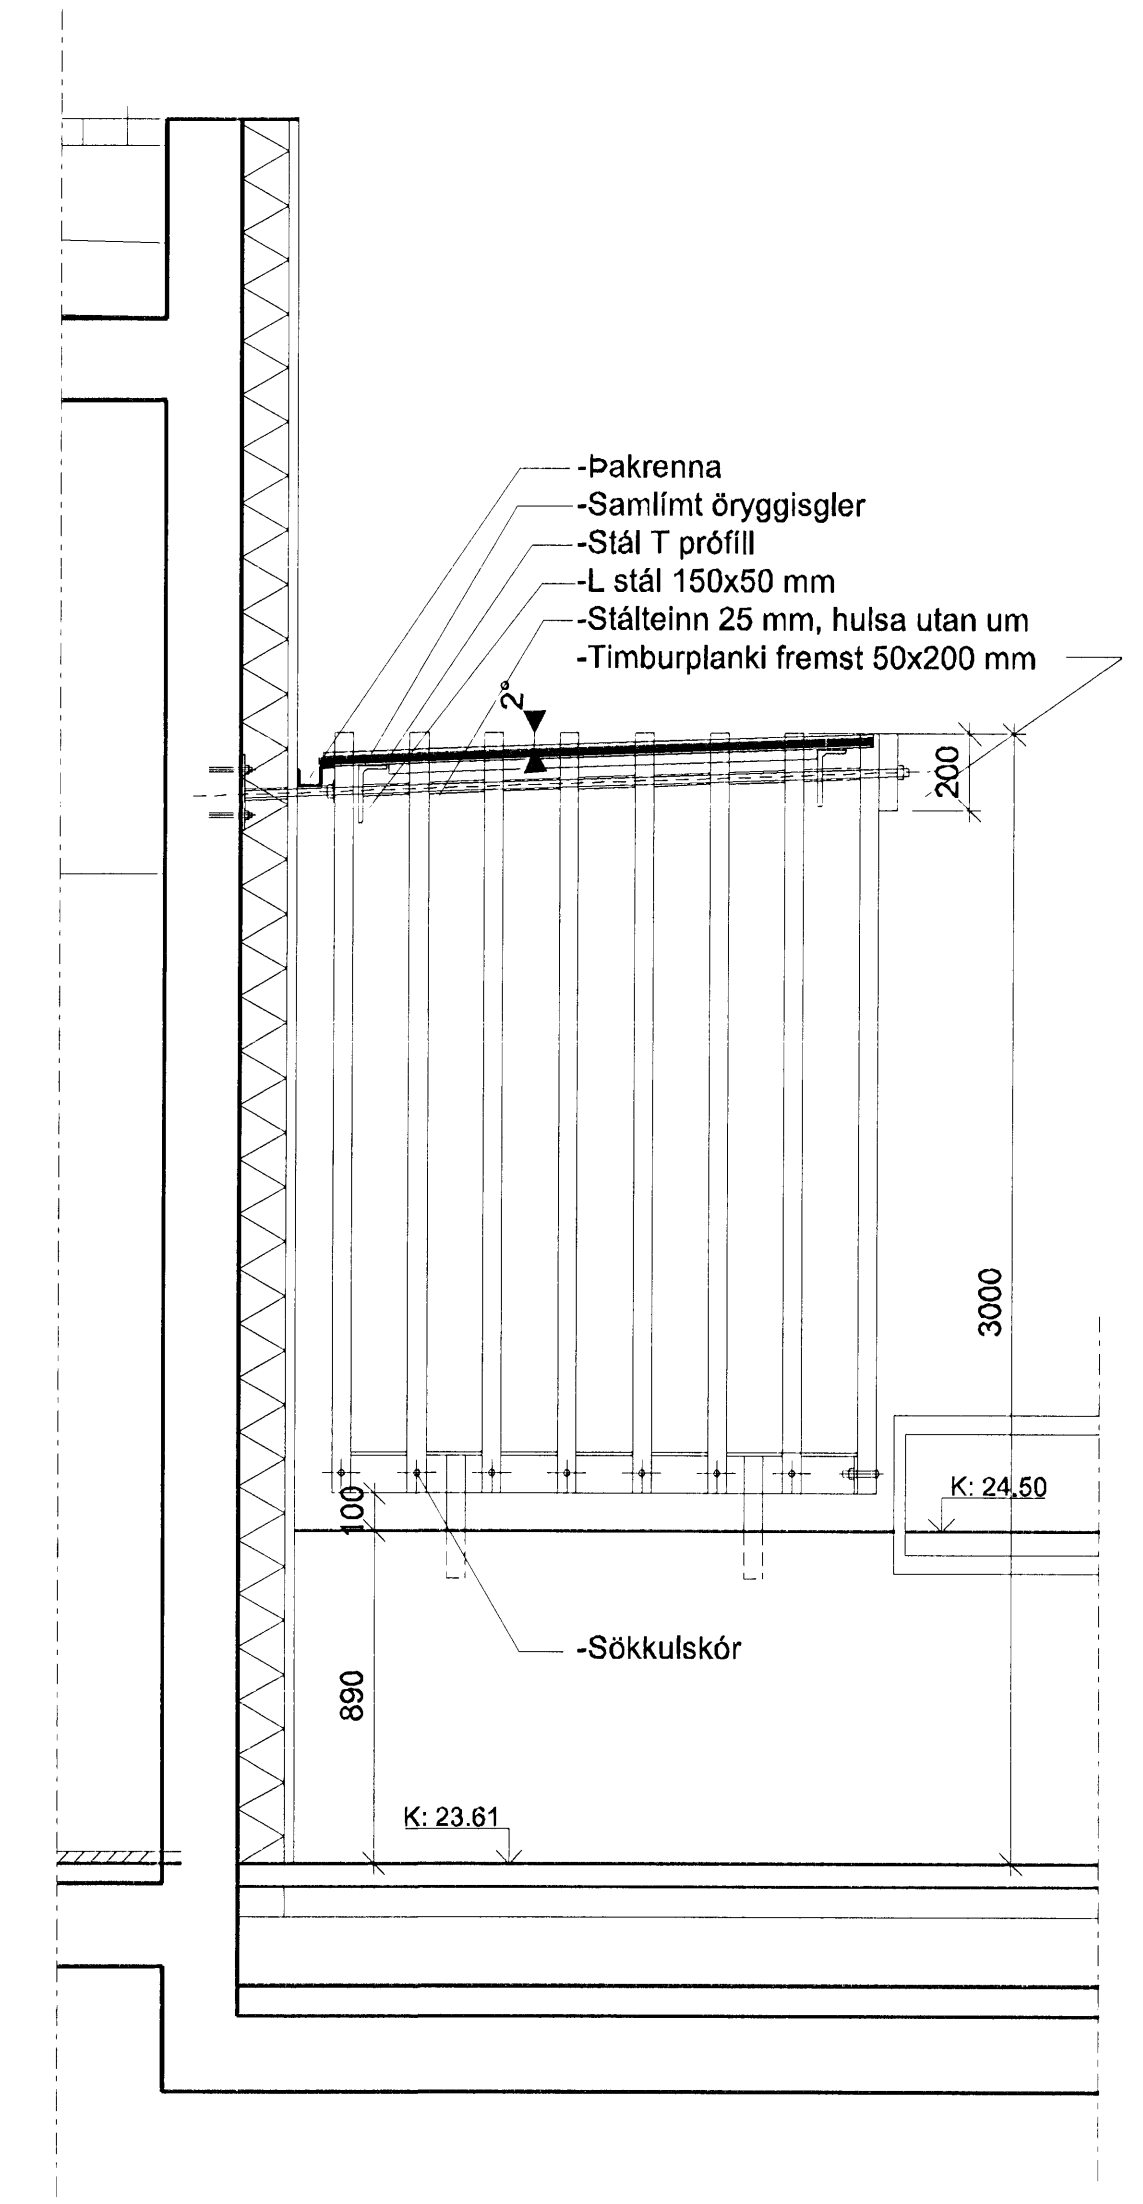

SNEIDING 1:20

ÓTGÁFA	TEKNAÐ	SAMÞYKKT	Í DAGS
BREYTINGAR			
ASK Arkitektar Geisgötu 9 101 Reykjavík Sími 515 0300 Fax 515 0319 www.ask.is			
ADAL- OG SAMRÆMINGARHÖNDUÐUR SIGURLAUG SIGURJÓNSSÓTTIR ARKITEKTAR FAJ, M. 060767-8319			
10. okt. 2008			
Áritun aðstoðnema: <i>Sigurlaug Sigurjónsdóttir</i>			
ASK ARKITEKTAR			
Sigurlaug Sigurjónsdóttir arkitekt FAJ, M. 060767-8319			
LEIK OG GRUNNSKÓLI BJARKAVÖLLUM 3 VERKTEIKNINGAR			
HEITI TEIKNINGAR	SKV. T. A1	1:20	
Skyggni á þaksvölum	TEKNAÐ	ASK	
	DAGS	06.10.2008	
VERKFR. NÚMÉR TEIKNINGAR	ÓTGÁFA		
0736	37-03		