



3 34-01 DEILI 1:5
Prep í stiga

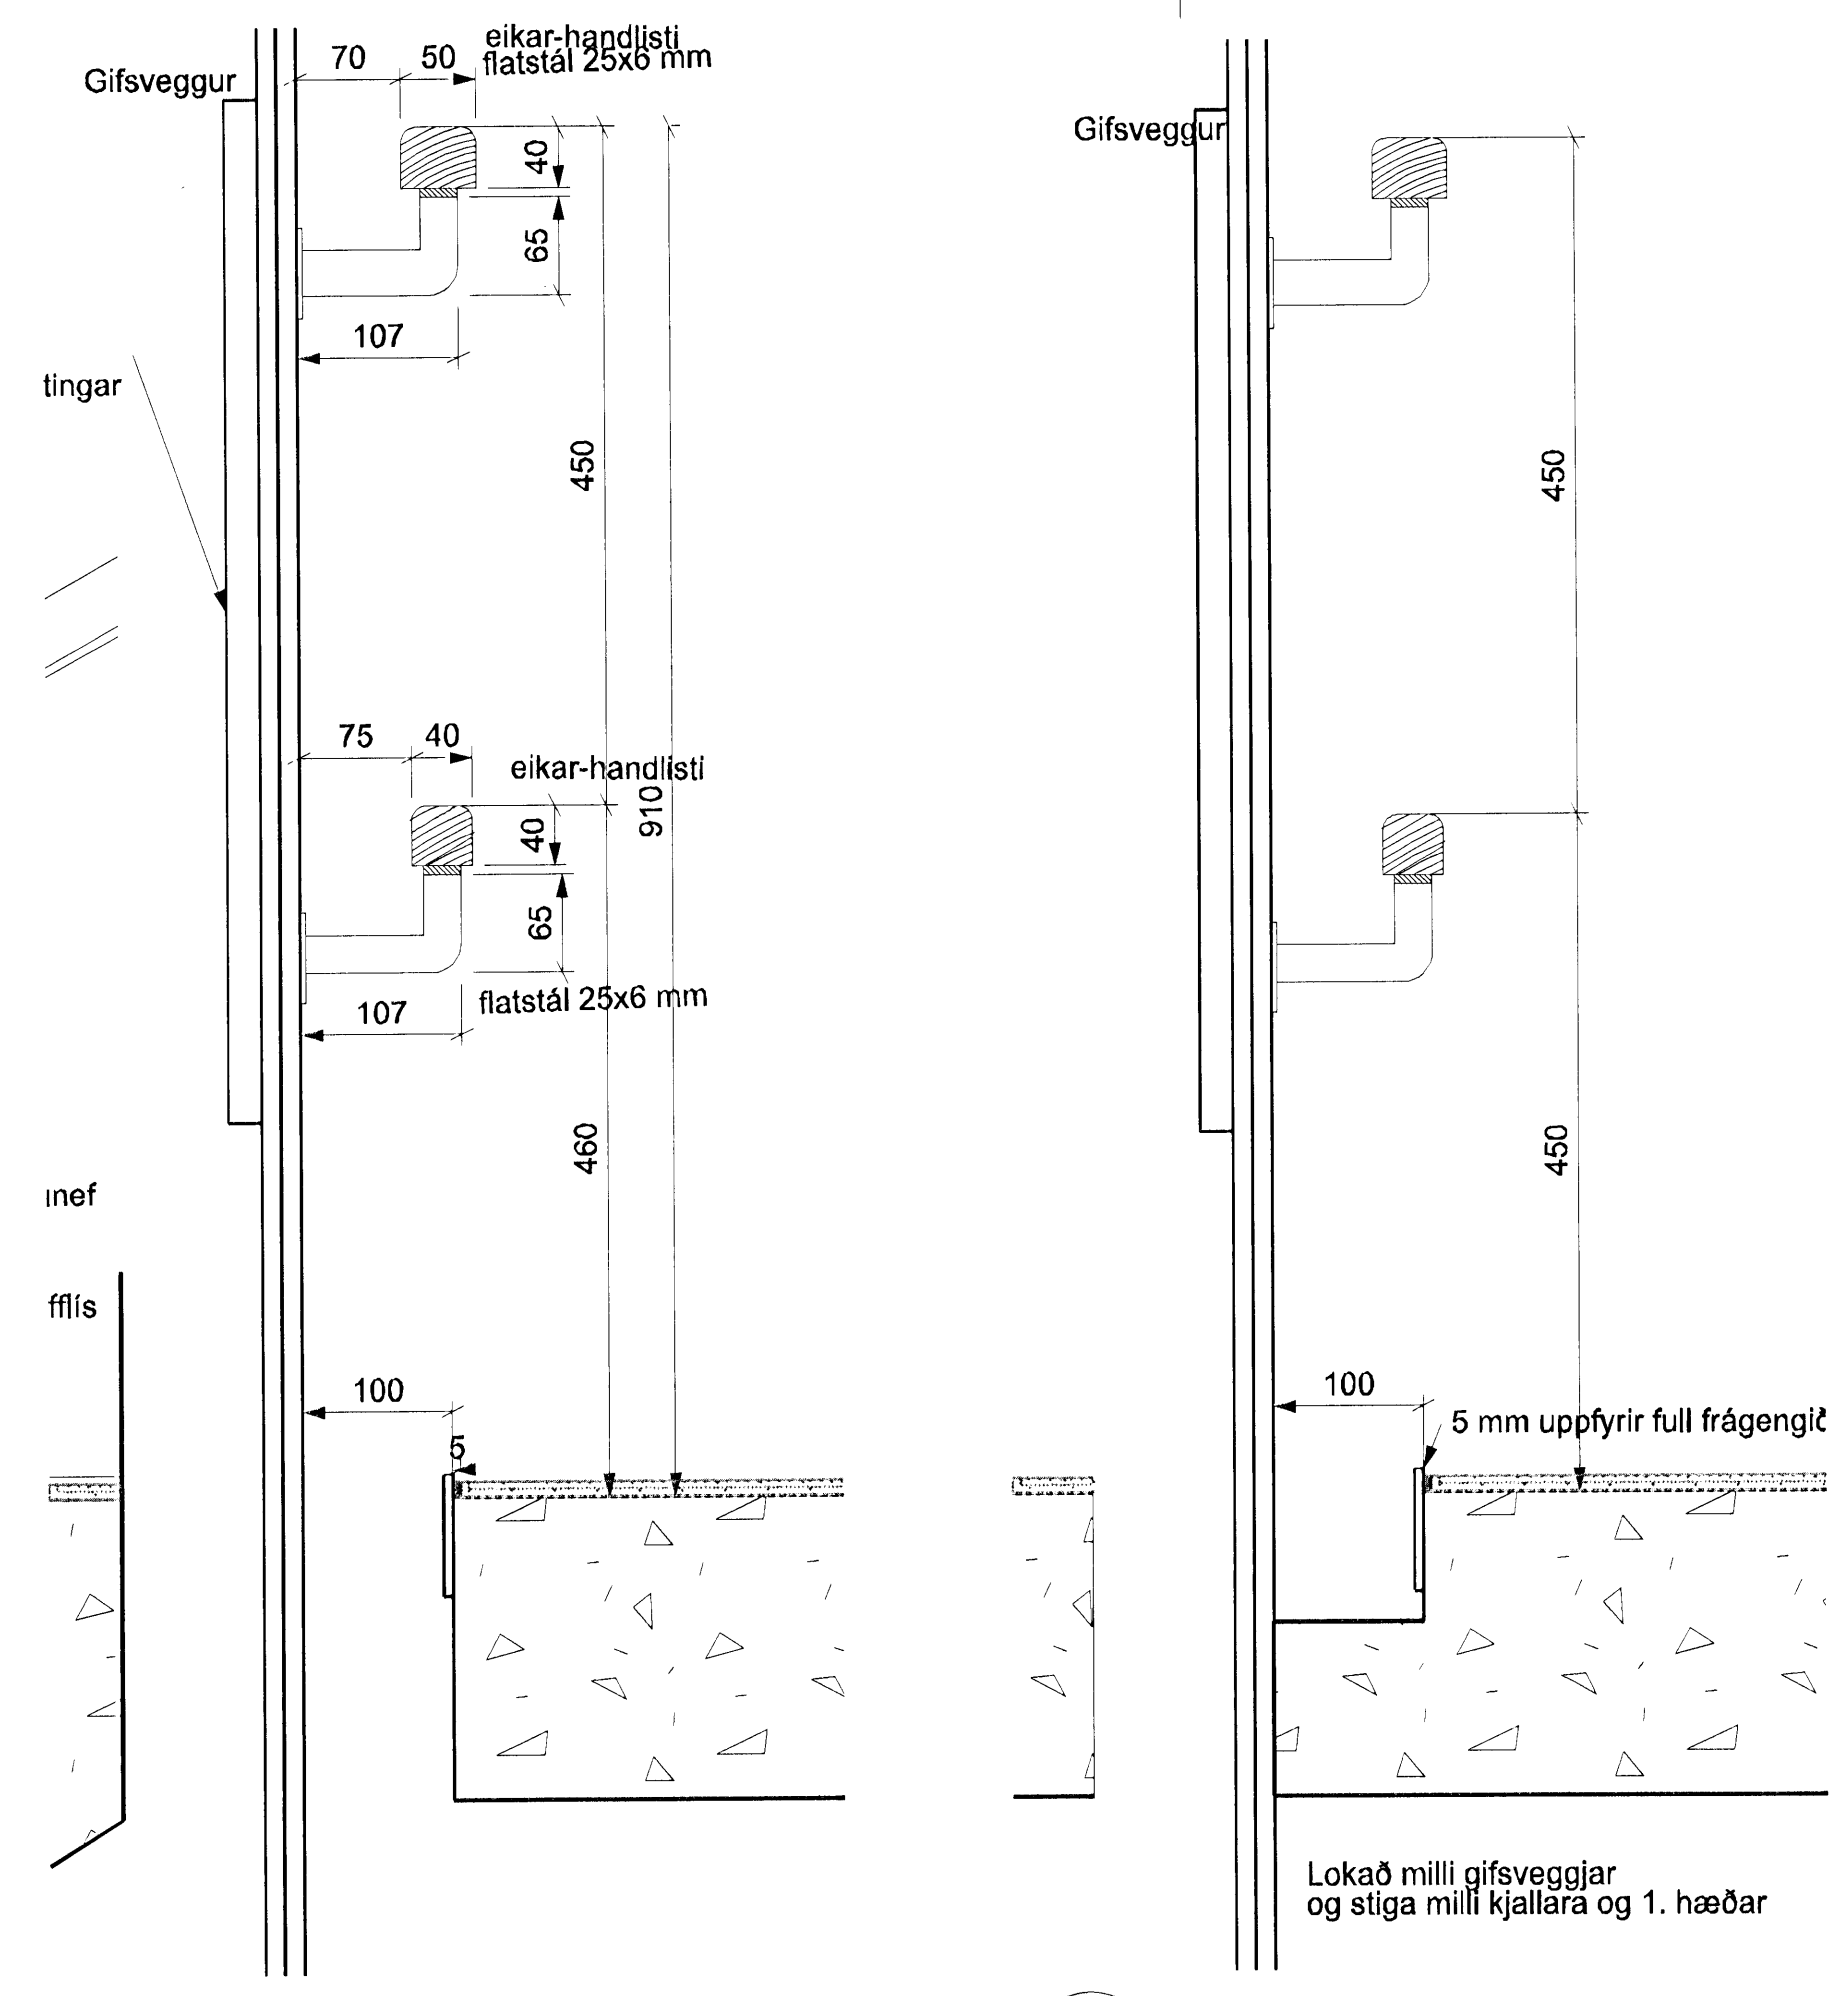

A 34-01 DEILI 1:5
Handlistar í vegg á 2-3. hæð

A 34-01 DEILI 1:5
Handlistar í vegg á 1-2. hæð

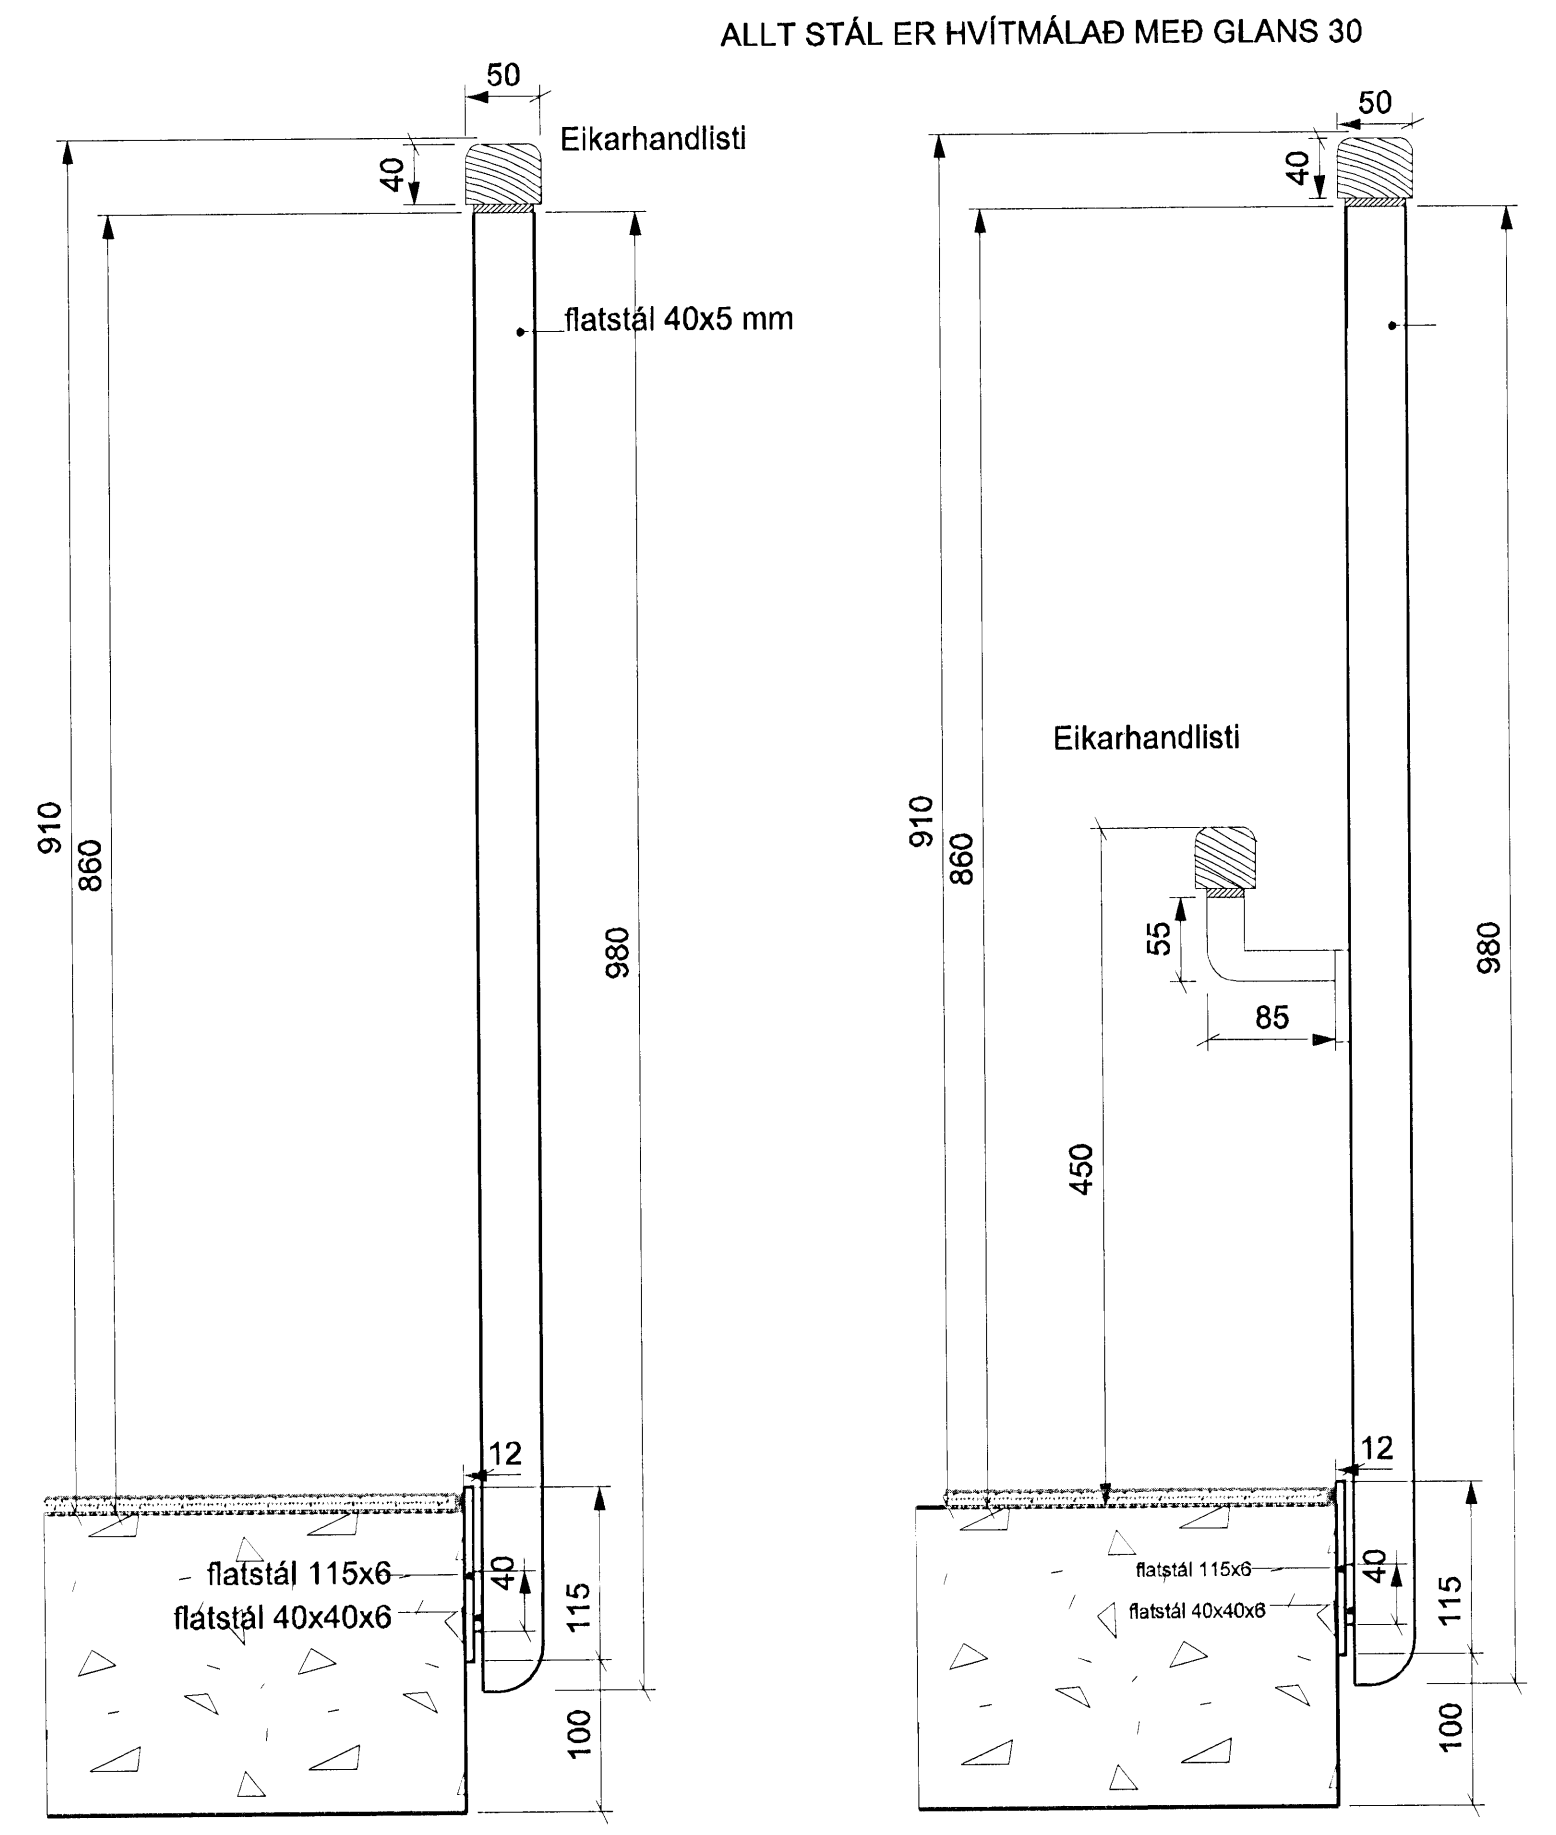

A 34-01 DEILI 1:5
Handlistar á stiga

A 34-01 DEILI 1:5
Handlistar á stiga

A-A SNEIÐING 1:20



ALLT STÁL ER HVÍTMÁLAD MED GLANS 30

ÚTGAFA | TEIKNAD | SAMÞYKKT | DAGS
BREVTEIKNINGAR

ASK Arkitektar
Geisgötu 9
101 Reykjavík
Sími 515 0300
Fax 515 0319
www.ask.is

ASK
LEIÐ OG SAMBANDSMAÐAÐHÓFNINGUR
BYGGINGA- OG SVIÐAÐHÓFNINGAR
10. okt. 2008
Ársun aðalhönnuðar:
Sigrún Sigrúnsson

ASK
ARKITEKTAR

LEIÐ OG GRUNNSKÓLI BJARKAVÖLLUM 3
VERKTEIKNINGAR

HEITI TEIKNINGAR	MRV. T A1
Aðalstigi	1: 20 / 1: 5
Snið og deili	TEIKNAD
	ASK
	DAGS
	06.10.2008
VERK NÚM.	ÚTGAFA
0736	34-02