




D-D
20-01
SNEIÐING 1:50

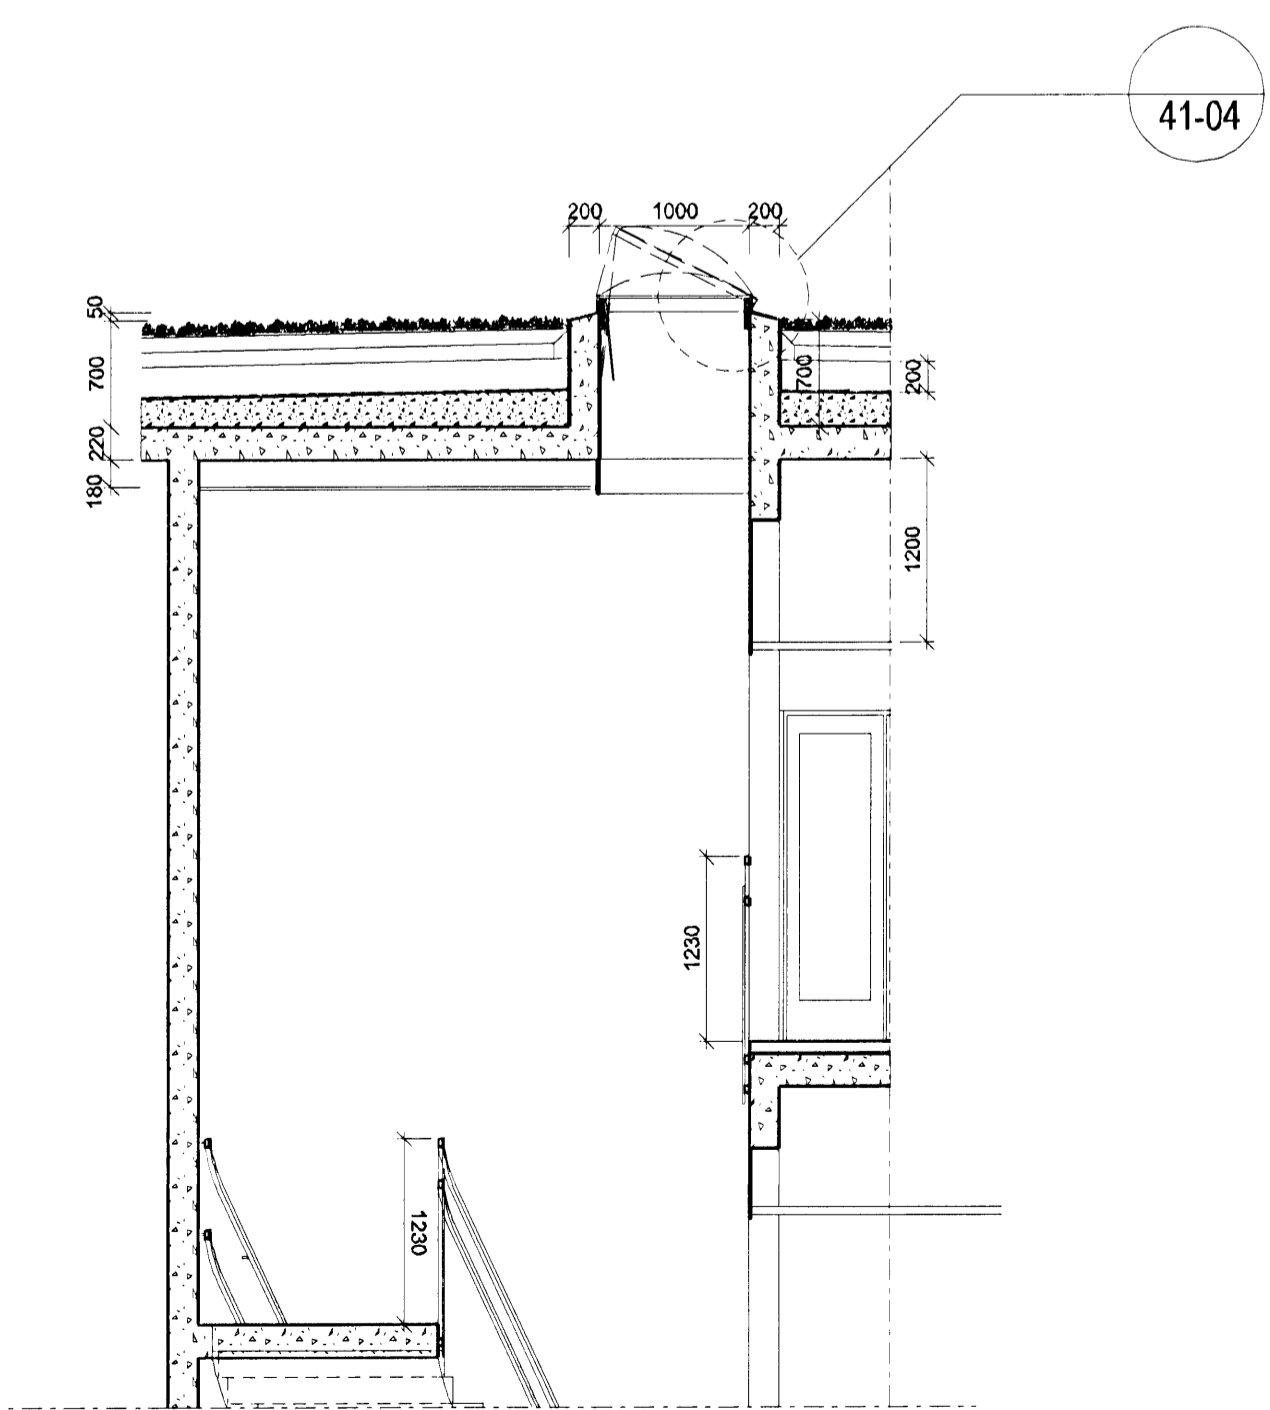

E-E
20-09
SNEIÐING 1:50

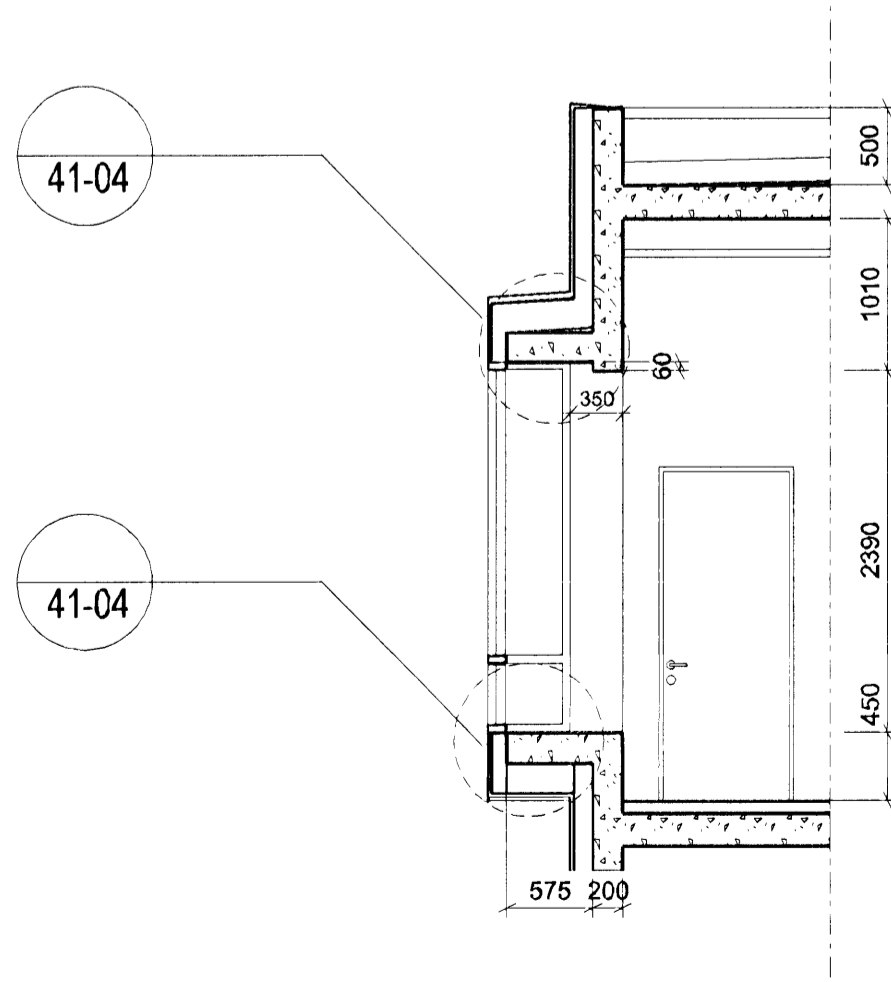

F-F
20-09
SNEIÐING 1:50

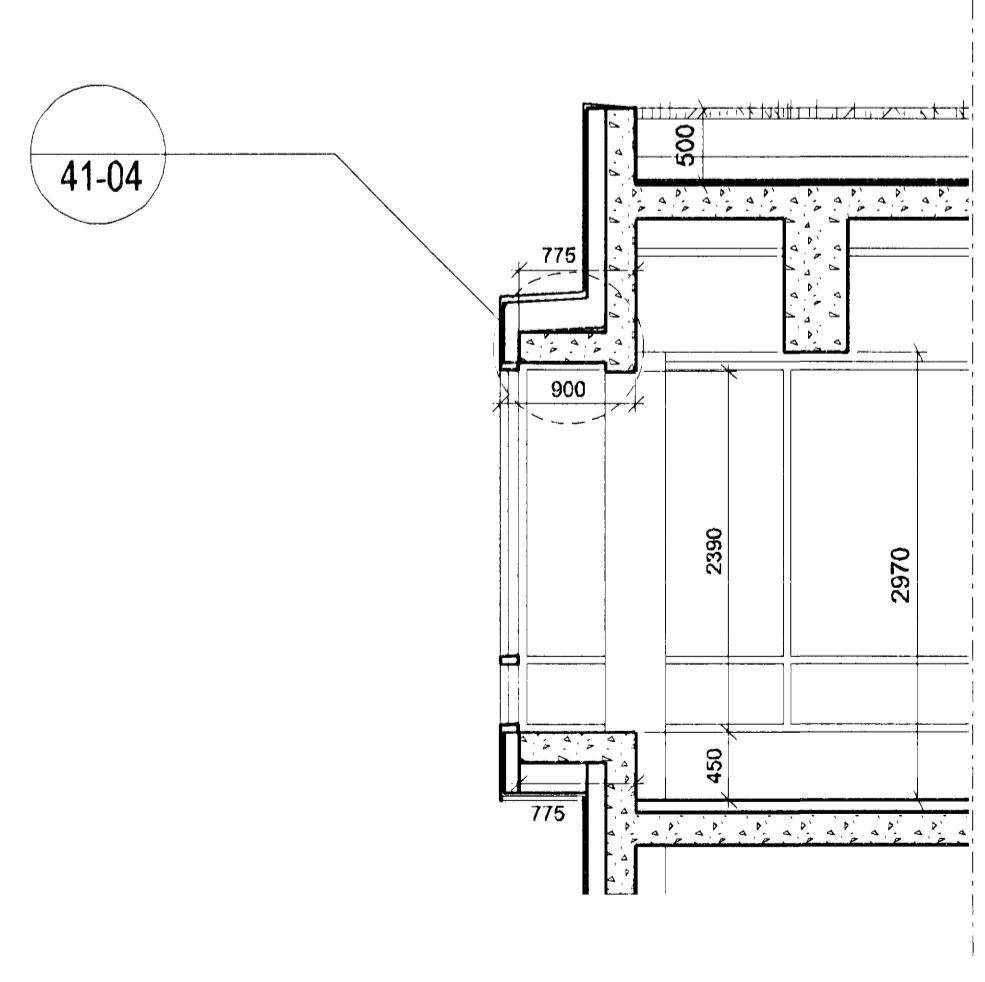

G-G
20-09
SNEIÐING 1:50

A	HP	SS	08.10.2008
Kóðasetningu bætt inn á, málsetningar leiðréttar			
ÚTGÁFA	TEKNAÐ	SAMÞYKKT	ÞAGS
DRÖGTEIÐAR			

ASK Arkitektar
Gangvegur 3
101 Reykjavík
Sími 515 0300
Fax 515 0319
www.ask.is

ASK
RÁÐL. OG SAMRÆMINGARHÖNDLUNUR
SIGURLAUS SVARHÖNDLUN
10. okt. 2008
Sigrún Sigrúnardóttir
ASK
ARKITEKTAR

Sigurlaug Sigrúnardóttir arkitekt FAI, M. 060767-8319

LEIK OG GRUNNSKÓLI BJARKAVÖLLUM 3
VERKTEIKNINGAR

VERK NR. 0736
HÖVER TEIKNINGAR 20-23
ÚTGÁFA A

HEITI TEIKNINGAR
Sneiðing D, E, F og G

MKV. I A1
1:50
TEKNAÐ
ASK
ÞAGS
05.09.2008