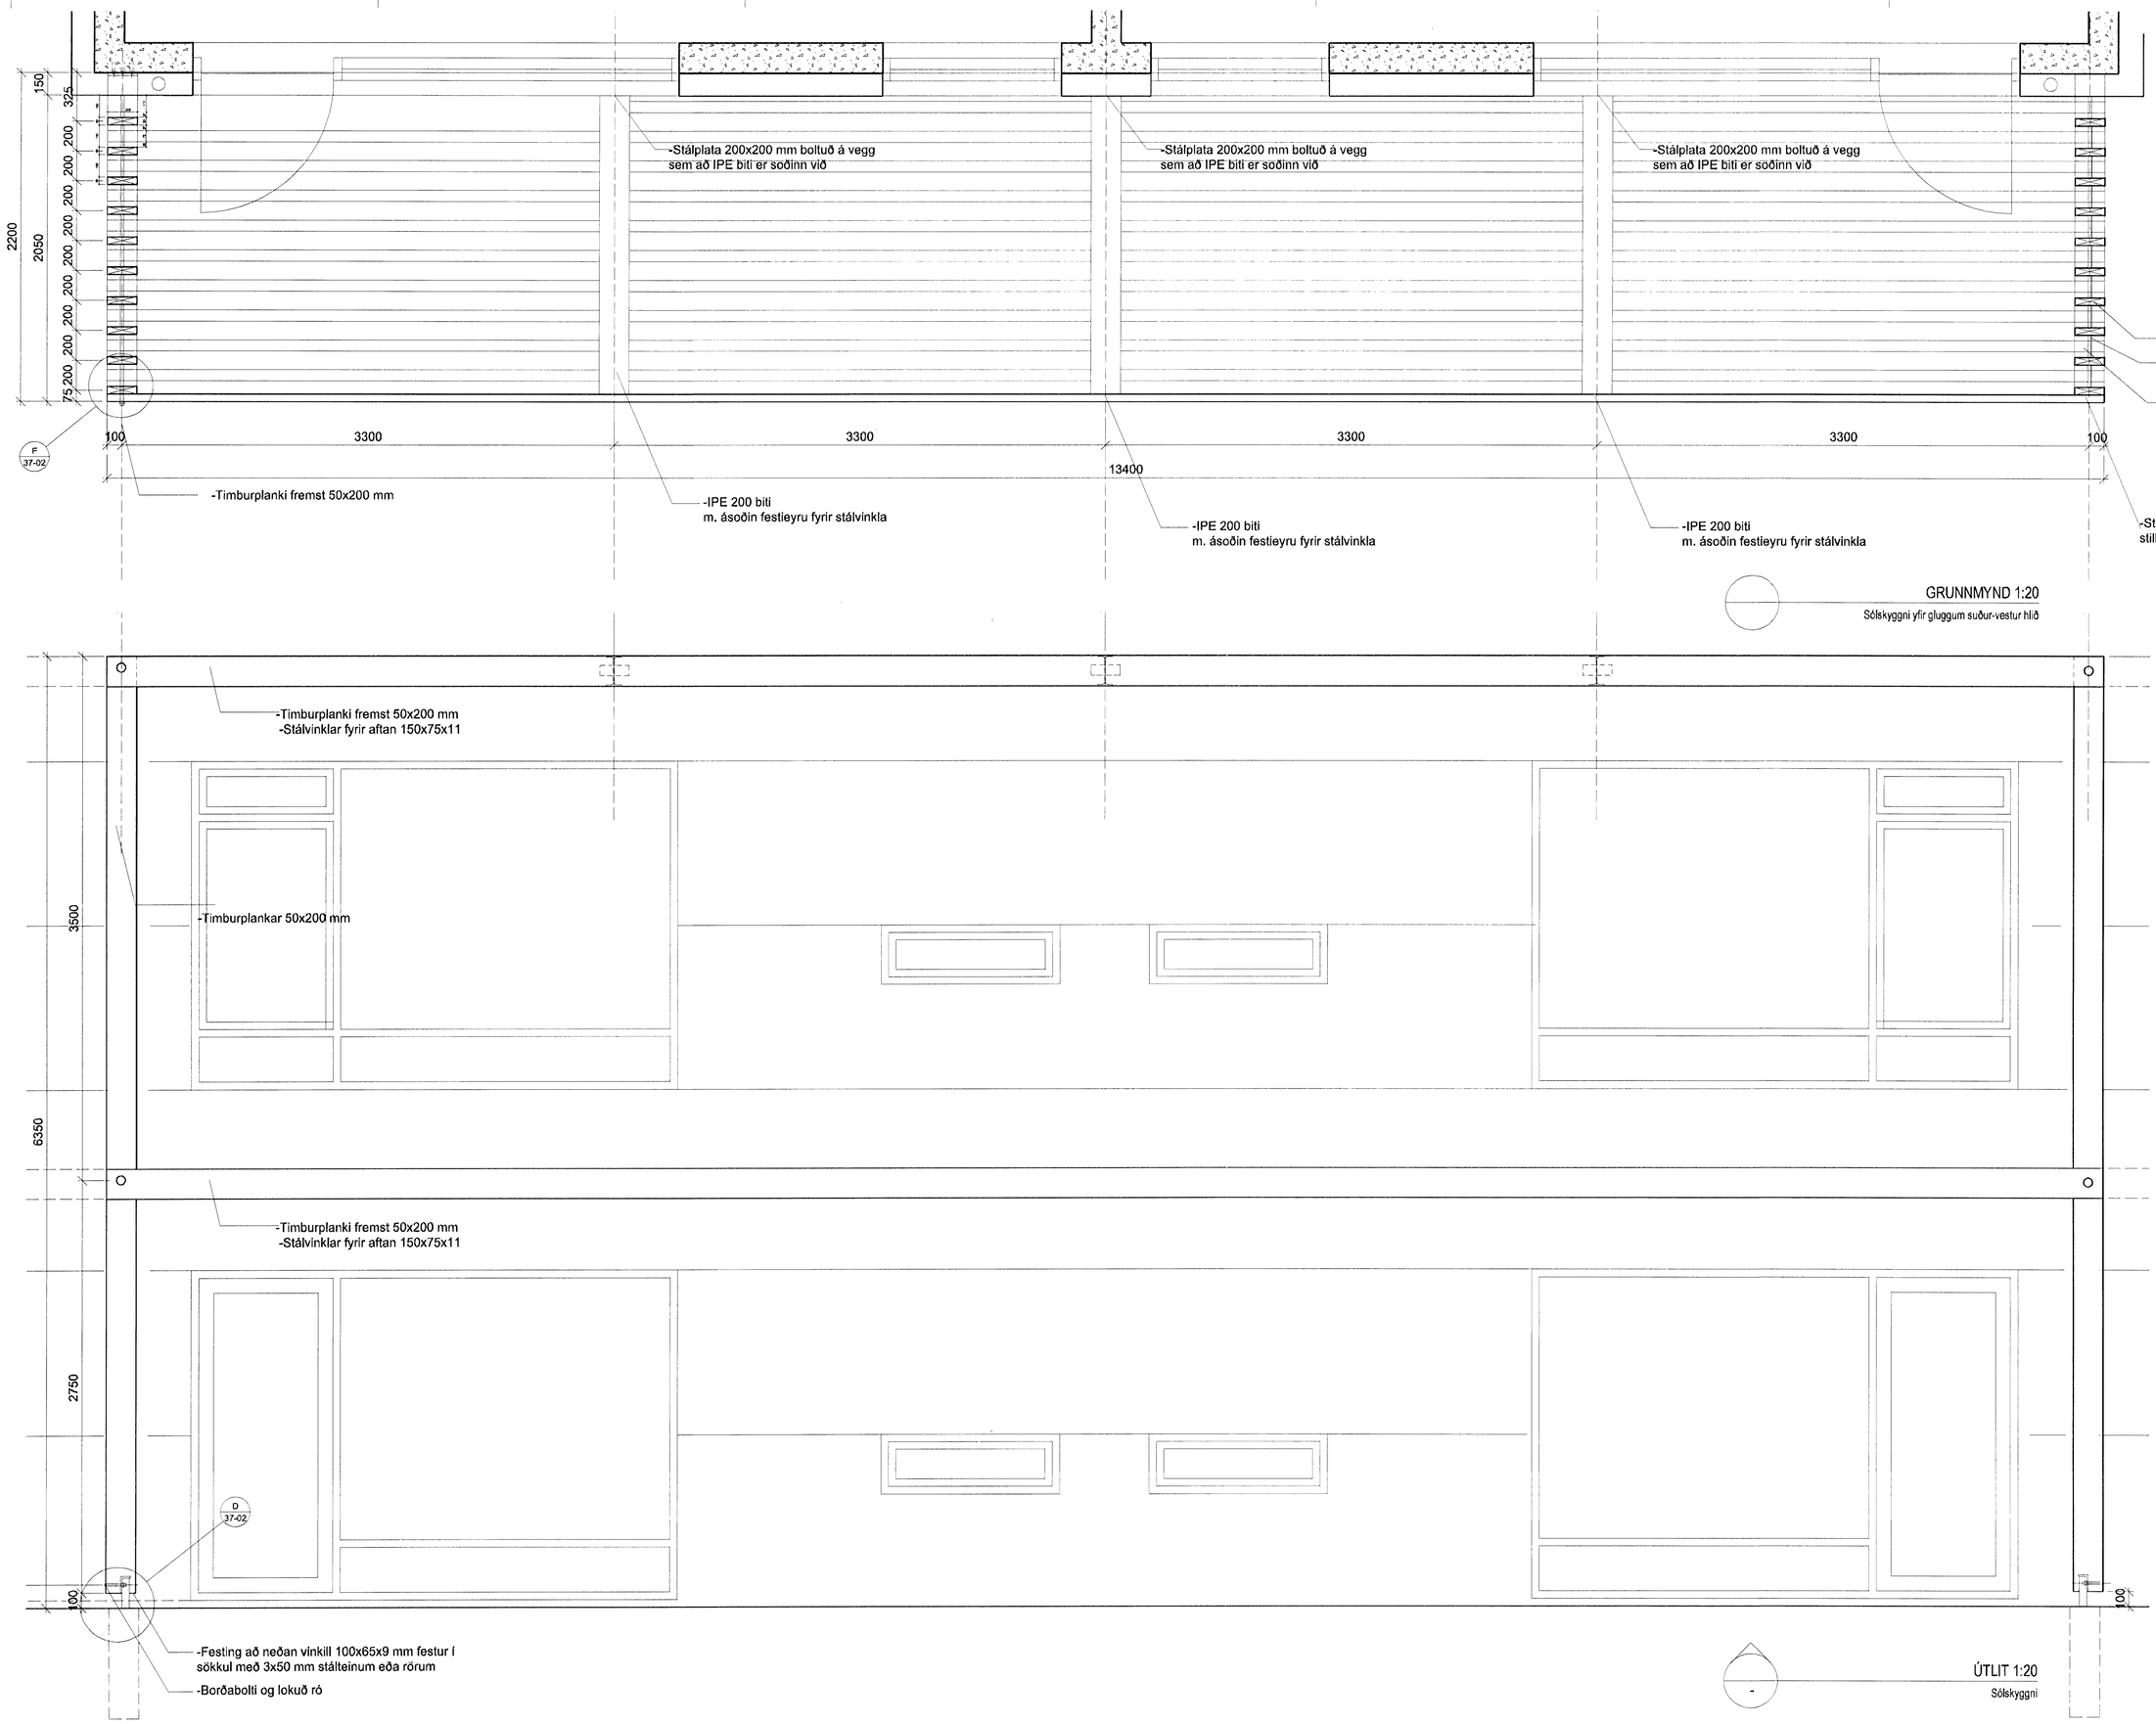

GRUNNMYND 1:20

Sólskyggni yfir gluggum suður-vestur hlið

ÚTLIT 1:20

Sólskyggni

Samþykkt þann
14 OKT 2008
Byggingarfulltrúinn í Hafnarfirði
F.h. Hrólfur S. Gunnlaugsson

ÚTGÁFA	TEIKNAÐ	SAMÞYKKT	DAGS
BREYTINGAR			

ASK Arkitektar
Garðatorgi 9
101 Reykjavík
Sími 515 0300
Fax 515 0319
www.ask.is
AÐAL- OG SAMSKIPTAHÖNNUÐUR SIGURLAUG BJÖRNSDÓTTIR, KT.060767-8319
Áritun aðalhönnuðar: Sigurlaug Sigurjónsdóttir
10. okt. 2008
ASK ARKITEKTAR
Sigurlaug Sigurjónsdóttir arkitekt FAÍ, kt. 060767-8319

LEIK OG GRUNNSKÓLI BJARKAVÖLLUM 3
VERKTEIKNINGAR

VERKÞÁTTUR
HEITI TEIKNINGAR: Skyggni yfir gluggum

MKV. í A1	1:20
TEIKNAÐ	ASK
DAGS	06.10.2008

VERK NR.	NÚMER TEIKNINGAR	ÚTGÁFA
0736	37-01	