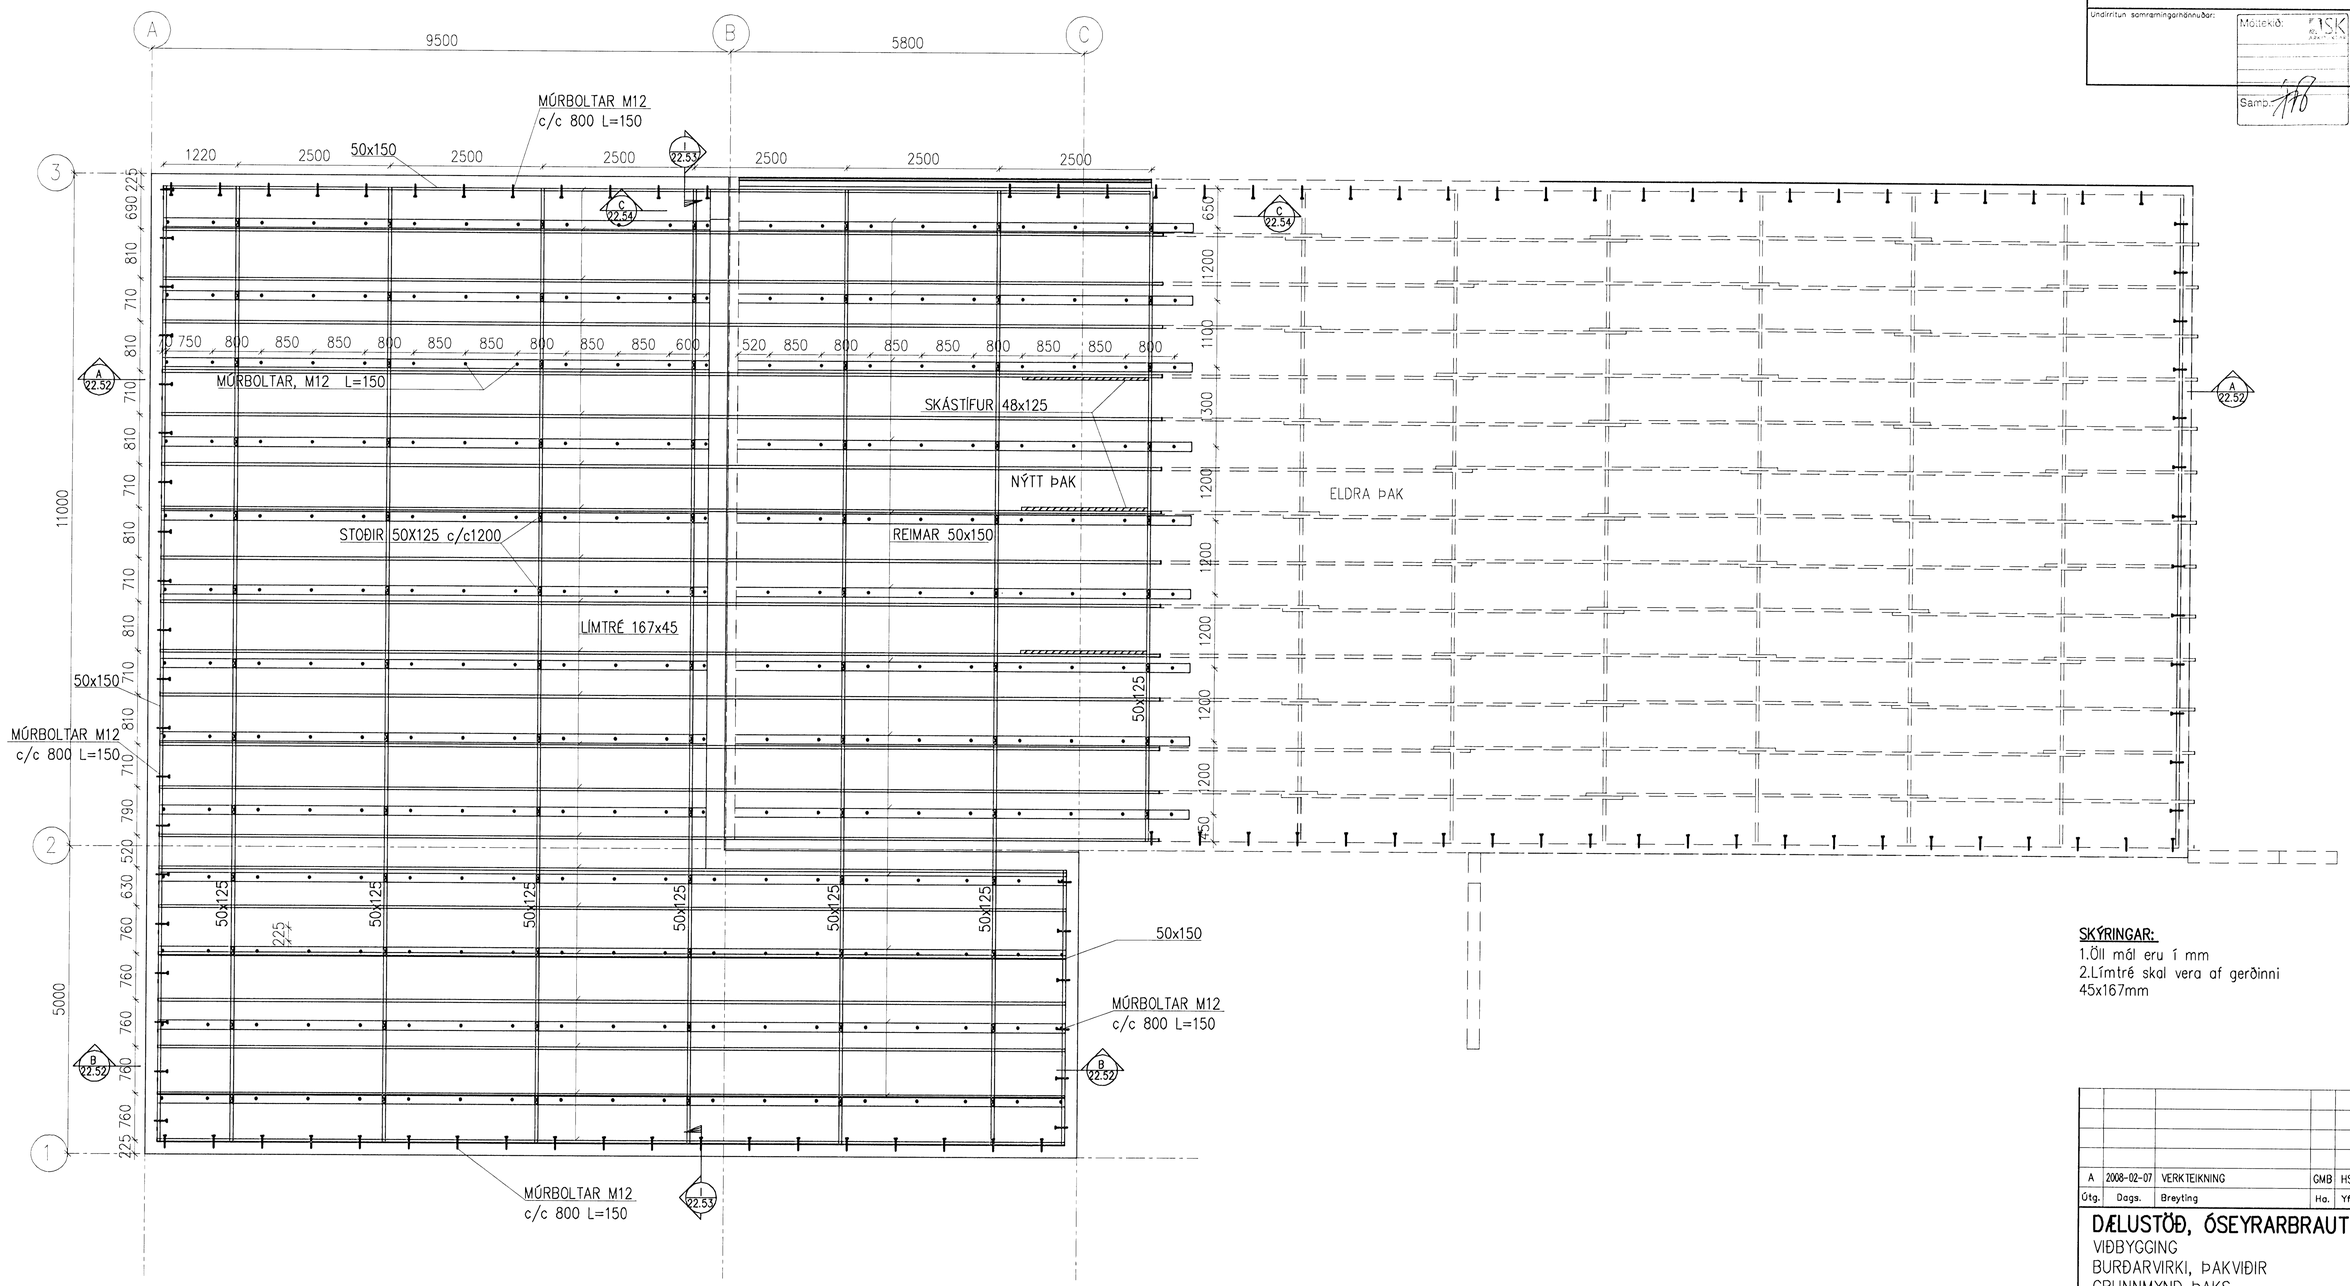

GRUNNMYND ÞAKS, 1:50

SKÝRINGAR:
1.Öll mál eru í mm
2.Límtré skal vera af gerðinni 45x167mm

Samþykkt þann 09 SEPT. 2008
Byggingarfulltrúinn í Hafnarfirði
F.h. Hrólfur S. Gunnlaugsson

Undirritun samræmingarhönnuðar:

Móttekið: ÍSK

Samþ.: 170

Útg.	Dags.	Breyting	Hn.	Yf.	Sþ.
A	2008-02-07	VERKTEIKNING	GMB	HS	ÓE

DÆLUSTÖÐ, ÓSEYRARBRAUT
VIÐBYGGING
BURÐARVIRKI, ÞAKVIÐIR
GRUNNMYND ÞAKS

VST Verkfræðistofa Sigurðar Thoroddsen hf.
Ármúla 4, 108 Reykjavík, kt: 611276-0289
Sími: 569 5000, fax: 569 5010, veffang: www.vst.is

Hannað:	Teiknað:	Yfirfarið:	Mkv:
GMB	GMB		1:50

Samþykkt: Kt.: 2104667269

Tölvuskrá: K:\2003.02\07\08-Oseyri-Br\teikn\burd\OS-2250-54.dwg Blaðstærð: A1

Dags: FEB. 2008 Nr: 2003.0207 22.51 A

© ÖLL AFNOT OG AFRITUN TEKNINGA, AÐ HLUTA EÐA Í HEILD, ER HÁÐ SKRIFLEGU LEYFI HÖFUNDA

1:50
1000 0 1000 2000 3000 4000 5000 mm