




V1 Mkv. 1:50

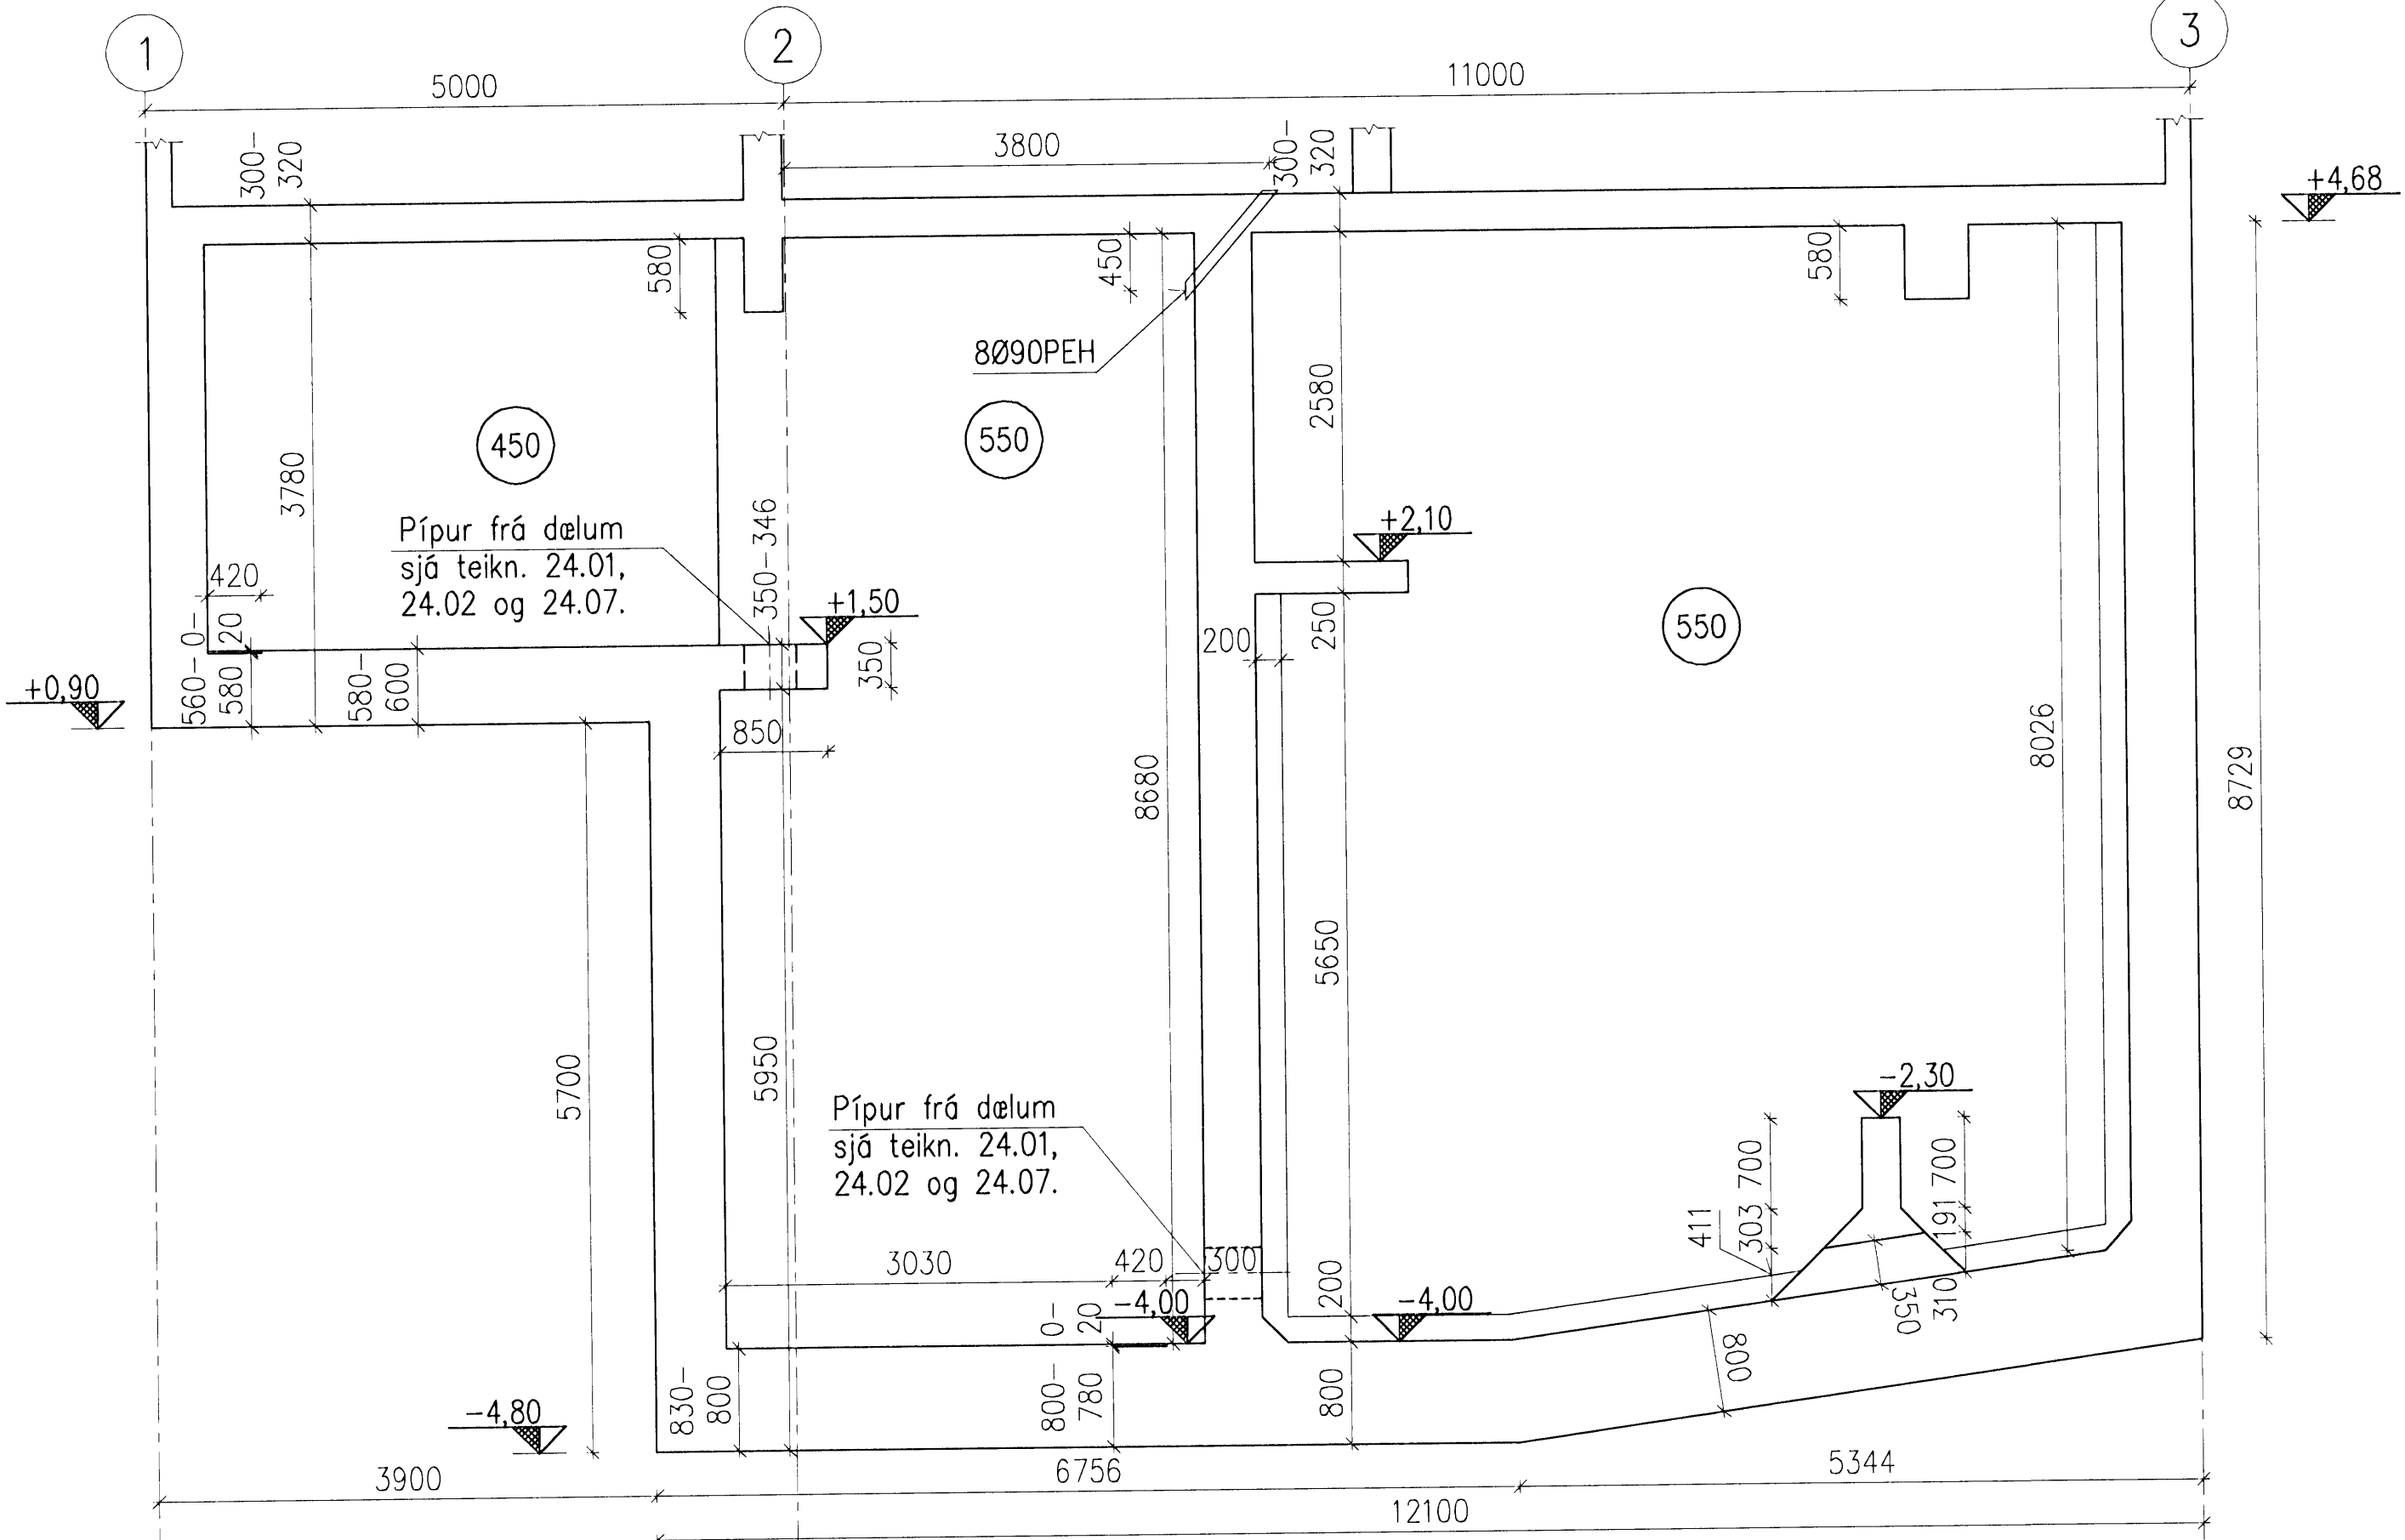



V2 Mkv. 1:50

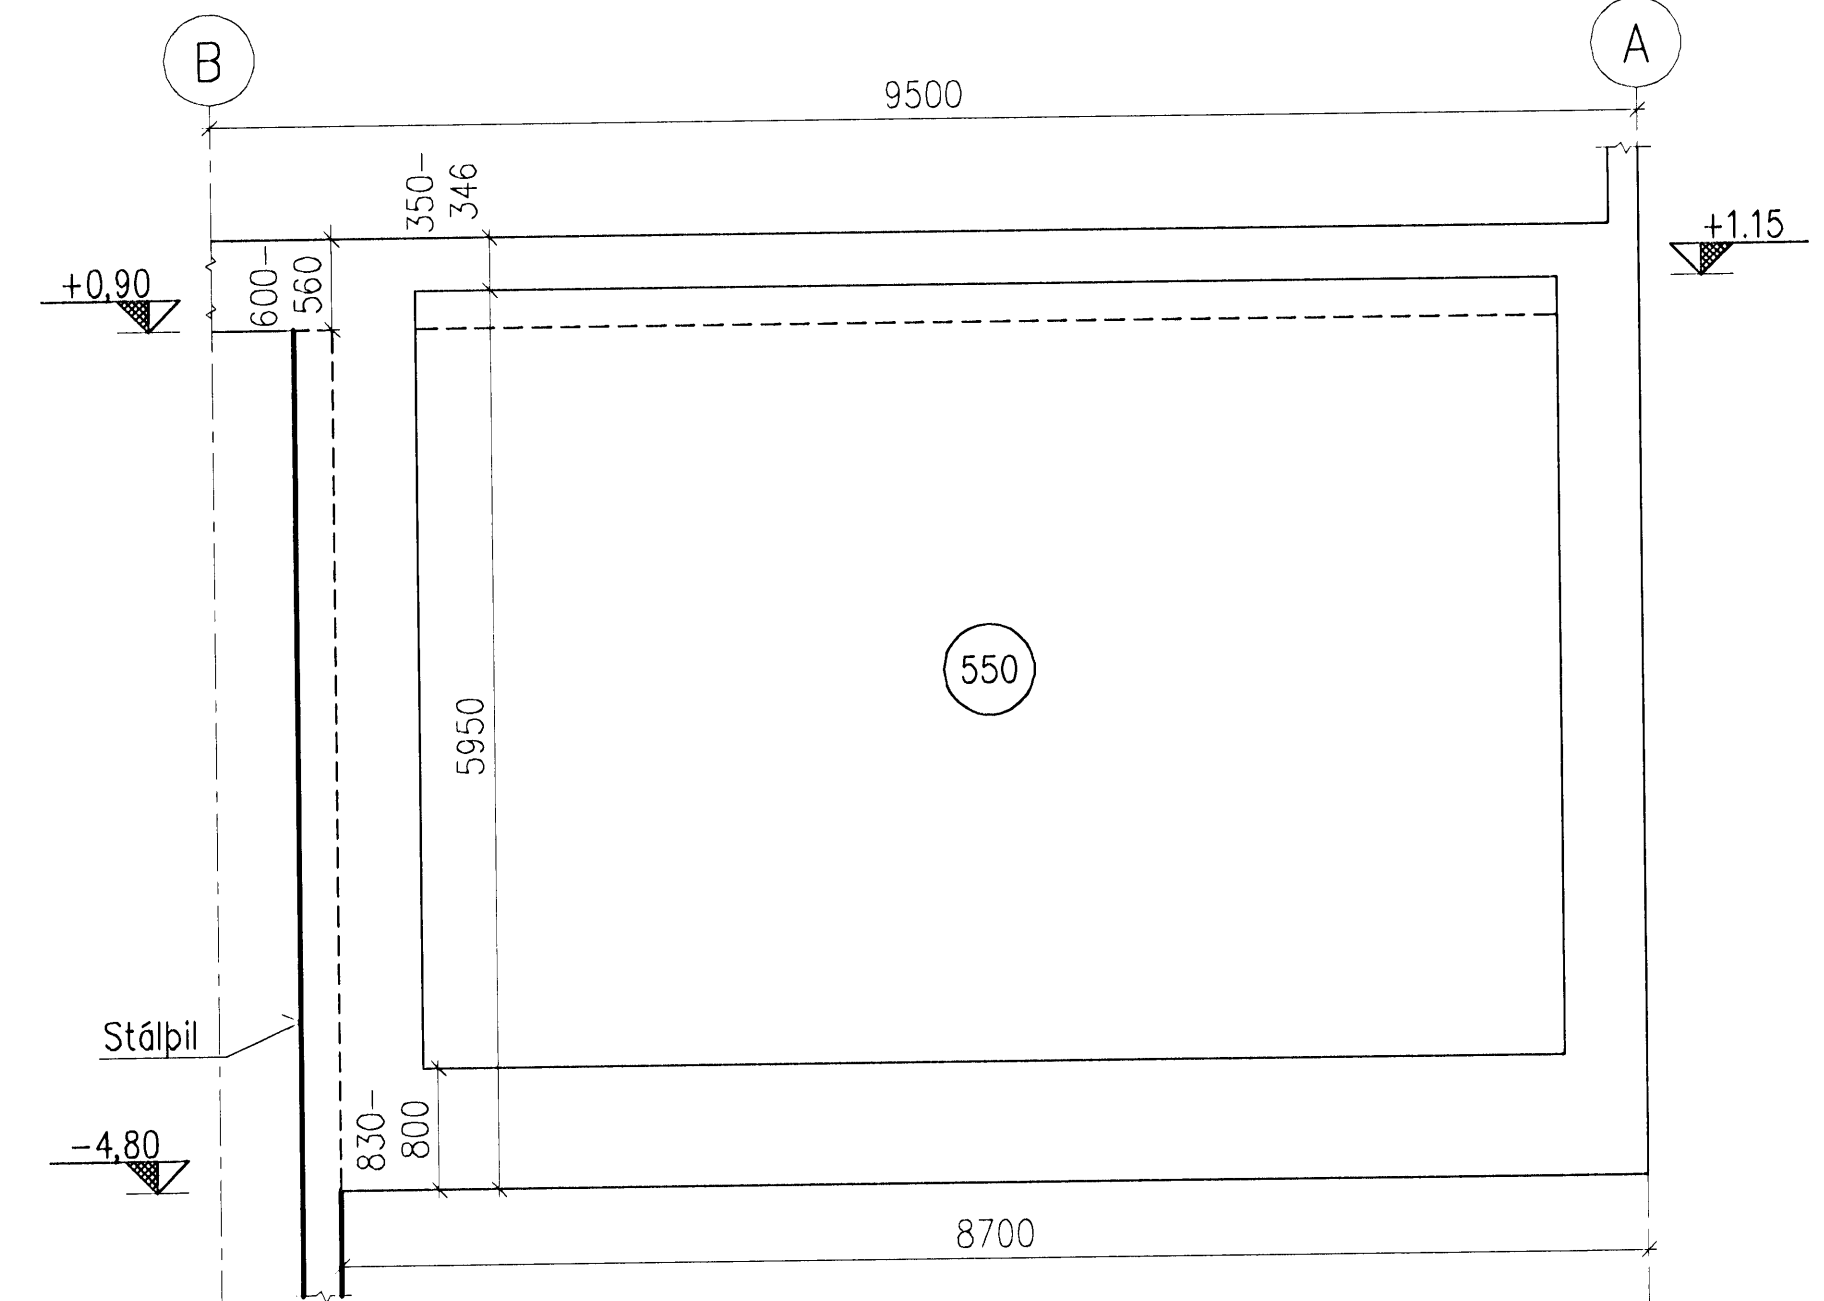

V3 Mkv. 1:50

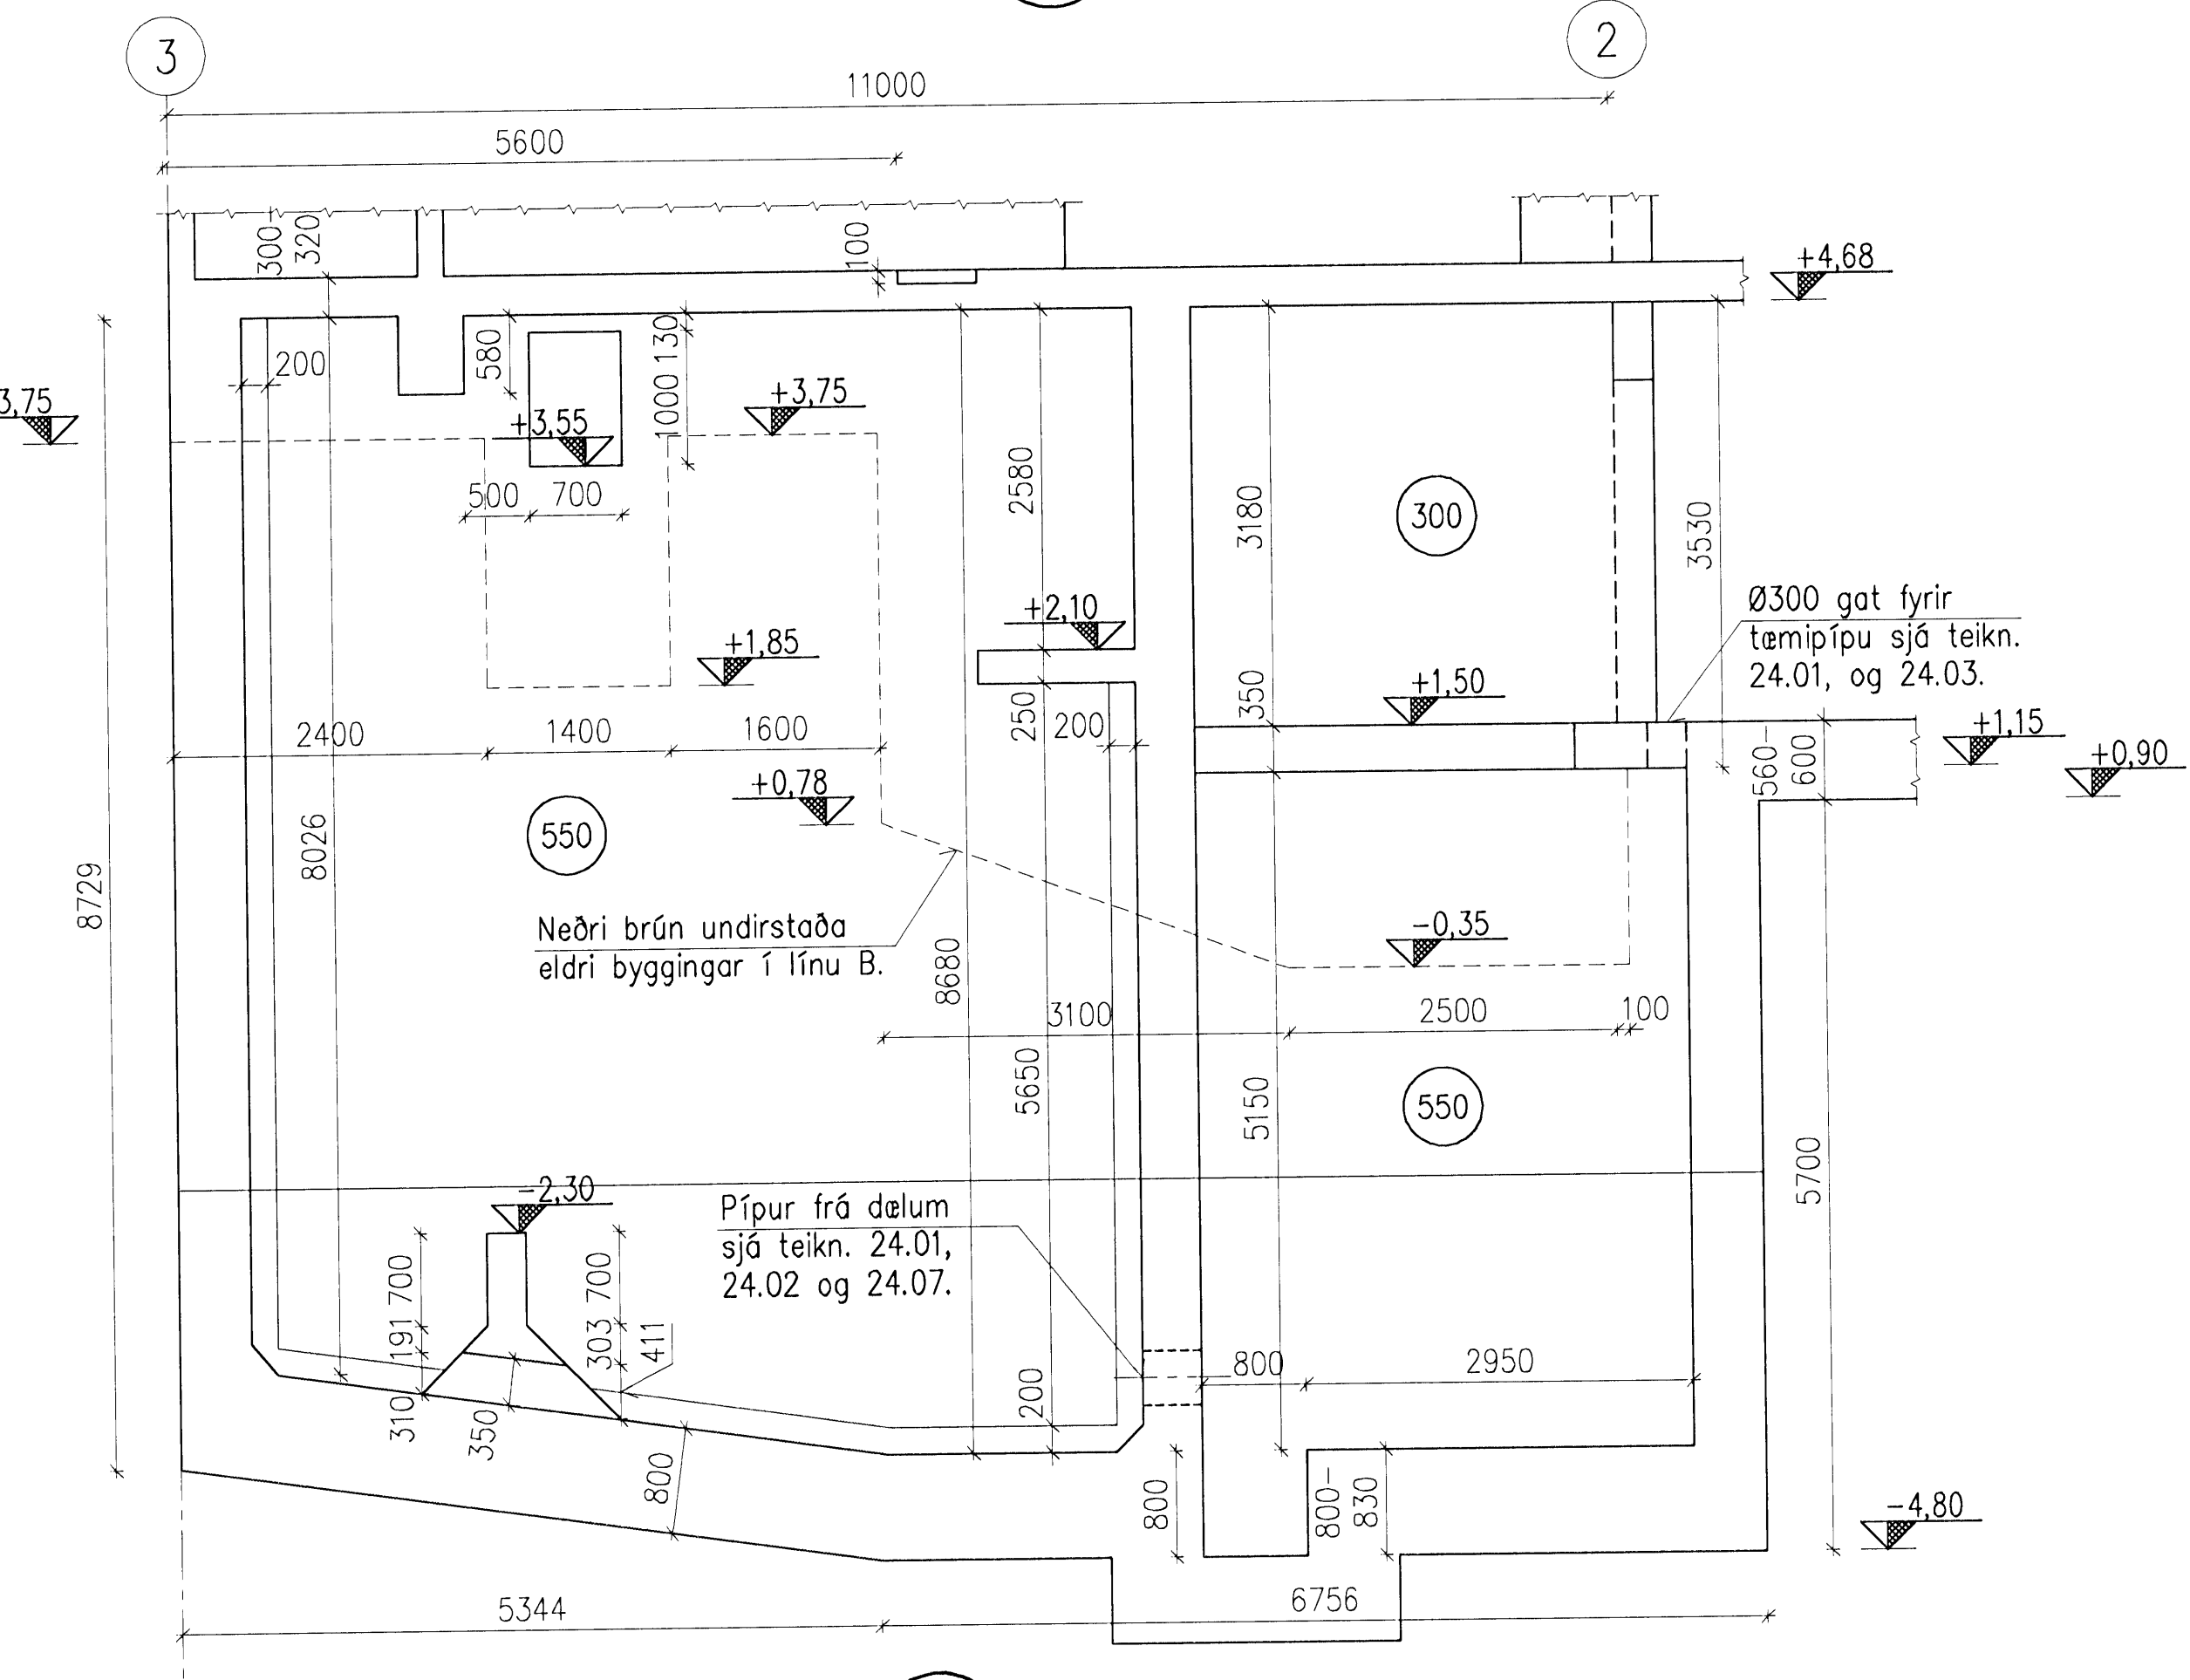

V4 Mkv. 1:50

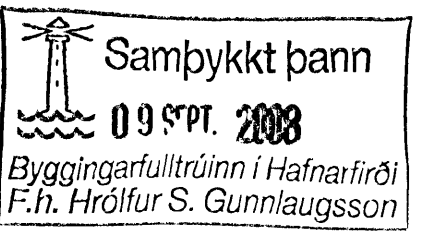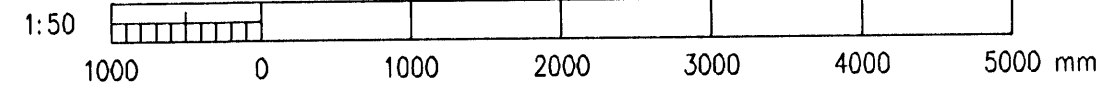


Undirritun samráðingarmannunar:

Mattakíð:

Samp.: *AFV*

SKÝRINGAR:

- Öll mál eru í mm.
- Vatnshalli er á yfirborði platna sjá hæðarkóta á teikn. 22.05, 22.06 og 22.07.
- Hæðarkótar og lengd eldri undirstaða eru frá teikningum af eldri byggingu dags. ágúst 1996.

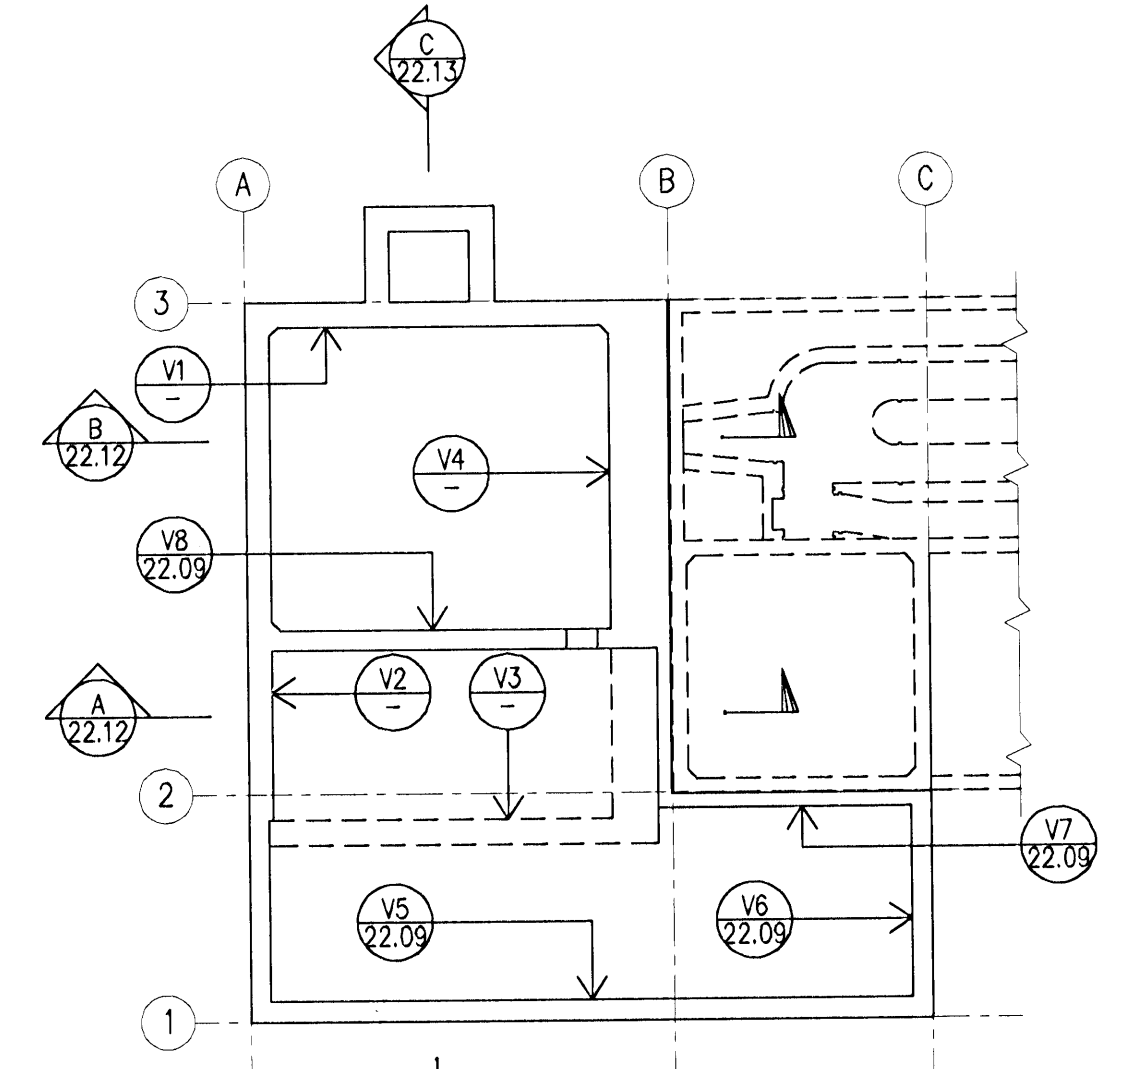

GRUNNMYND (EKKI Í KVARÐA)

A 2008-02-07		VERKTEIKNING	AS	HS	ÓE
Ótg.	Daga.	Breyting	Ho.	Yf.	Sp.
HAFNARFJARÐARBÆR FRÁVEITA HAFNARFJARÐAR STRANDGÖTU 11 220 HAFNARFJÖRÐUR Sími: 585 5655 Fax: 585 5639					
DÆLUSTÖÐ, ÓSEYRARBRAUT VIÐBYGGING STEYPUVEIKNING VEGGIR V1 - V4					
VST Verkfæðistofa Sigurðar Thoroddsen hf. Ármúla 4, 108 Reykjavík - Sími: 81276-0289 Sími: 569 5000 - Fax: 569-5010 - Vefvang: www.vst.is					
Höfundur:	AS	Teiknastofa:	AFV	Mkv.:	1:50
Sampykkt:		Yfirlitgjafi:		Kl.:	
Töluskrá: <i>[Signature]</i> 2103447269 K:\2003.02\07\08-Oseyri-Br\teikn\burd\05-2208-09.dwg A1					
Dagur:	FEB. 2008	Nr.:	2003.0207	Dagur:	22.08 A
© ÖLL AFRIT OG AFRITUN TEIKNINGA, AD HILTA EDA Í HÉLD, ER HÁÐ SKRILEGU LEYFI HÖFUNDA					