

STÆKKUN DÆLUSTÖÐVAR
VIÐ ÓSEYRARBRAUT 18 :

Dælustöðin er steinsteypt mannvirki.
Ofanjarðar eru útveggir einangraðir með
100mm steinull, og klæddir með
báraðri álklaðningu, ólitaðri.
Neðsti hluti útveggja er einangraður með
75mm einangrunarplasti og múraðir
með amk. 20mm múrkerfi.

Þessi frágangur er sá sami og er
á núverandi dælustöð, nema hvað
ekki eru notaðar "Steni" klæðningarplötur.


Þak er uppstólað og loftað kalt þak.
Klæðning er sú sama og á útveggjum,
bárað ál.
Þakrennur og niðurfallsrör eru úr áli.
Gluggar og hurðir eru úr áli,
allt gler er K-einangrunargler.
Innandyra eru veggir holufylltir,
pokadreignir og málaðir.

Merking á hurðum við klórtank er með viðeigandi hætti.


LÓÐARSTÆRÐ : 2657,9 m²

STÆRÐIR STÆKKUNAR:
Dæluhjallari : 15,0 m² - rúmmál 1450 m³
Grunnflötur stækkunar, 1.hæð : 184,0 m² - rúmmál 851,0 m³
Rúmmál þakrymis : 380,0 m³



SAMTALS ÖLL STÖÐIN
Dæluhjallari : 15 m² - 2325 m³
1. hæð : 459 m² - 2106,4 m³
þakrymi : 806 m³

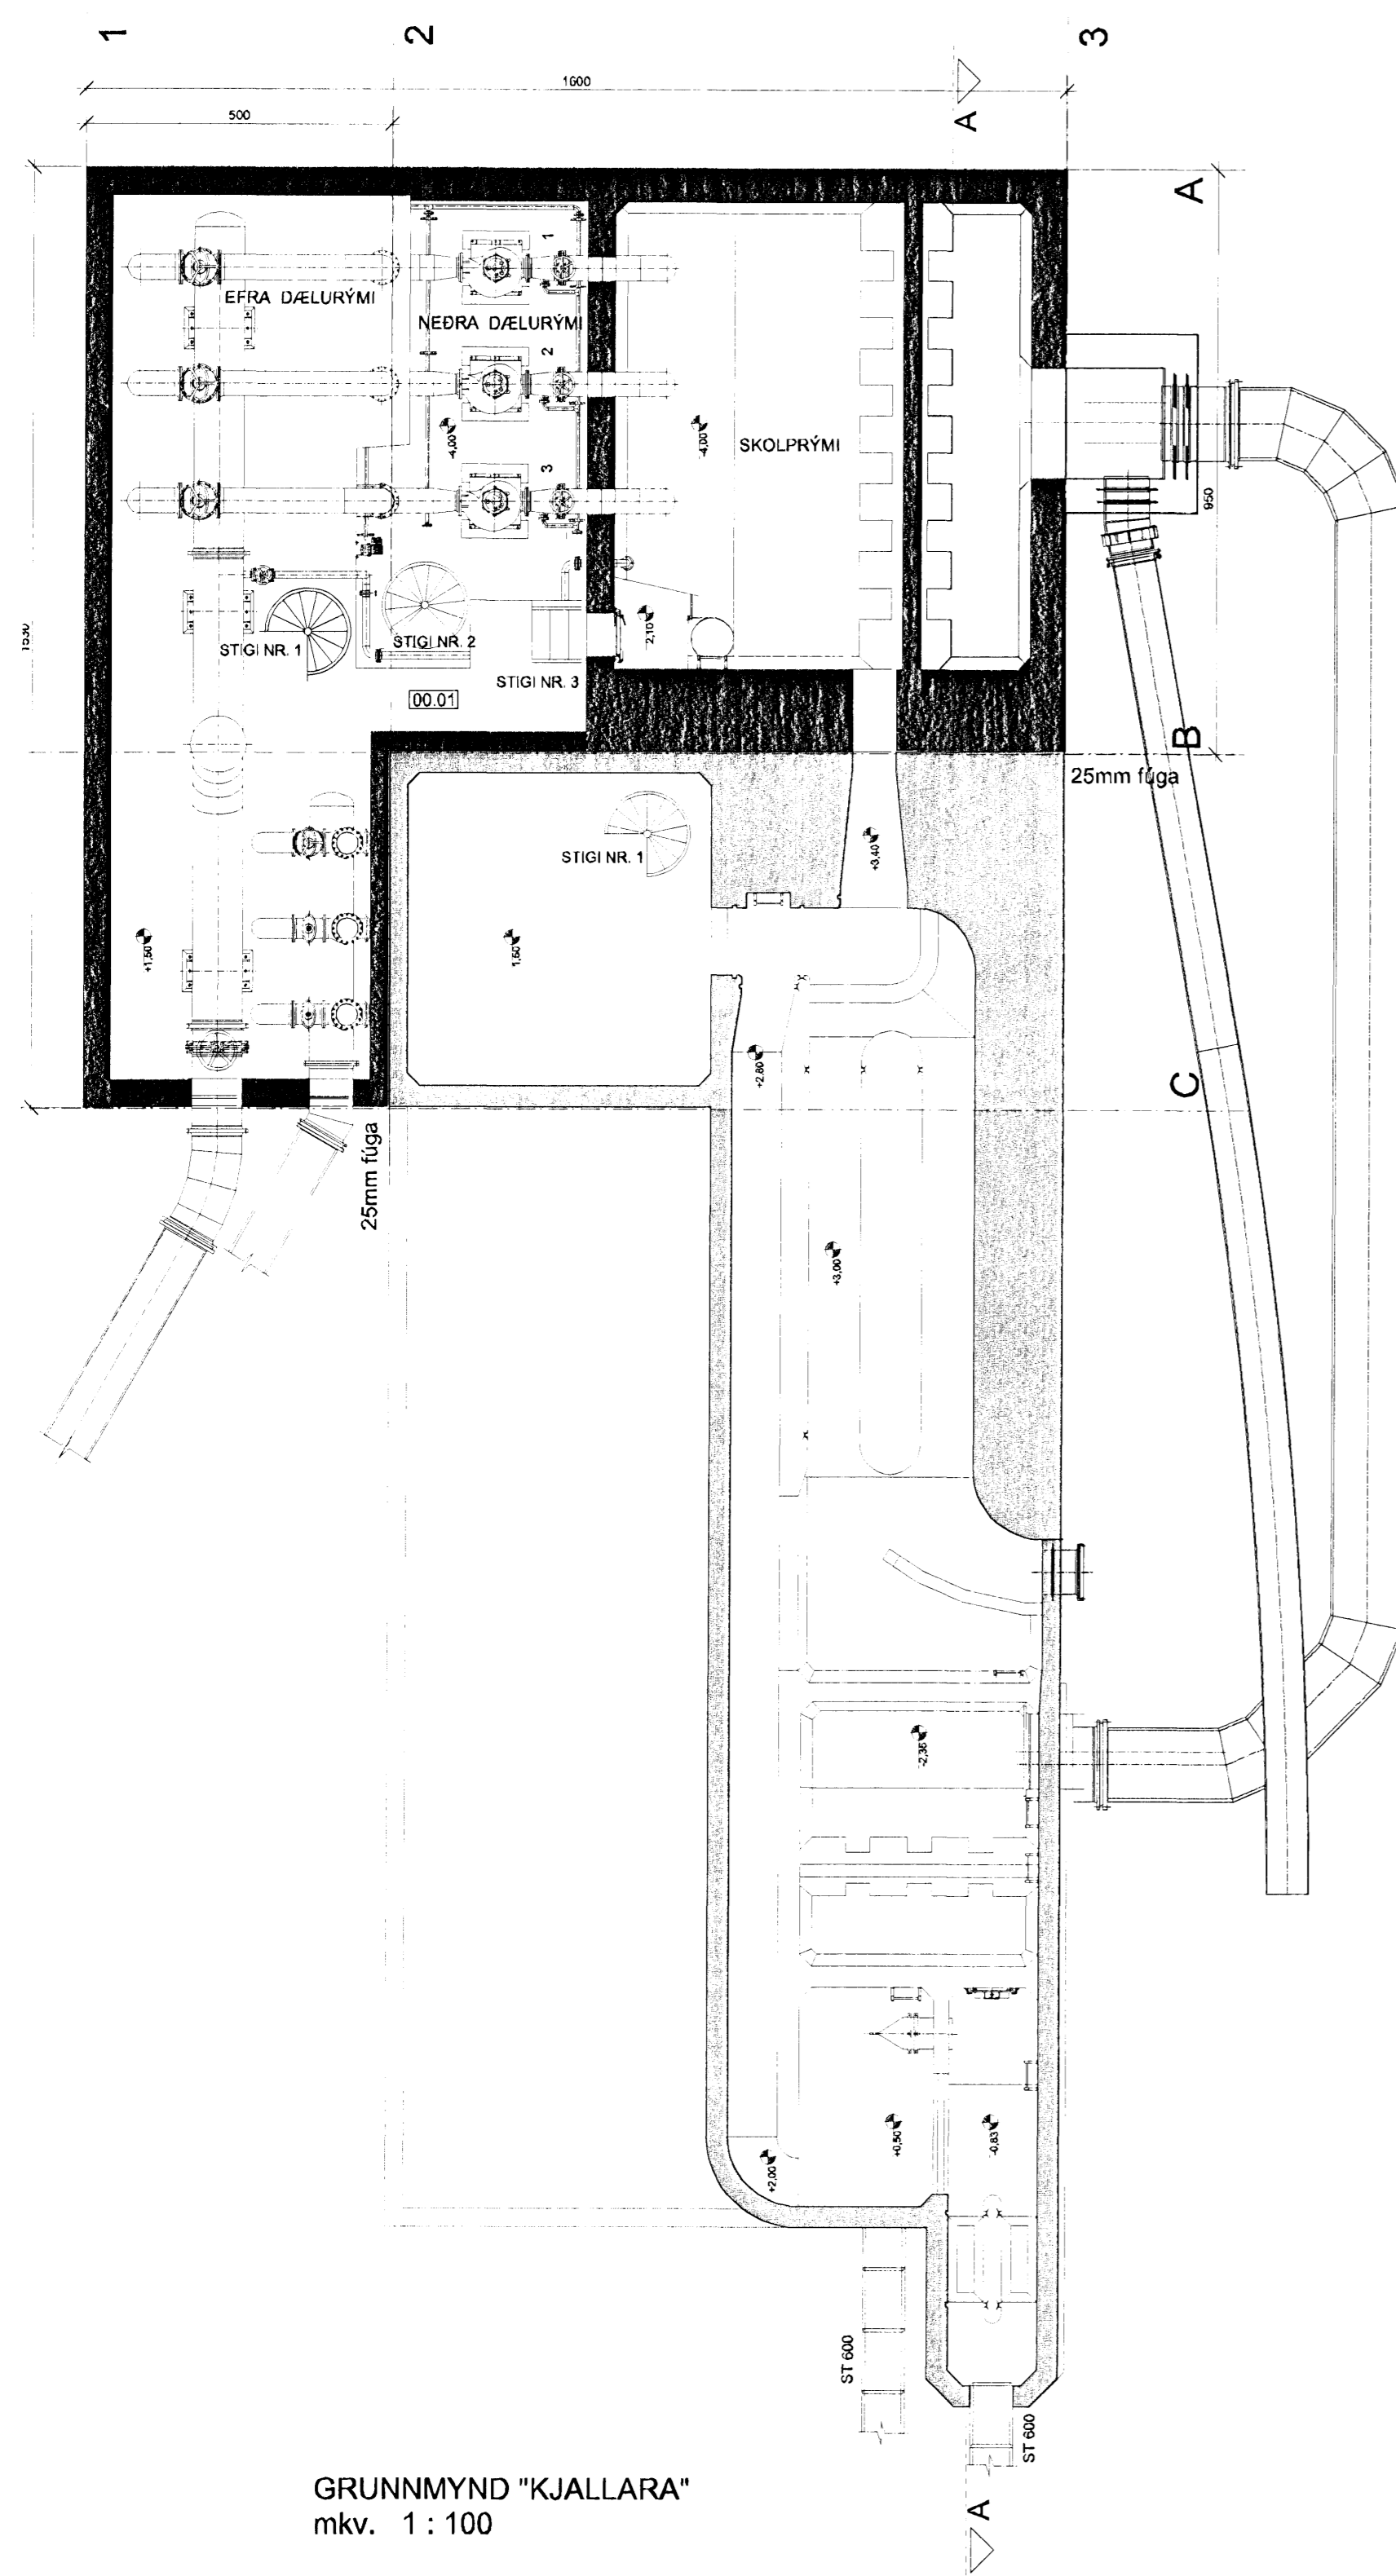

GRUNNMYND "KJALLARA"
mkv. 1 : 100

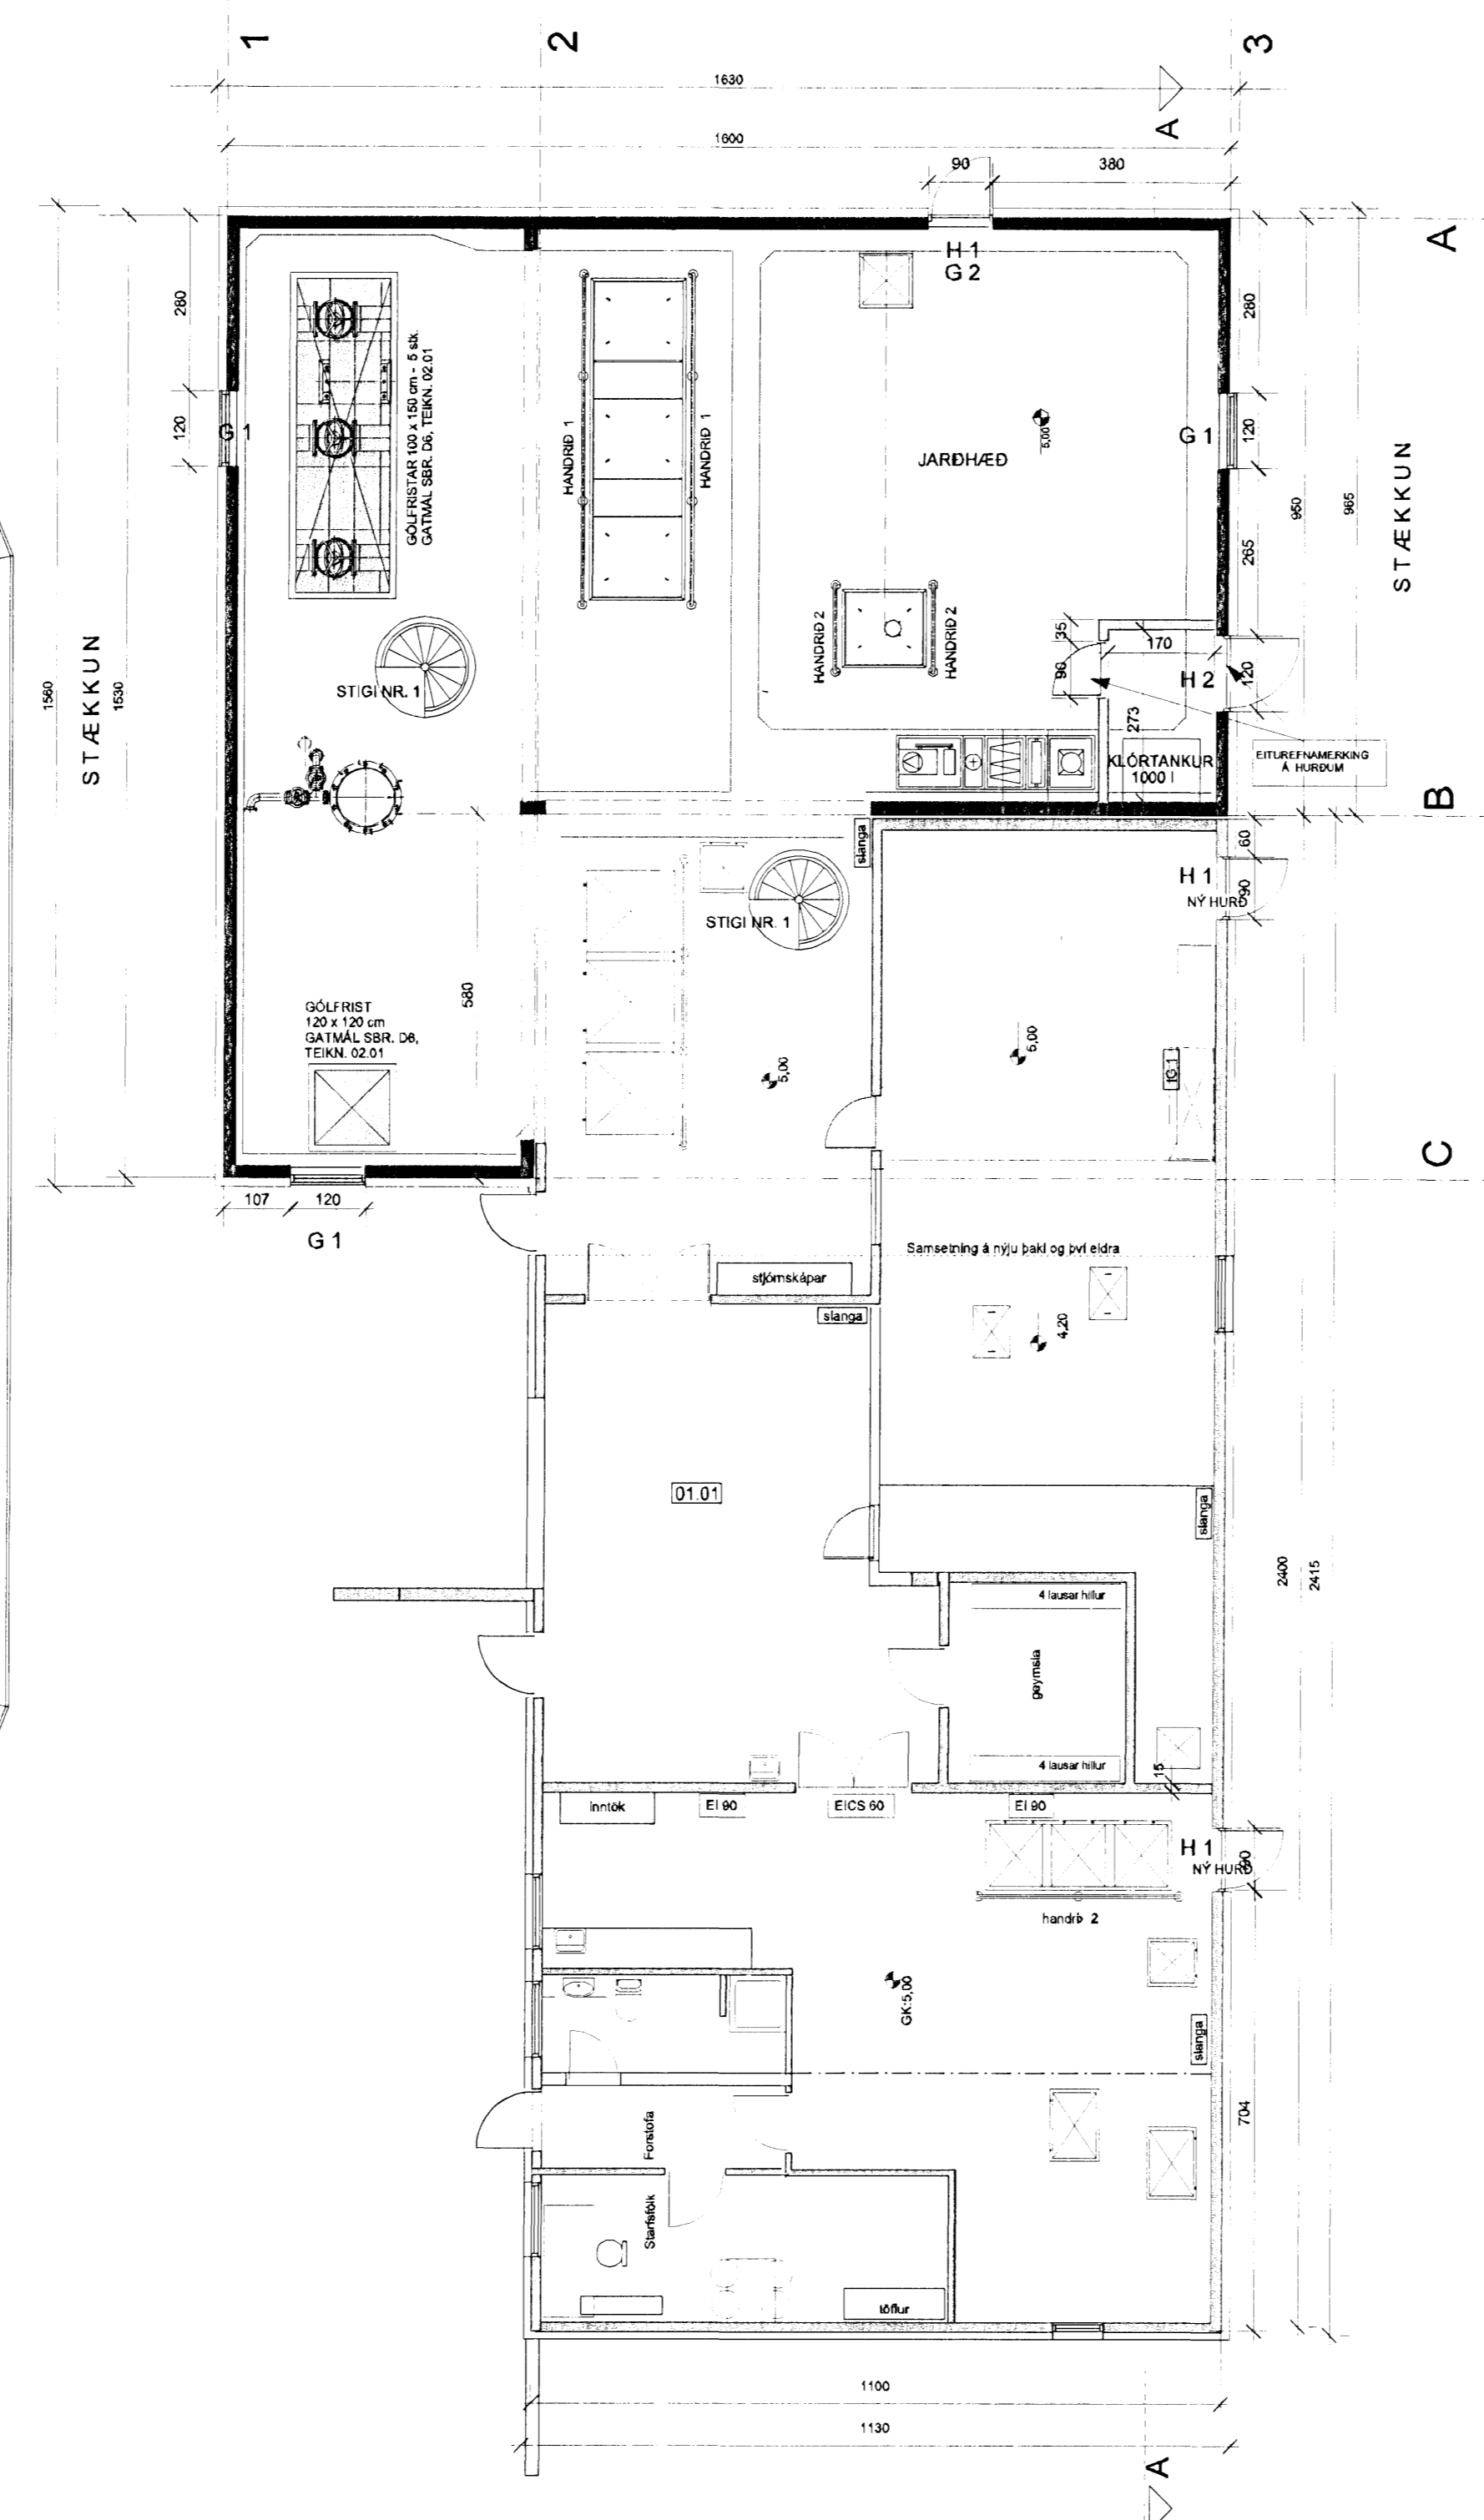

GRUNNMYND
mkv. 1 : 100

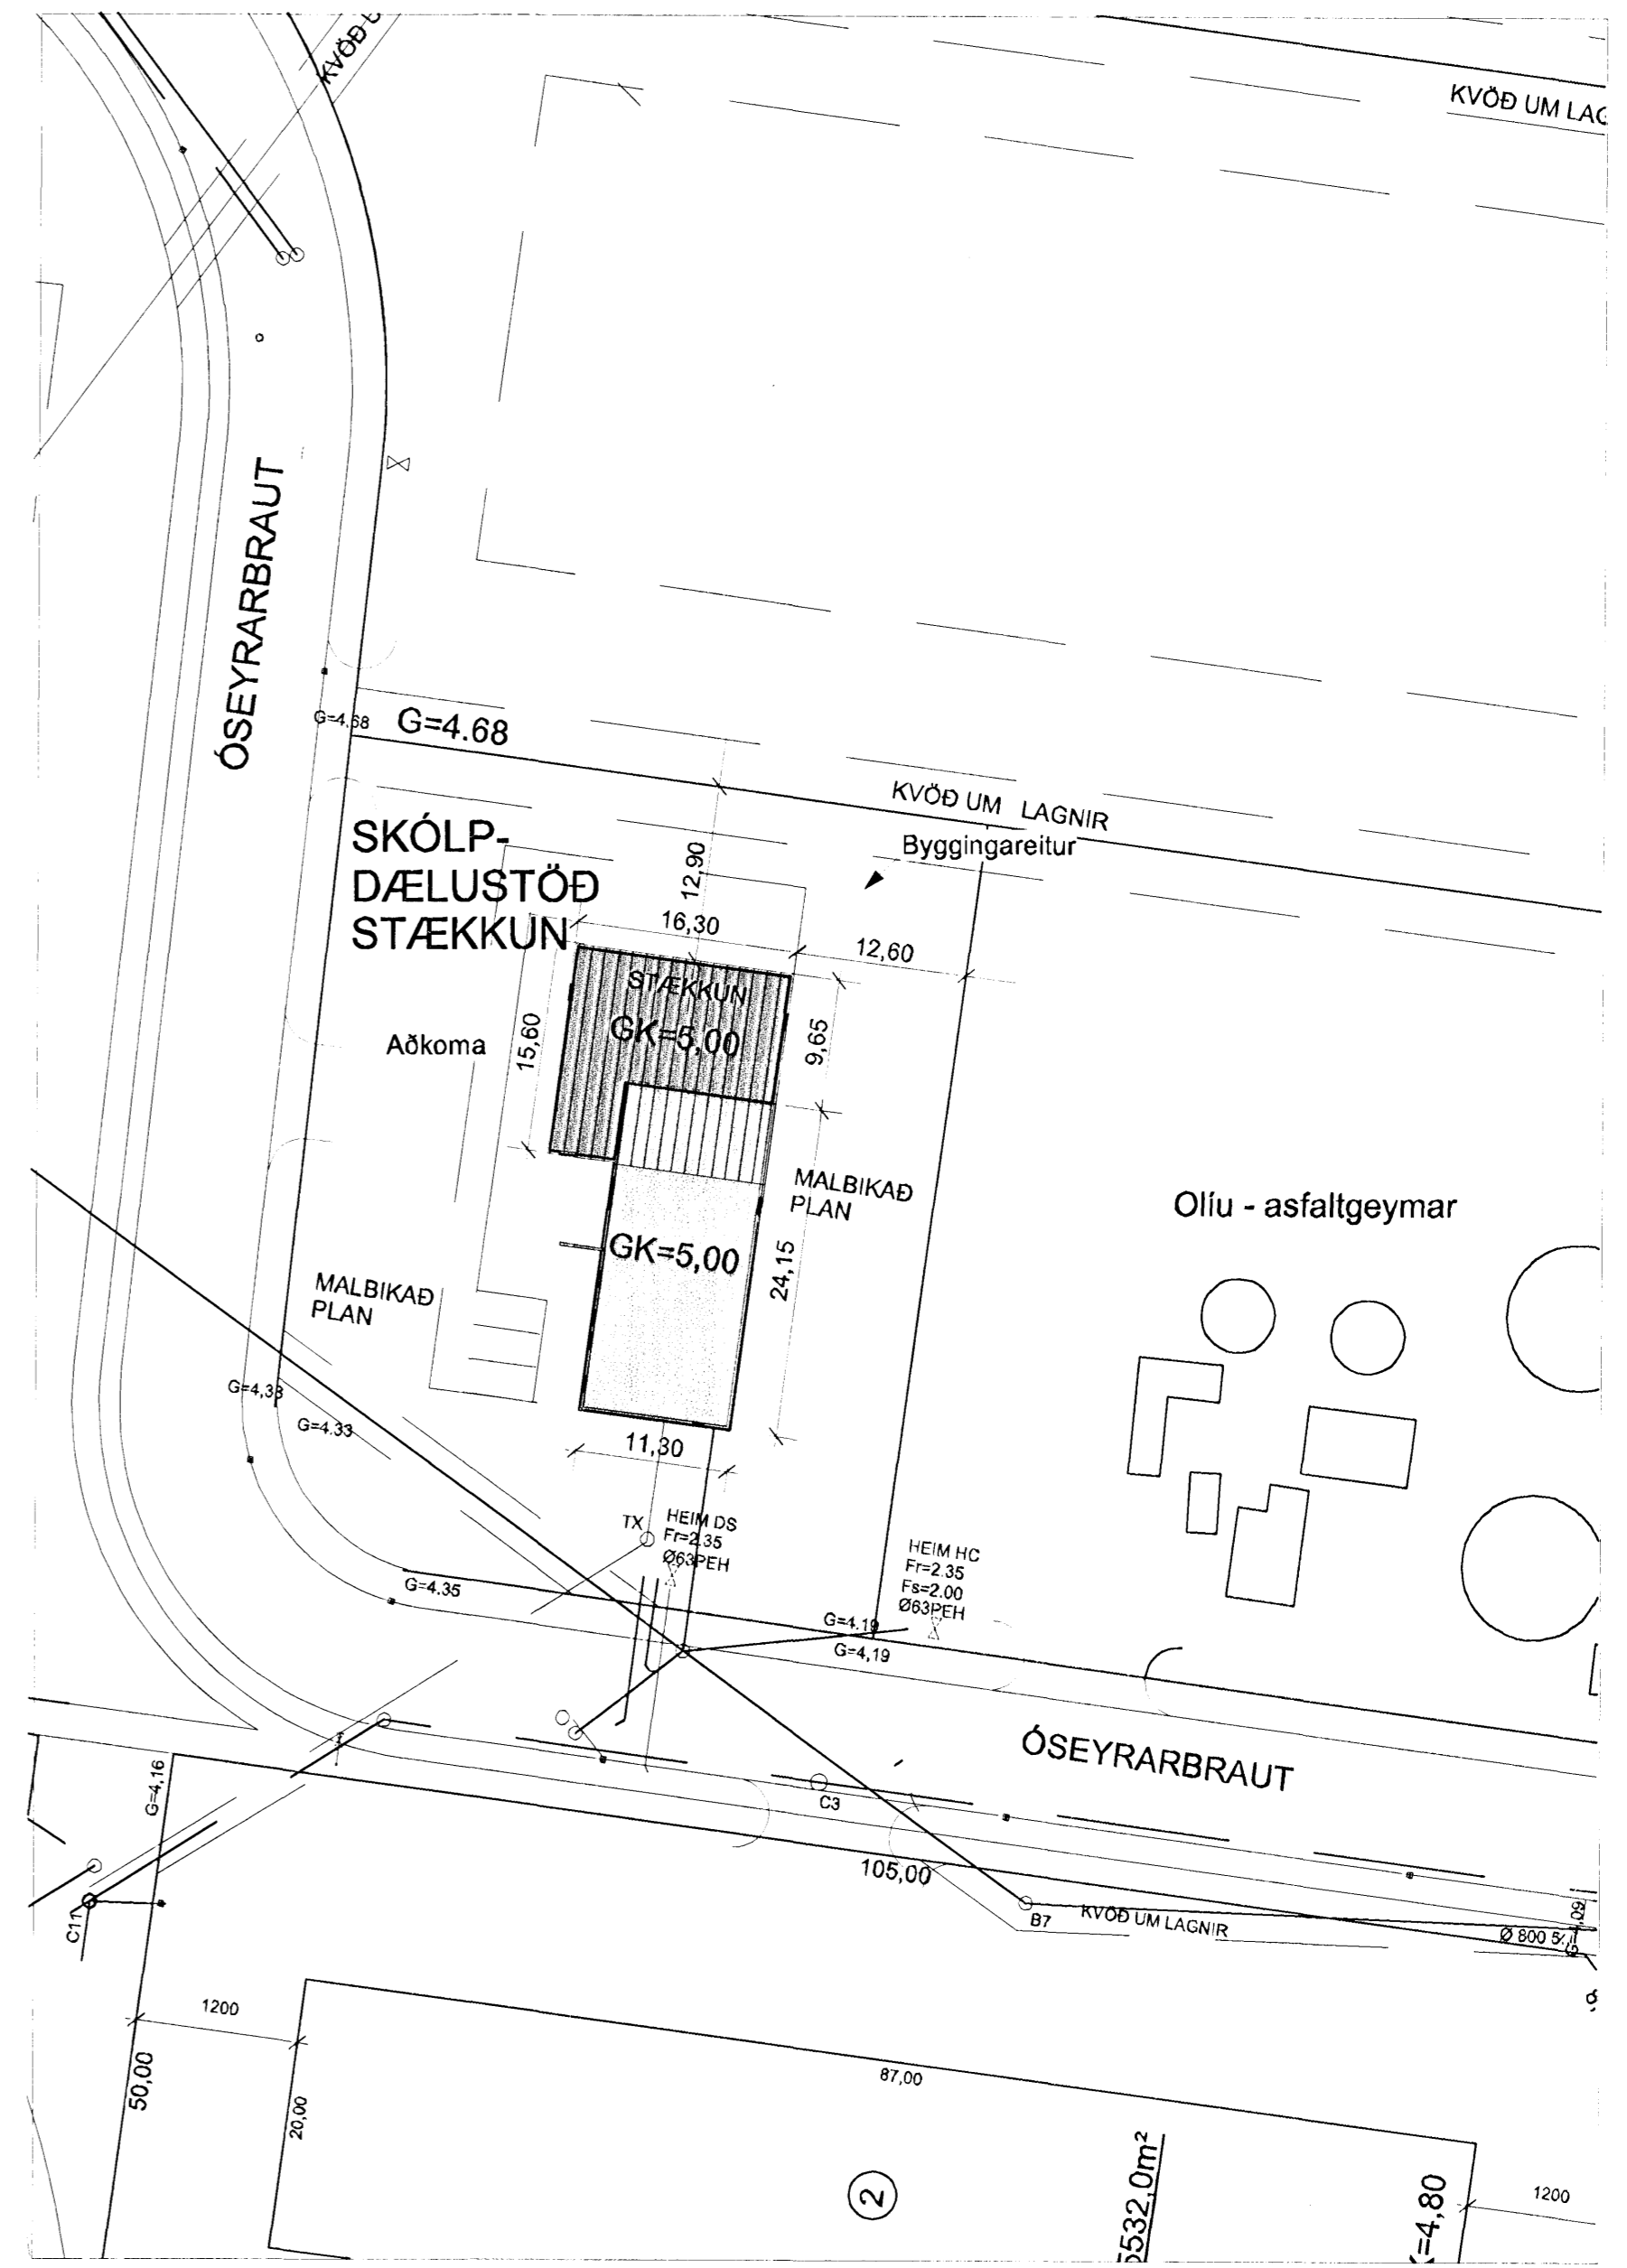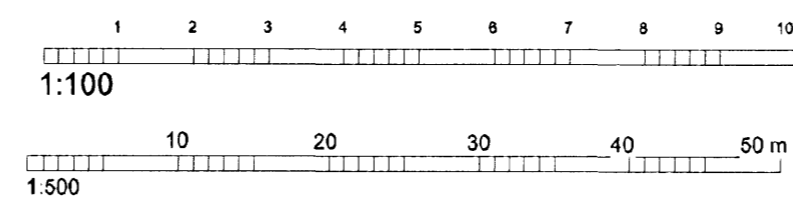

AFSTÖÐUMYND
mkv. 1 : 500

Dags.	Breyting	Tekn.	Útgáfa
21.11.07	Afstöðum og ýmis atriði lagðar	áfr.	A
02.12.07	Hurð á n-vegg færð til	áfr.	B
03.12.07	Stærð og hurð klórklefa breytt	áfr.	C
06.12.07	Málsetning lagðar	áfr.	D
07.12.07	Kjallaraflan, inn tökum breytt	áfr.	E
03.01.08	Gölfopum með ristum yfir breytt	áfr.	F

DÆLUSTÖÐ
ÓSEYRARBRAUT 18
STÆKKUN aðalteikning

ASK Arkitektar
Gönguá 9,
101 Reykjavík
Sími 515 0300
Fax 515 0319
www.ask.is

Verk nr. 0776
Máv. 1:A1
1:100-1:500
Dags. ÁFr.
Útgáfa. 5.11.07
Tækn. nr. 01-01 F