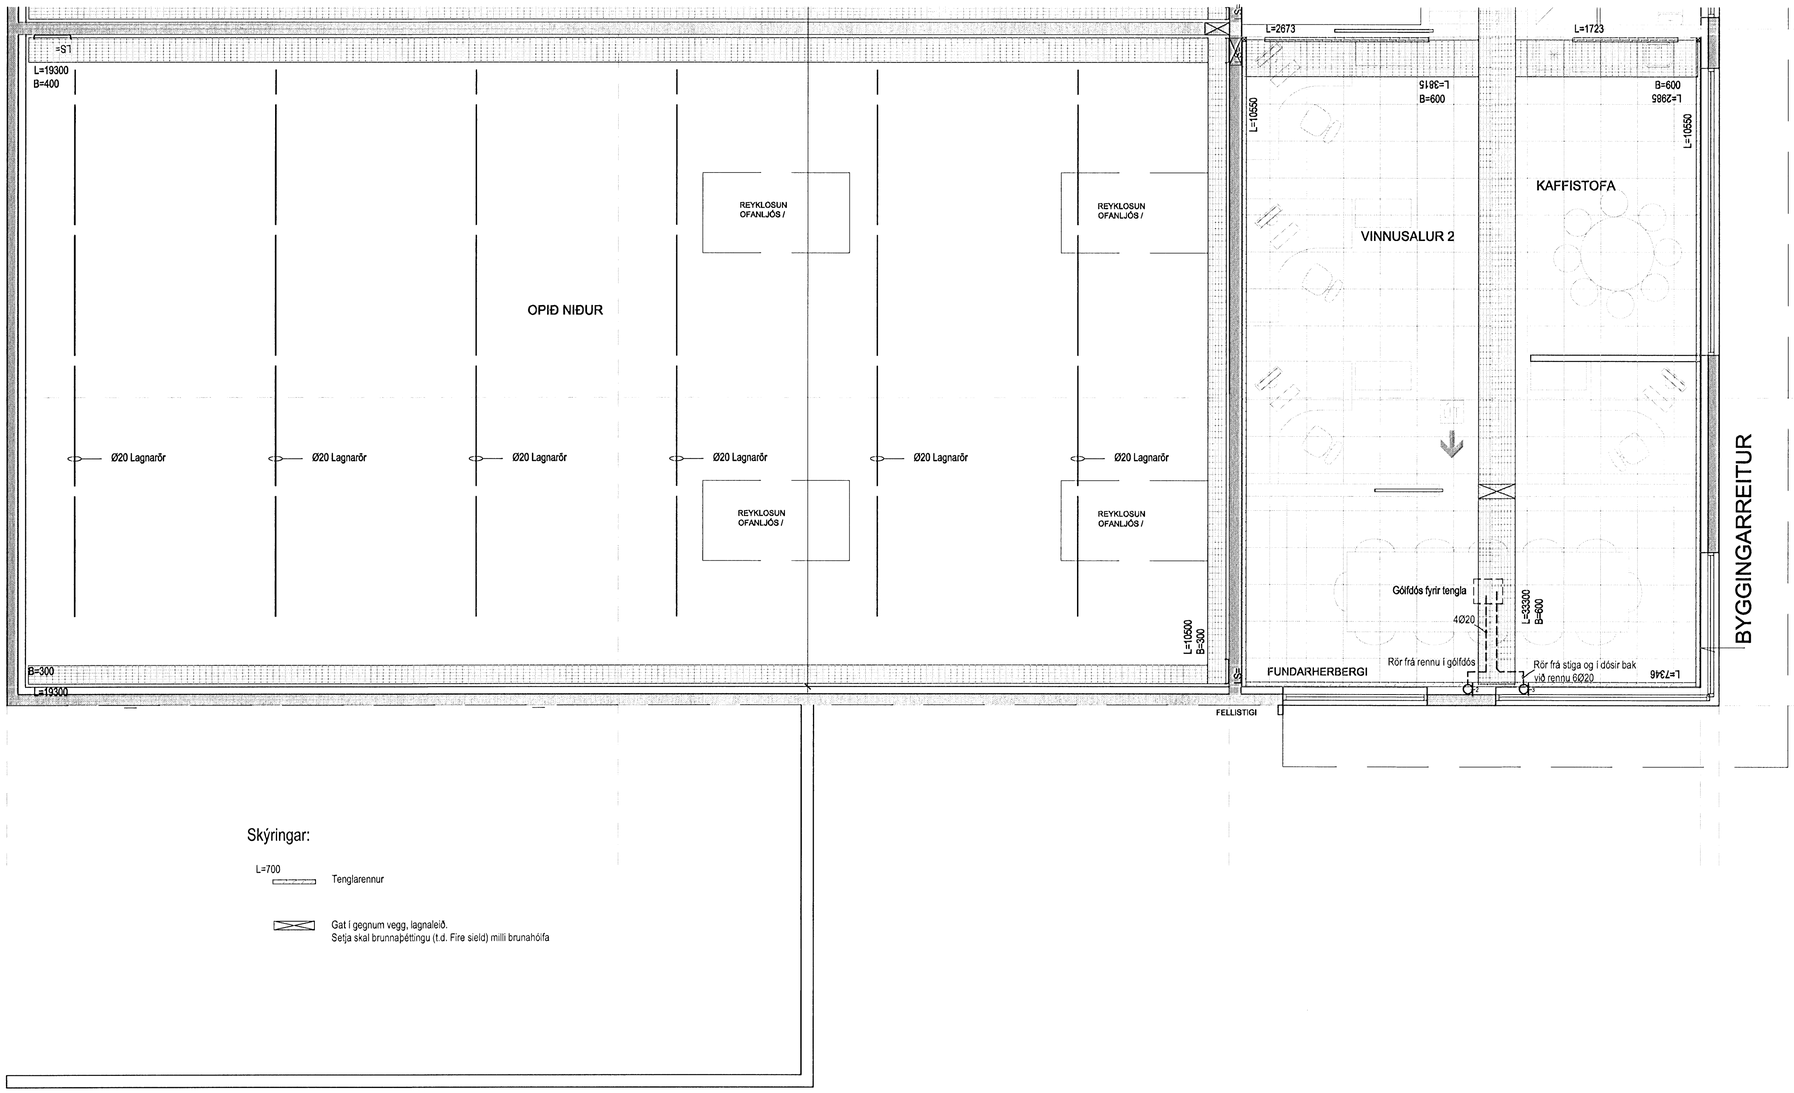

Skýringar:

L=700 Tenglarennur

Gat í gegnum vegg, lagnaleið.
Setja skal brunnaþéttingu (t.d. Fire sield) milli brunahólfa

Hönnuður:

Yfirfarið:

Samþykkt: David E. Sölvason kt: 100356-3339

Breytingar:

Aðalhönnuður:

Iðnaðarhúsnæði
Álfhella 1
221 Hafnarfjörður

Lagnal, rennur, stigar og gataplan
2.Hæð
Mkv: 1:50

VERKFRÆÐISTOFA
Grensásvegur 3
108 Reykjavík
Sími 520 9900
Fax 520 9901
www.rfs.is

Altæk gæðavottun skv BS EN ISO 9001:2000
FS 88744

27-2302-1- 021402 A

5.9.2008

Mælistika cm
0 5 10 15 20