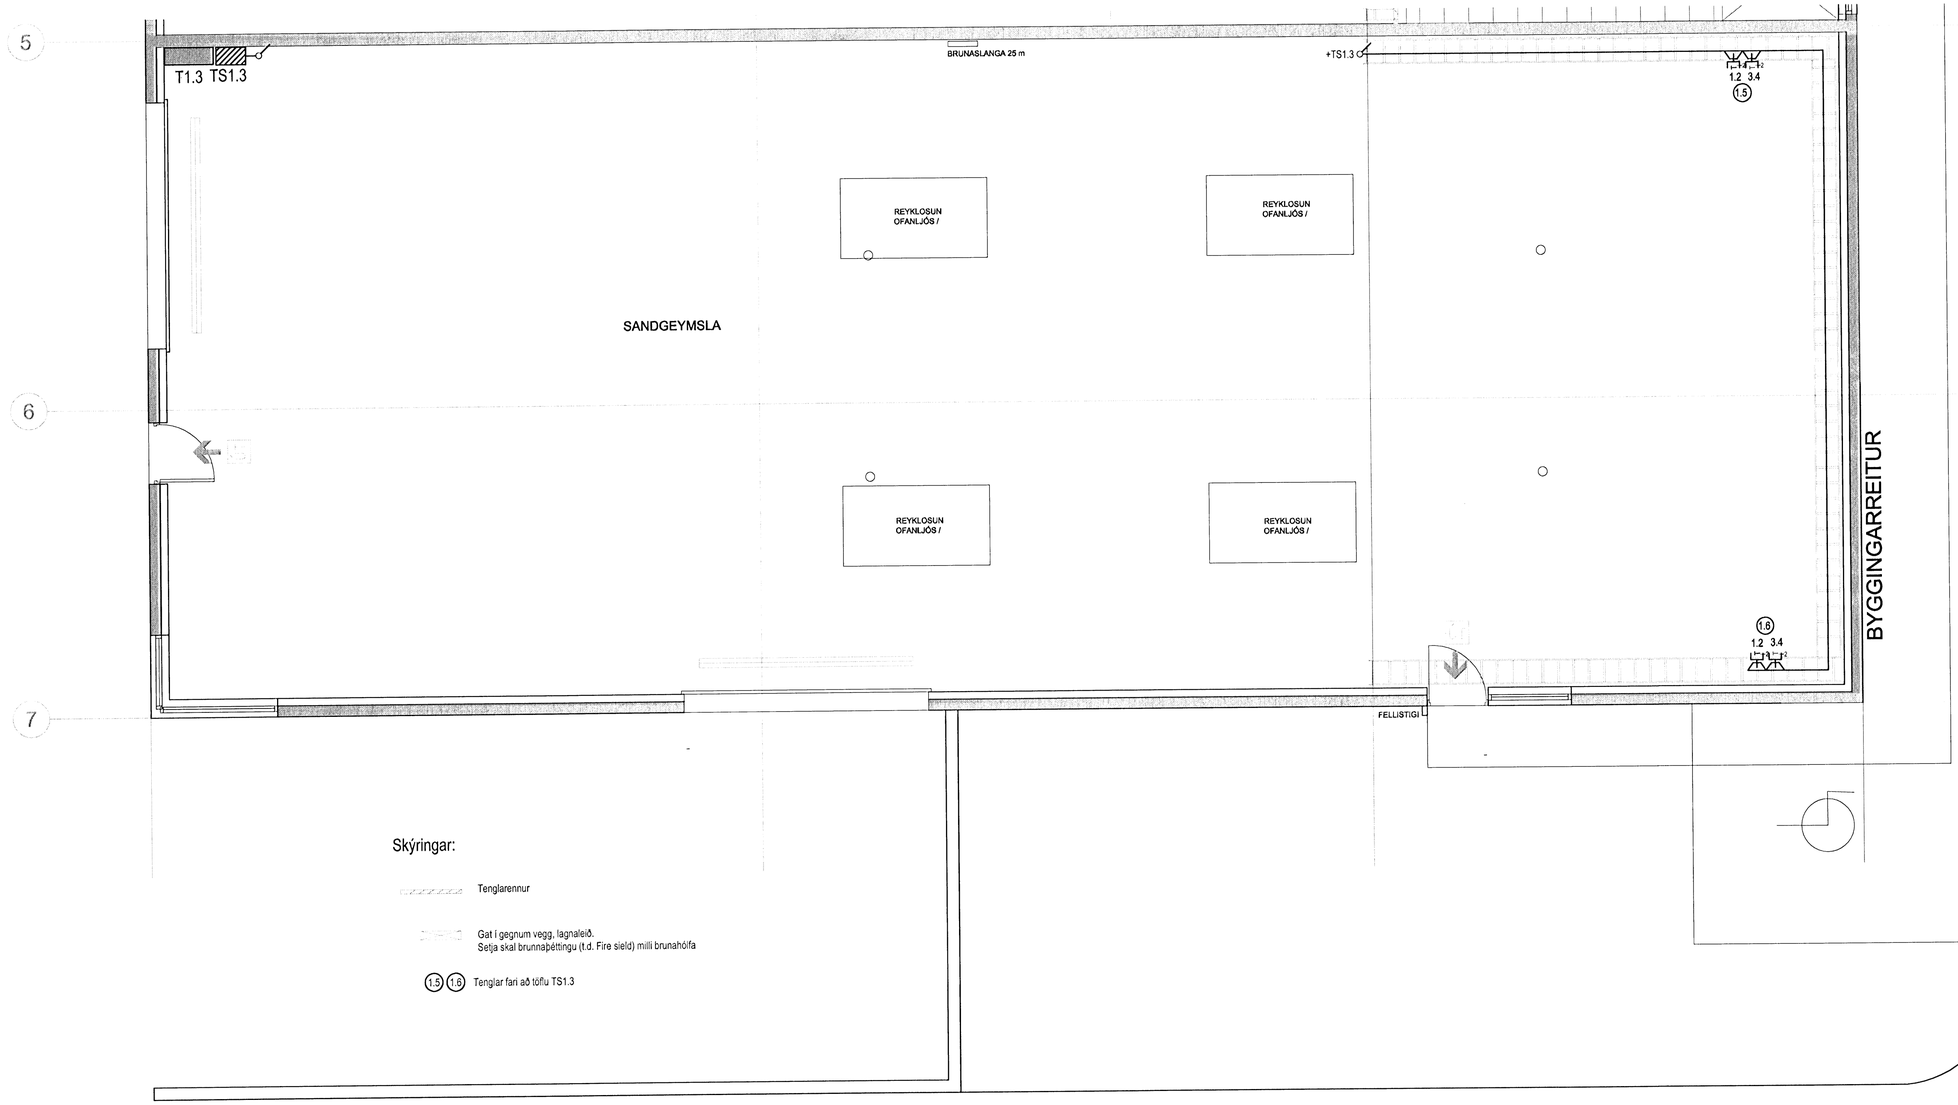

Skýringar:

Tenglarennur

Gat í gegnum vegg, lagnaleið.
Setja skal brunnaþéttingu (t.d. Fire sield) milli brunahólfa

1.5 1.6 Tenglar fari að töflu TS1.3

Hönnuður:

Yfirfarið:

Samþykkt: Davíð E Sólvason kt: 100356-3339

Breytingar:

Aðalhönnuður:

Iðnaðarhúsnæði

Álfhella 1

221 Hafnarfjörður

Tölvu-, síma og loftnetskerfi

1.Hæð

Mkv: 1:50

VERKFRÆÐISTOFA

Grensásvegur 3
108 Reykjavík
Sími 520 9900
Fax 520 9901
www.rts.is

Altæk gæðavottun skv BS EN ISO 9001:2000

FS 88744

27-2302-1-

5.9.2008

013102 A

Mælistika cm