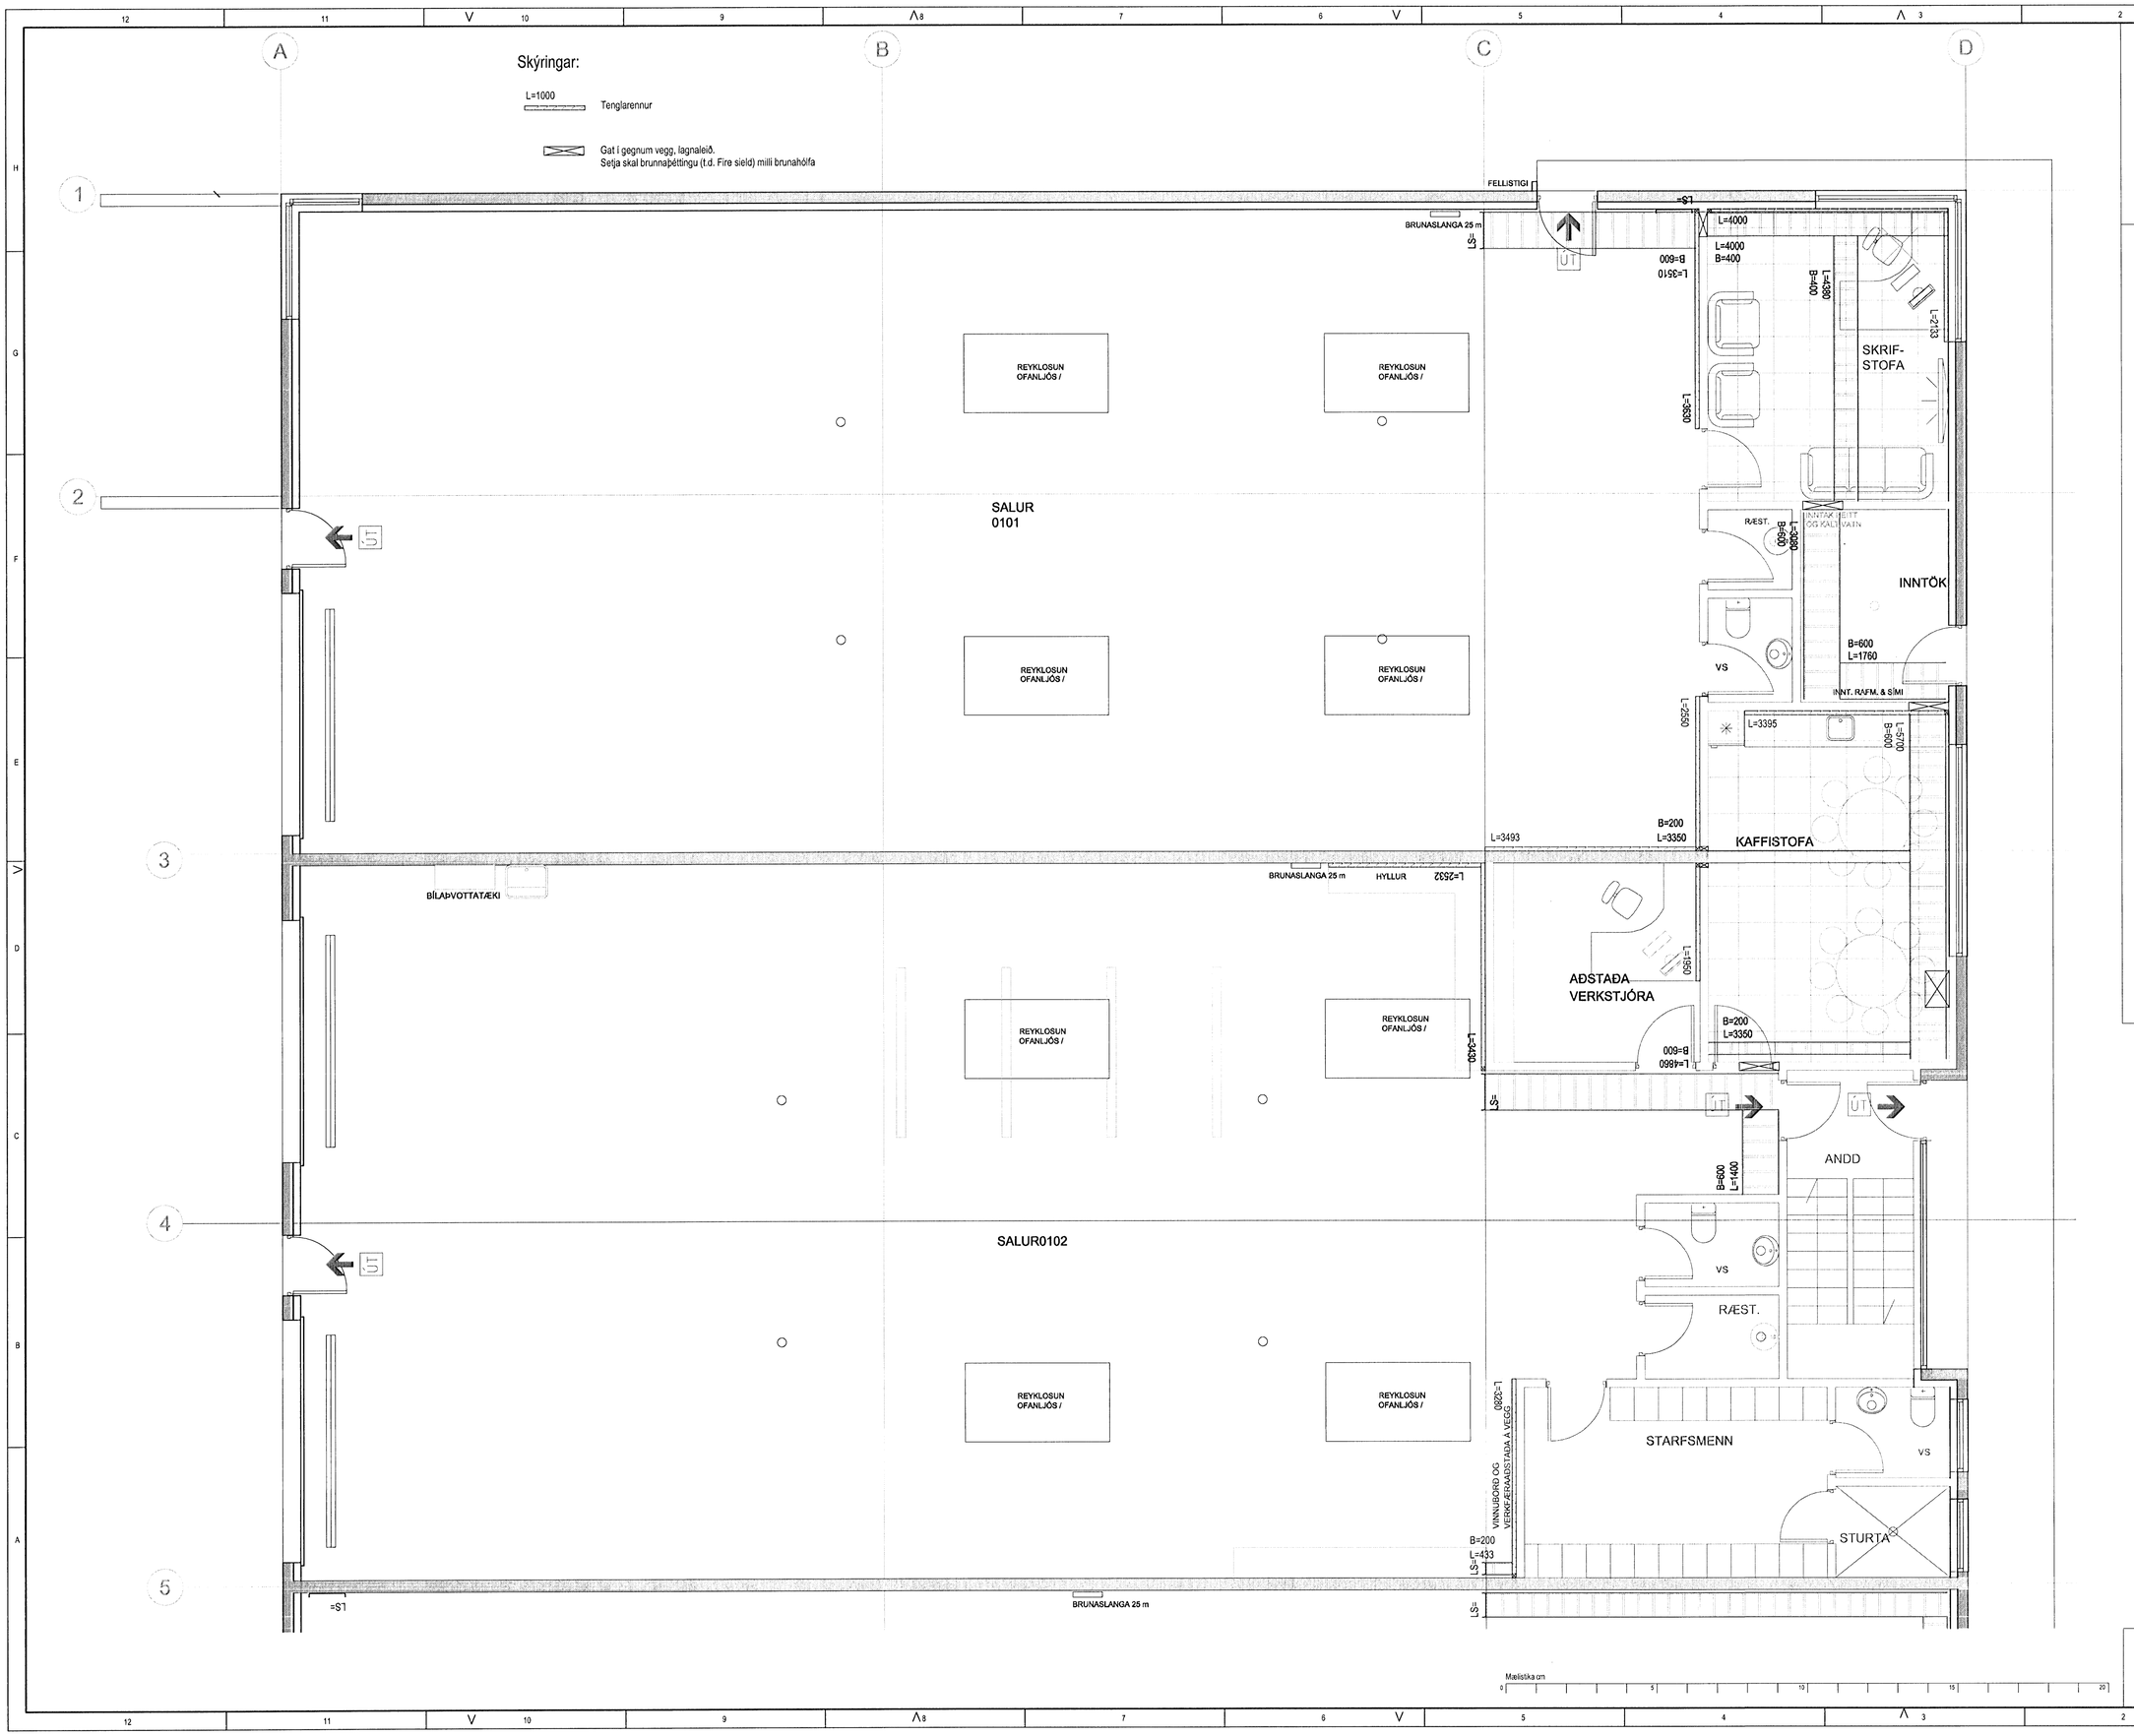

Hönnuður:

Yfirfarið:

Samþykkt: Davíð E Sóvason kt: 100356-3339

Breytingar:

Aðalhönnuður:

Iðnaðarhúsnæði

Álfhella 1

221 Hafnarfjörður

Lagnal., rennur, stigar og gataplan

1.Hæð

Mkv: 1:50

VERKFRÆÐISTOFA

Grensásvegur 3
108 Reykjavík
Sími 520 9900
Fax 520 9901
www.rts.is

Altæk gæðavottun skv
BS EN ISO 9001:2000
FS 88744

27-2302-1-

011401 A

5.9.2008