
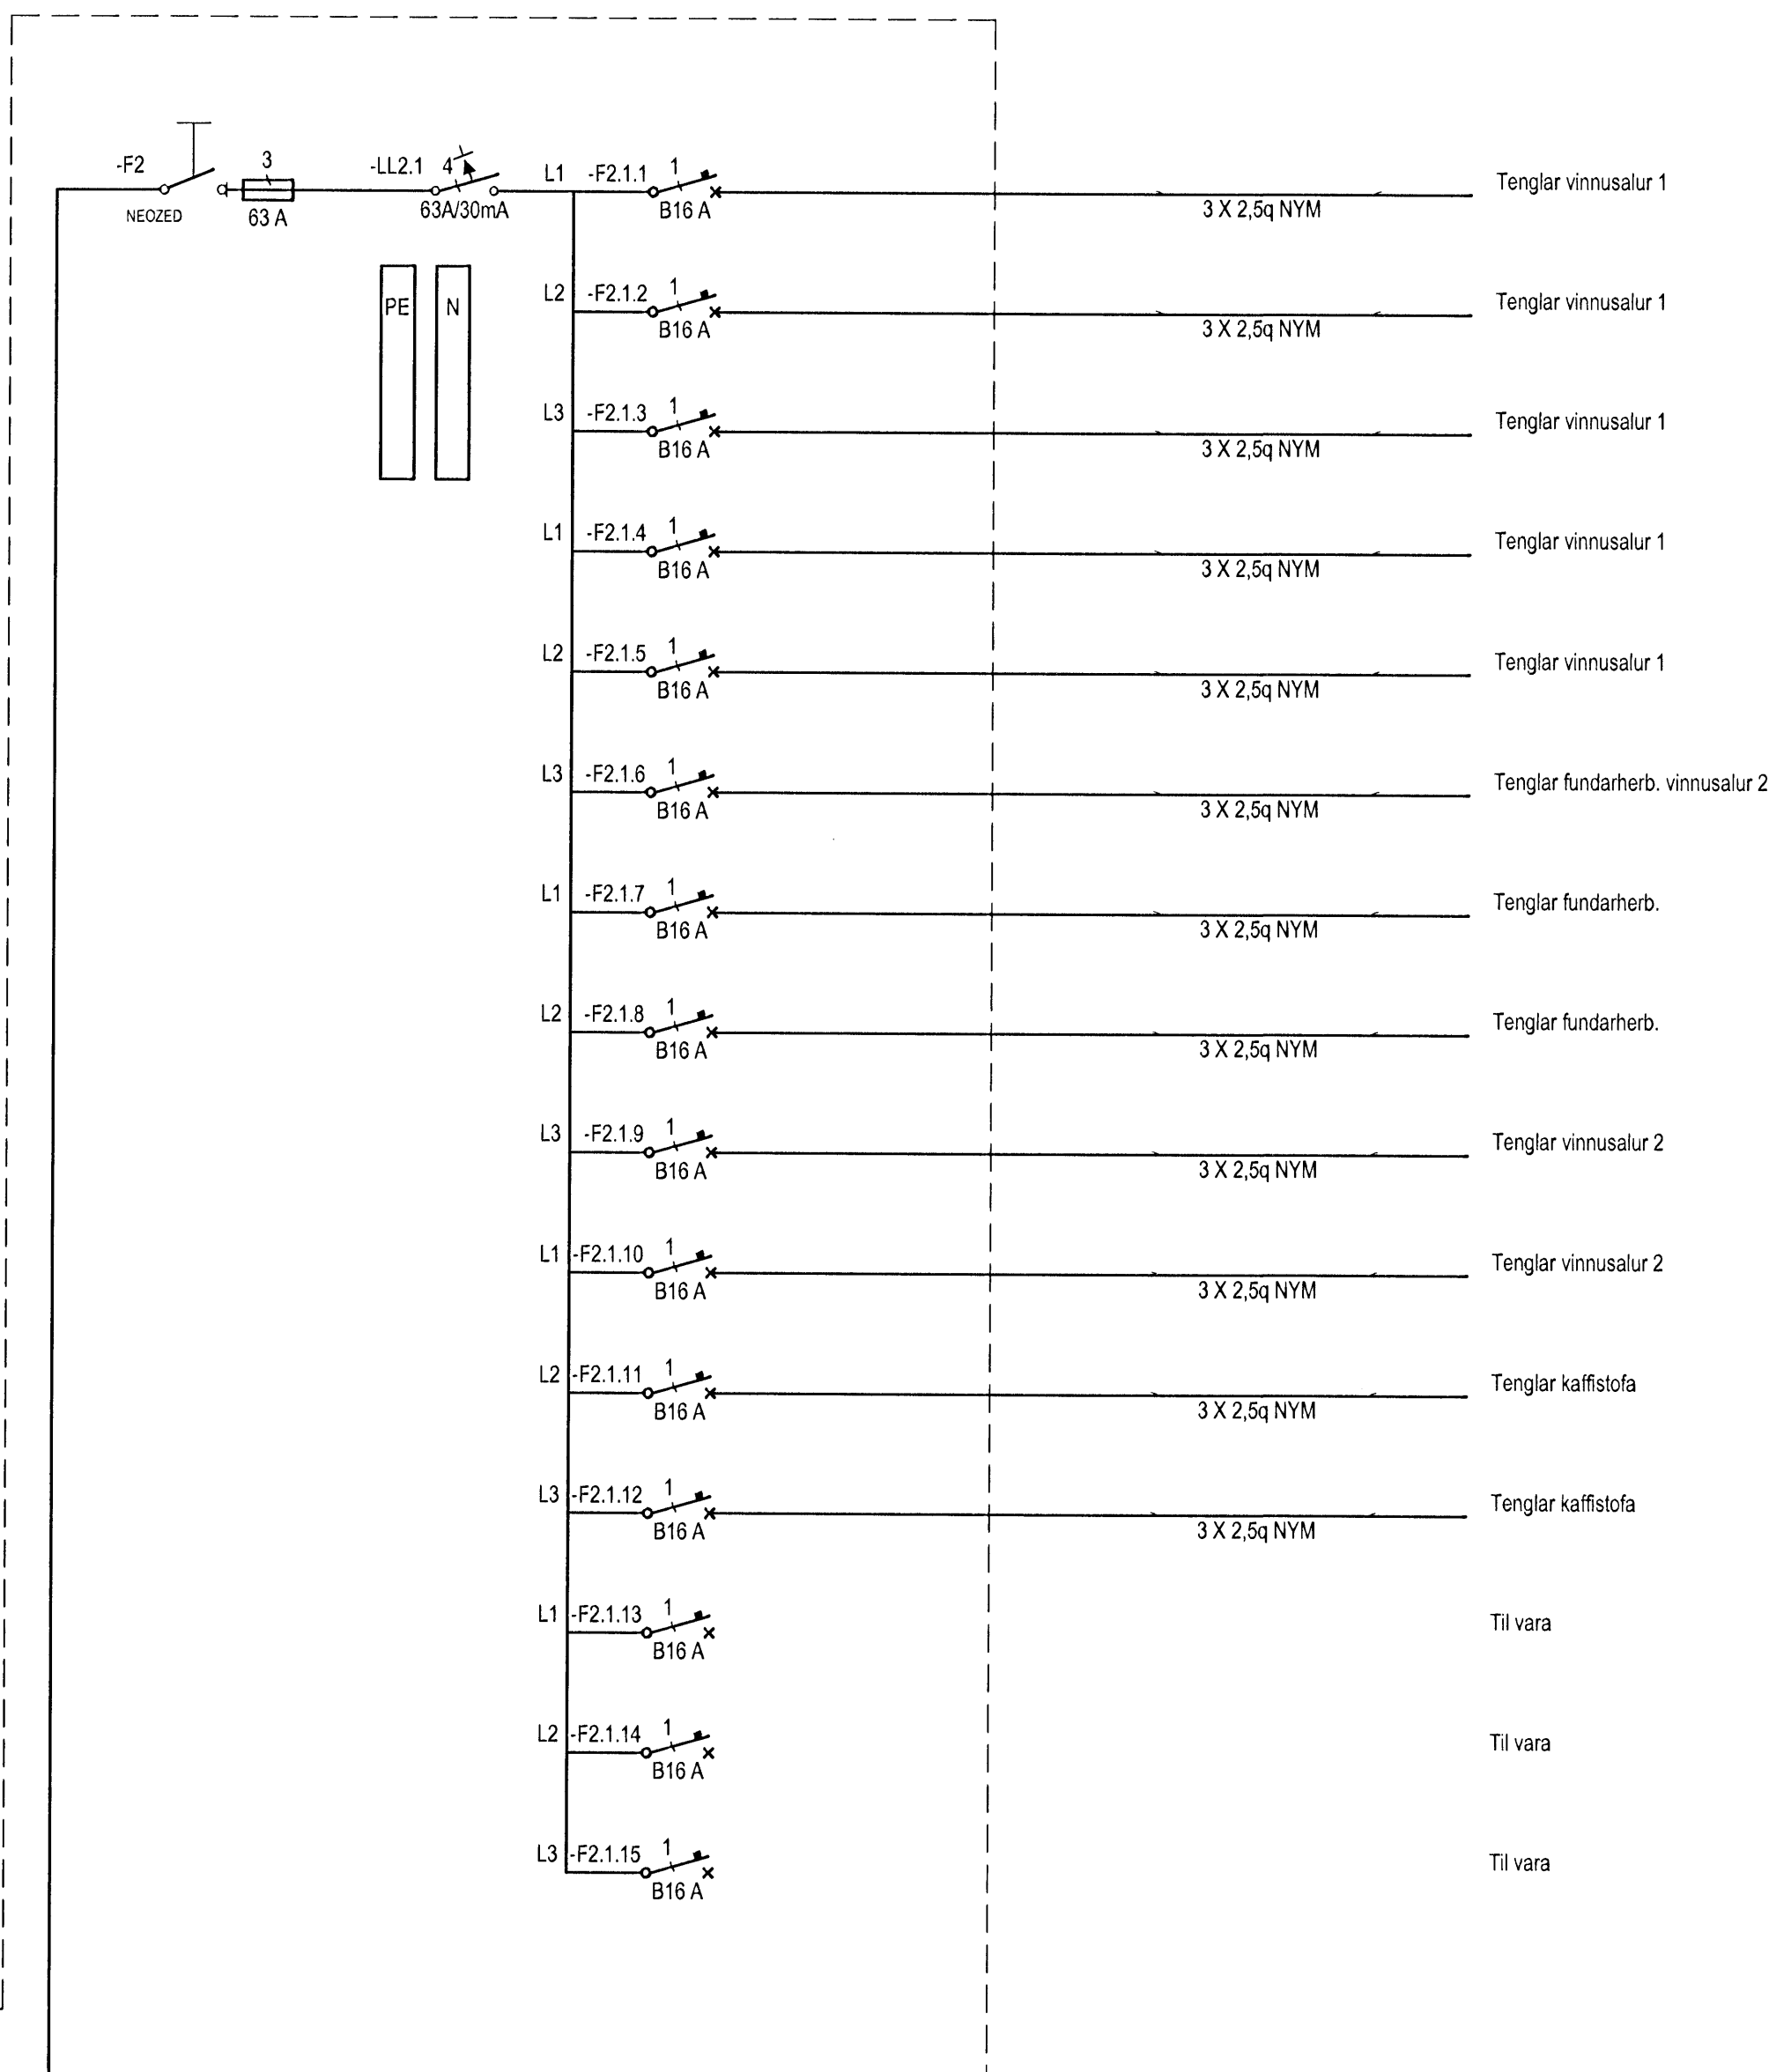


Greinatafla T2.0 TN-C-S 400/230 Vac

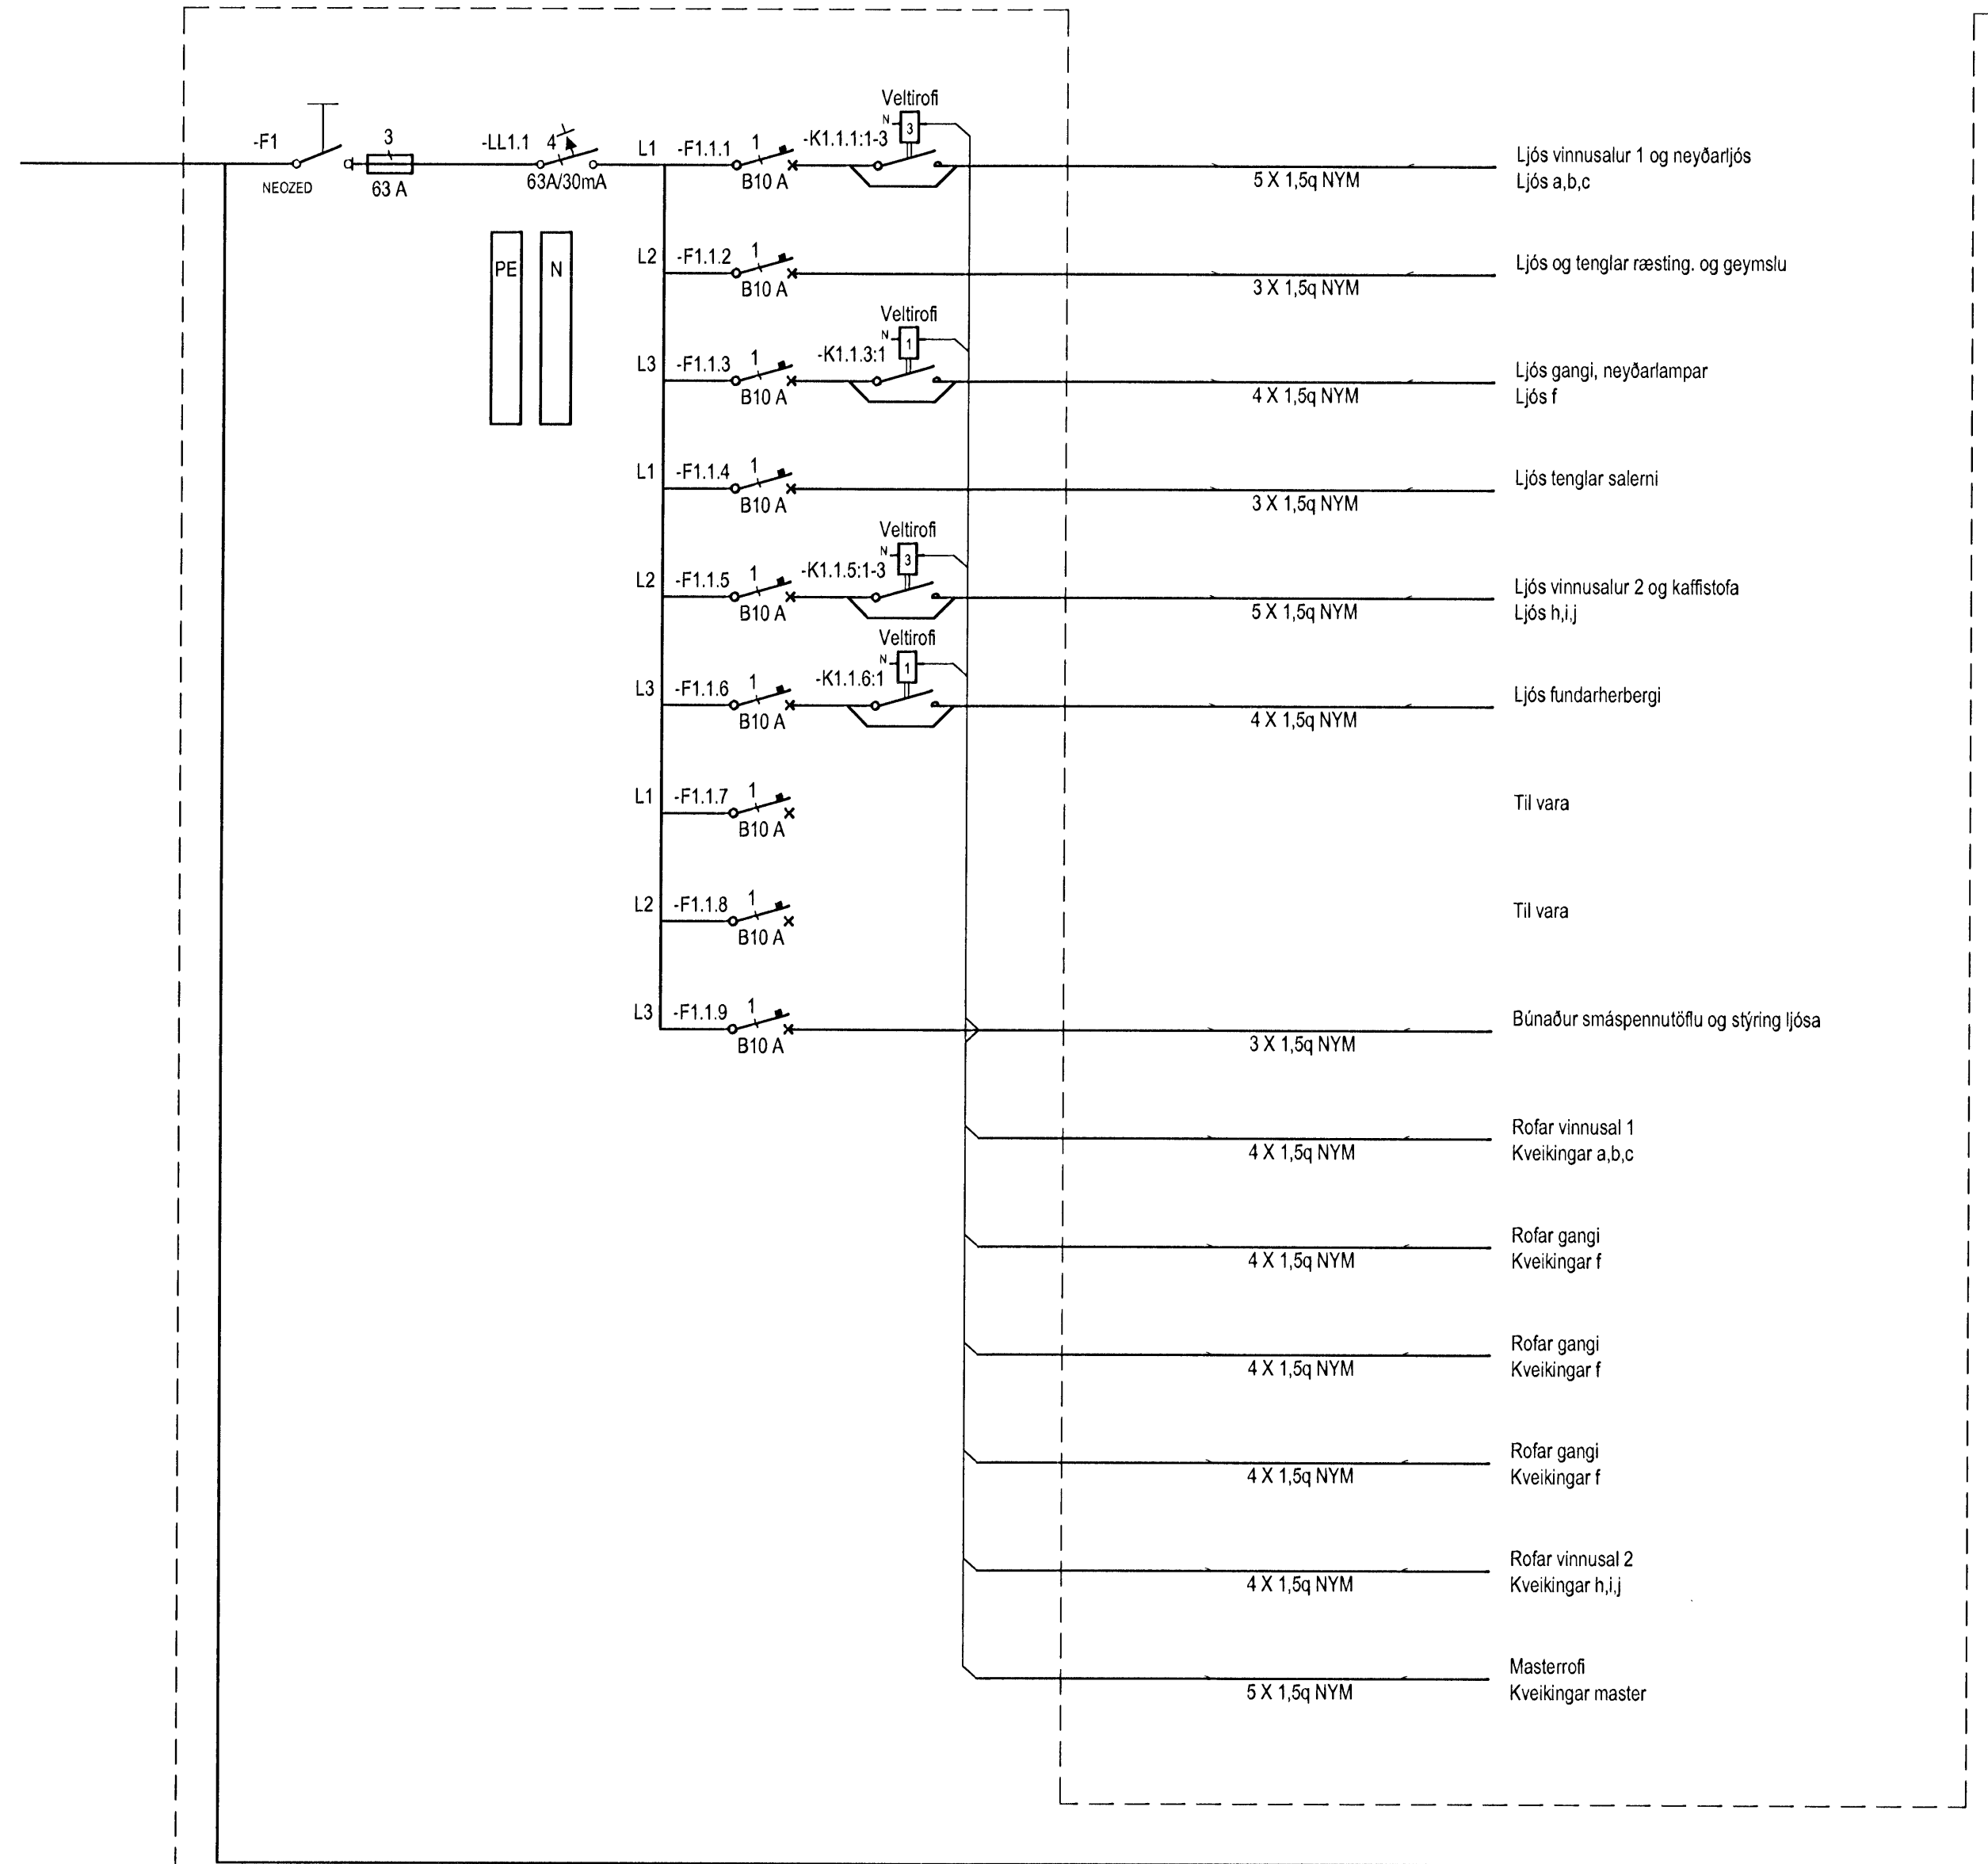

Hönnuður: ----
 Yfirfarir: ----
 Samþykkt: *David E. Sólveigsson* kt: 100356-3339
 Breytingar: ----

 Aðalhönnuður: ----

Iðnaðarhúsnæði
 Álfhella 1
 221 Hafnarfjörður


Einlínunmynd T2.1

 Mkv: ----

RTS
VERKFRÆÐISTOFA
 Grensásvegur 3
 108 Reykjavík
 Sími 520 9900
 Fax 520 9901
 www.rts.is

Altak gæðavottun skv
 BS EN ISO 9001:2000

 FS 88744

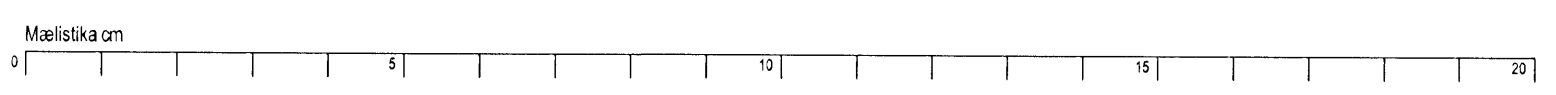

27-2302-1-
 5.9.2008 xx1106 A