


Greinatafla T1.1 TN-C-S 400/230 Vac

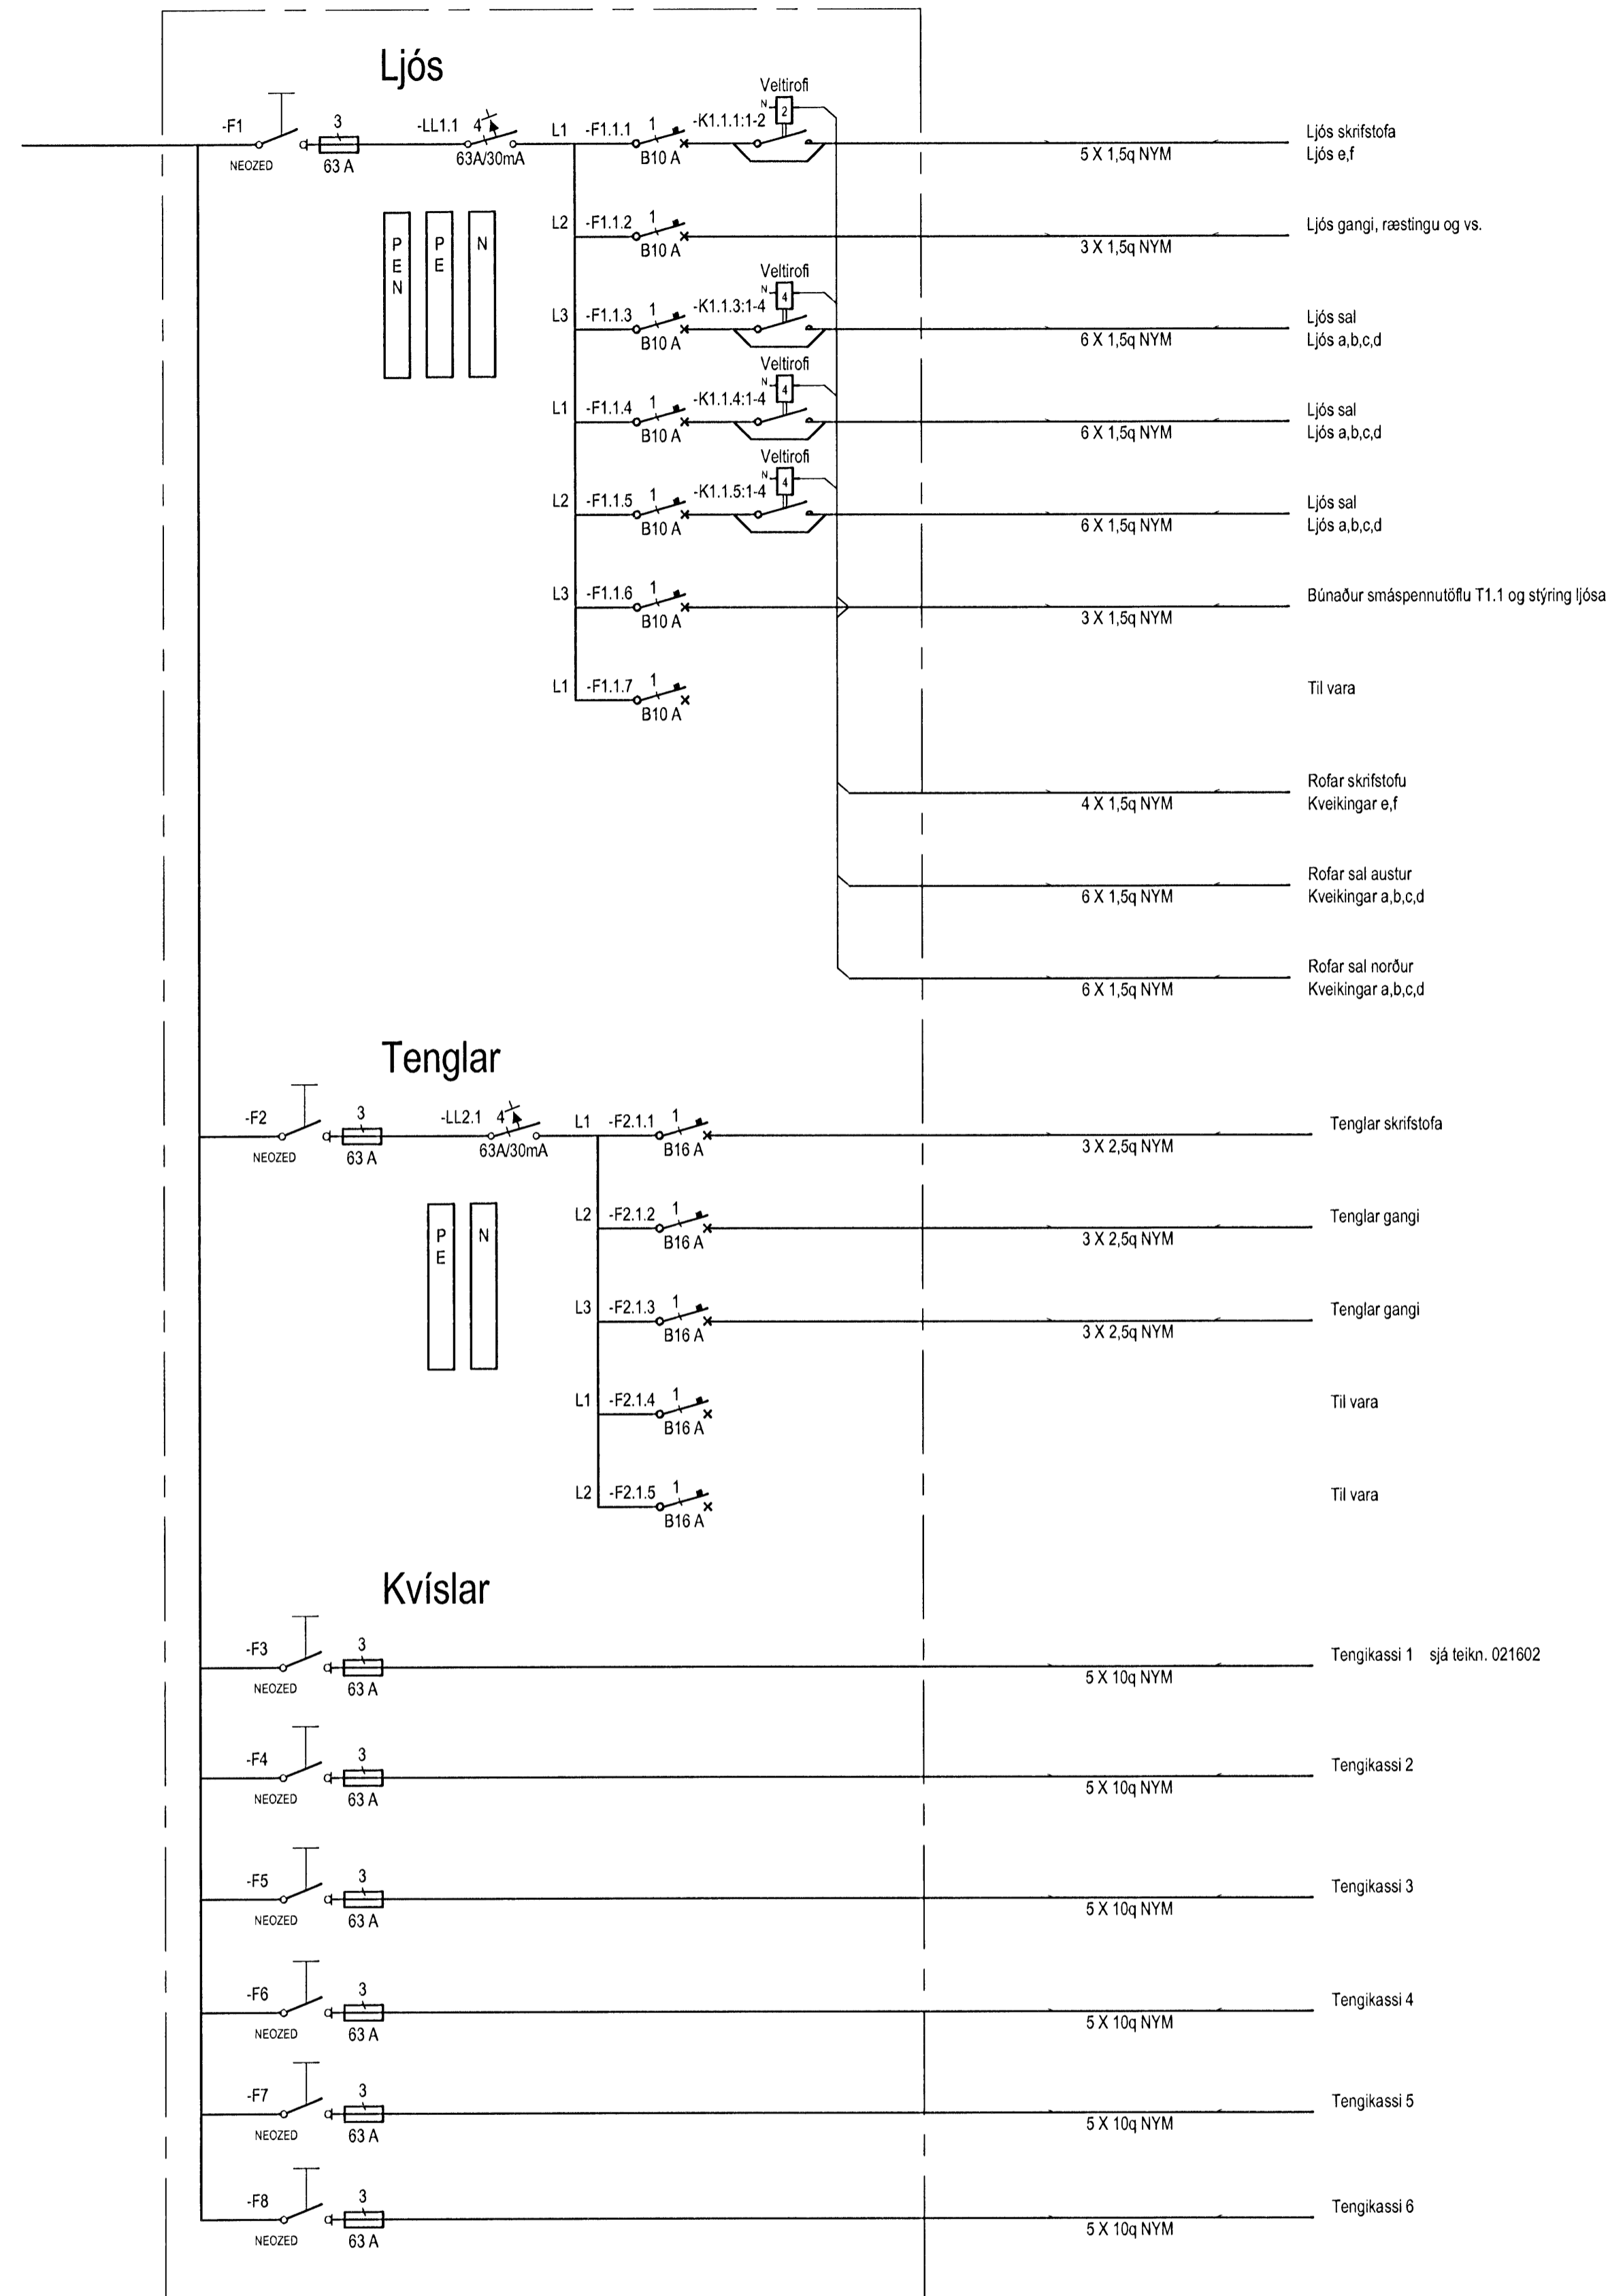

Hönnuður:

Yfirfaró:


Samþykkt: *[Signature]* kt: 100356-3339

Breytingar:

Aðalhönnuður:

Iðnaðarhúsnæði  
Álfhella 1  
221 Hafnarfjörður

Einlínunmynd T1.1  
Mkv: ----

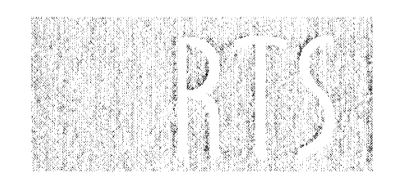


VERKFRÆÐISTOFA

Grensásvegur 3  
108 Reykjavík  
Sími 520 9900  
Fax 520 9901  
www.rts.is



Attak gæðavottun skv  
BS EN ISO 9001:2000  
FS 88744

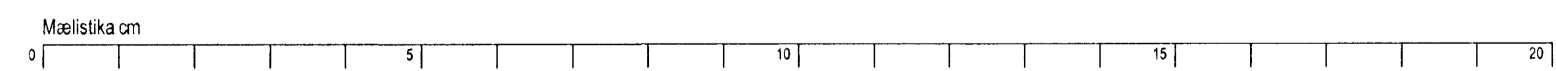

27-2302-1-

xx1103

A

5.9.2008