


1 3. hæð - 2  
1 : 50

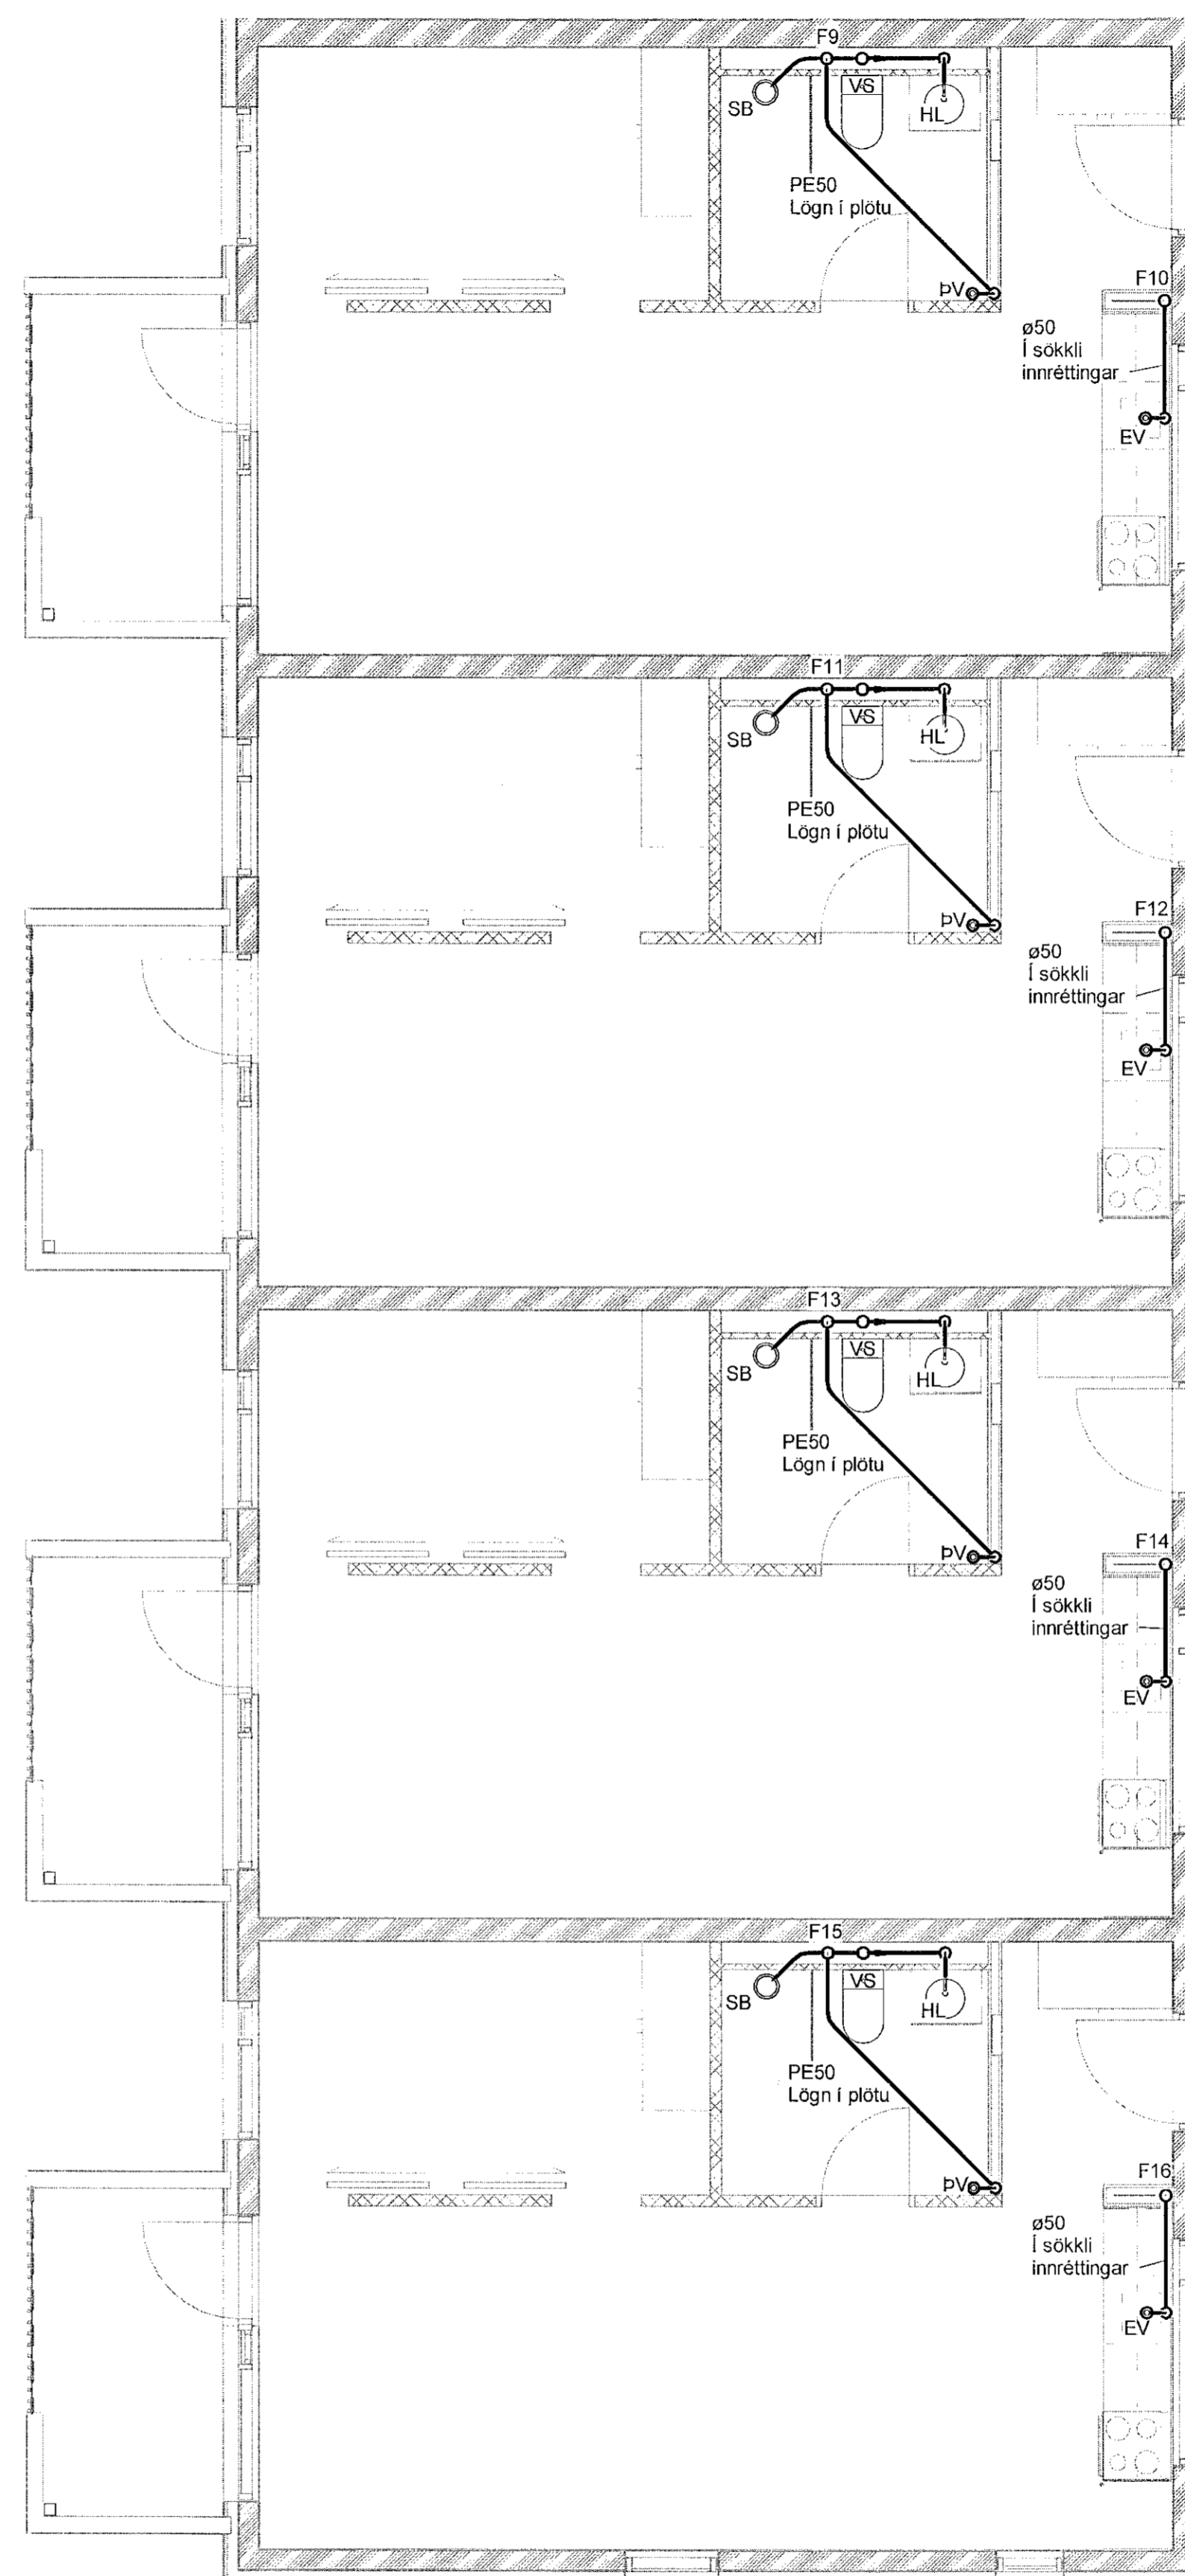


2 3. hæð - 3  
1 : 50

VERKTEIKNING GERÐ Á  
GRUNNI ADALUPPDRATTA  
SEM SAMÞYKKTIR VORU ÞANN:  
22 JUL 2021  
Ásgeir Ásgeirsson • kt. 060161-5429



NR.	BREYTING	DAGS	BY
A	Verkteikning	09.07.2021	EEP

Samþykkt þann  
22. sep. 2021  
F.H. byggingarfulltrúans í Hafnarfirði  
Hilmar A. Jónsson  
H.A.J

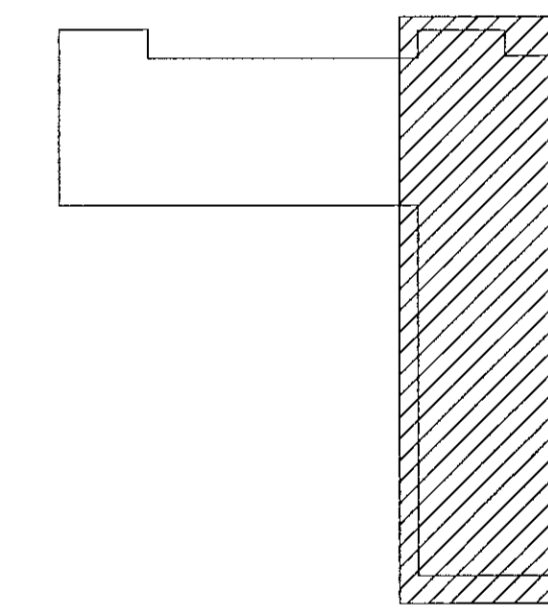

DAGS	F.H. VERKFRÆÐISTOFA REYKJAVÍKUR: Egbert Elmar Þóráinsson 140574-4819
DAGS	HÖNNUNARSTJÓRI: Ásgeir Ásgeirsson 060161-5429

Verkfræðistofa  
REYKJAVÍKUR

FÍSKISLÓÐ 75, 101, REYKJAVÍK KT: 560415-0600

VERK:  
Nónhamar 3  
221 Hafnarfjörður

TEIKNING:  
Lagnateikning  
Frárennsli  
3. hæð - 2, 3

VERKNR.: 2104	MKV.: 1 : 50
HANNAÐ: EEP	TEIKNAD: AG
DAGS: 09.07.2021	YFIRFARID: JPF
TEIKNING NR.: F-32	ÚTGÁFA NR.: A