



1 4. hæð - 2  
1 : 50

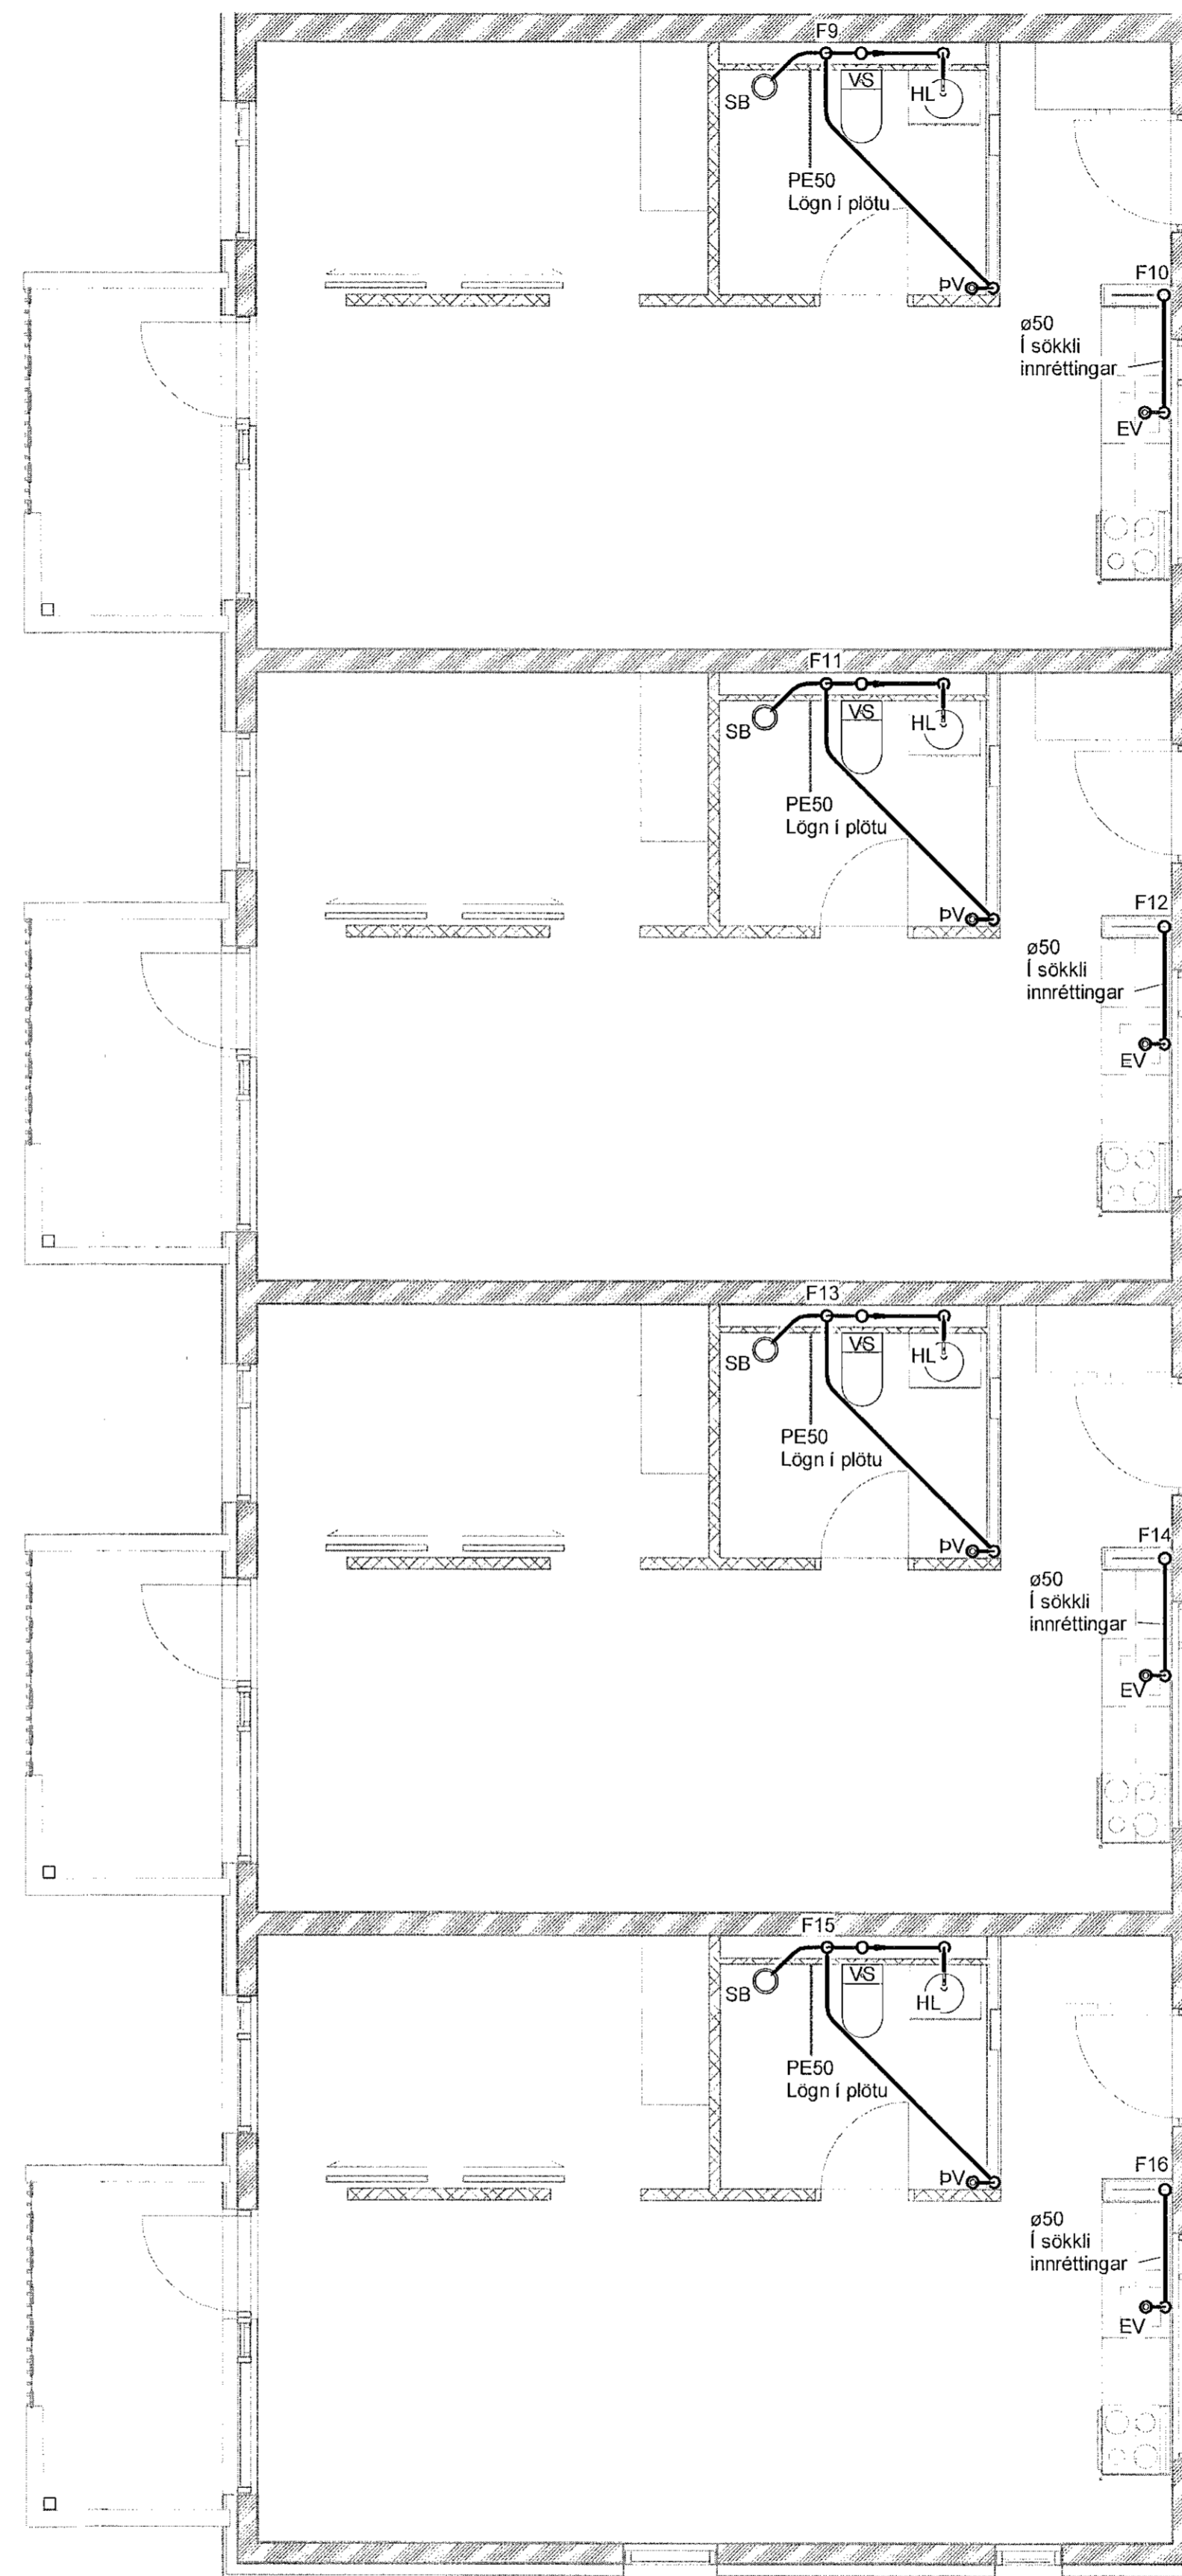


2 4. hæð - 3  
1 : 50

VERKTEIKNING GERÐ Á  
GRUNNI AÐALUPPDRATTA  
SEM SAMÞYKKTIR VORU ÞANN:  
22 JUL 2021  
Asgeir Asgeirsson skt. 060161-5429

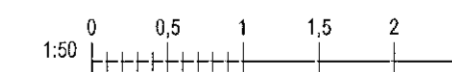

NR.	BREYTING	DAGS	BY
A	Verkteikning	09.07.2021	EEP

Samþykkt þann  
22. sep. 2021  
F.H. Verkefnisstofa Reykjavíkur  
Hjalmar A. Jónsson  
H.A.S.

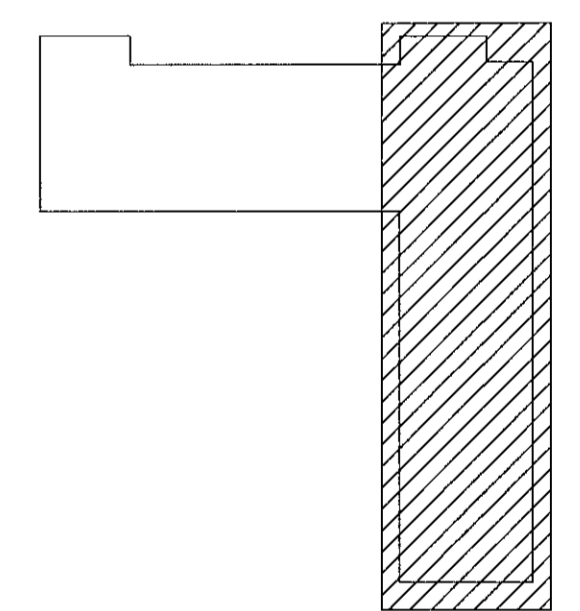

DAGS	F.H. VERKFRÆÐISTOFU REYKJAVÍKUR: Egbert Elmar Þóráinsson 140574-4811		
DAGS	HÖNNUNARSTJÓRI: Asgeir Asgeirsson 060161-5429		
<b>Verkfræðistofa REYKJAVÍKUR</b>			
FISKIÐLÖÐ 75, 101, REYKJAVÍK KT: 560415-0600			
VERK: <b>Nónhamar 3 221 Hafnarfjörður</b>			
TEIKNING: <b>Lagnateikning Frárennsli 4.hæð - 2, 3</b>			
VERKNR.:	2104	MKV.:	1 : 50
HANNAÐ:	EEP	TEIKNAD:	AG
		YFIRFARIÐ:	JPF
DAGS:	09.07.2021	TEIKNING NR.:	F-42
		ÚTGÁFA NR.:	A