



Sambýkkt þann
 22. sep. 2021
 F.H. Verkfræðistofa Reykjavíkur
 Hjalmar A. Jónsson
 F.H. 3

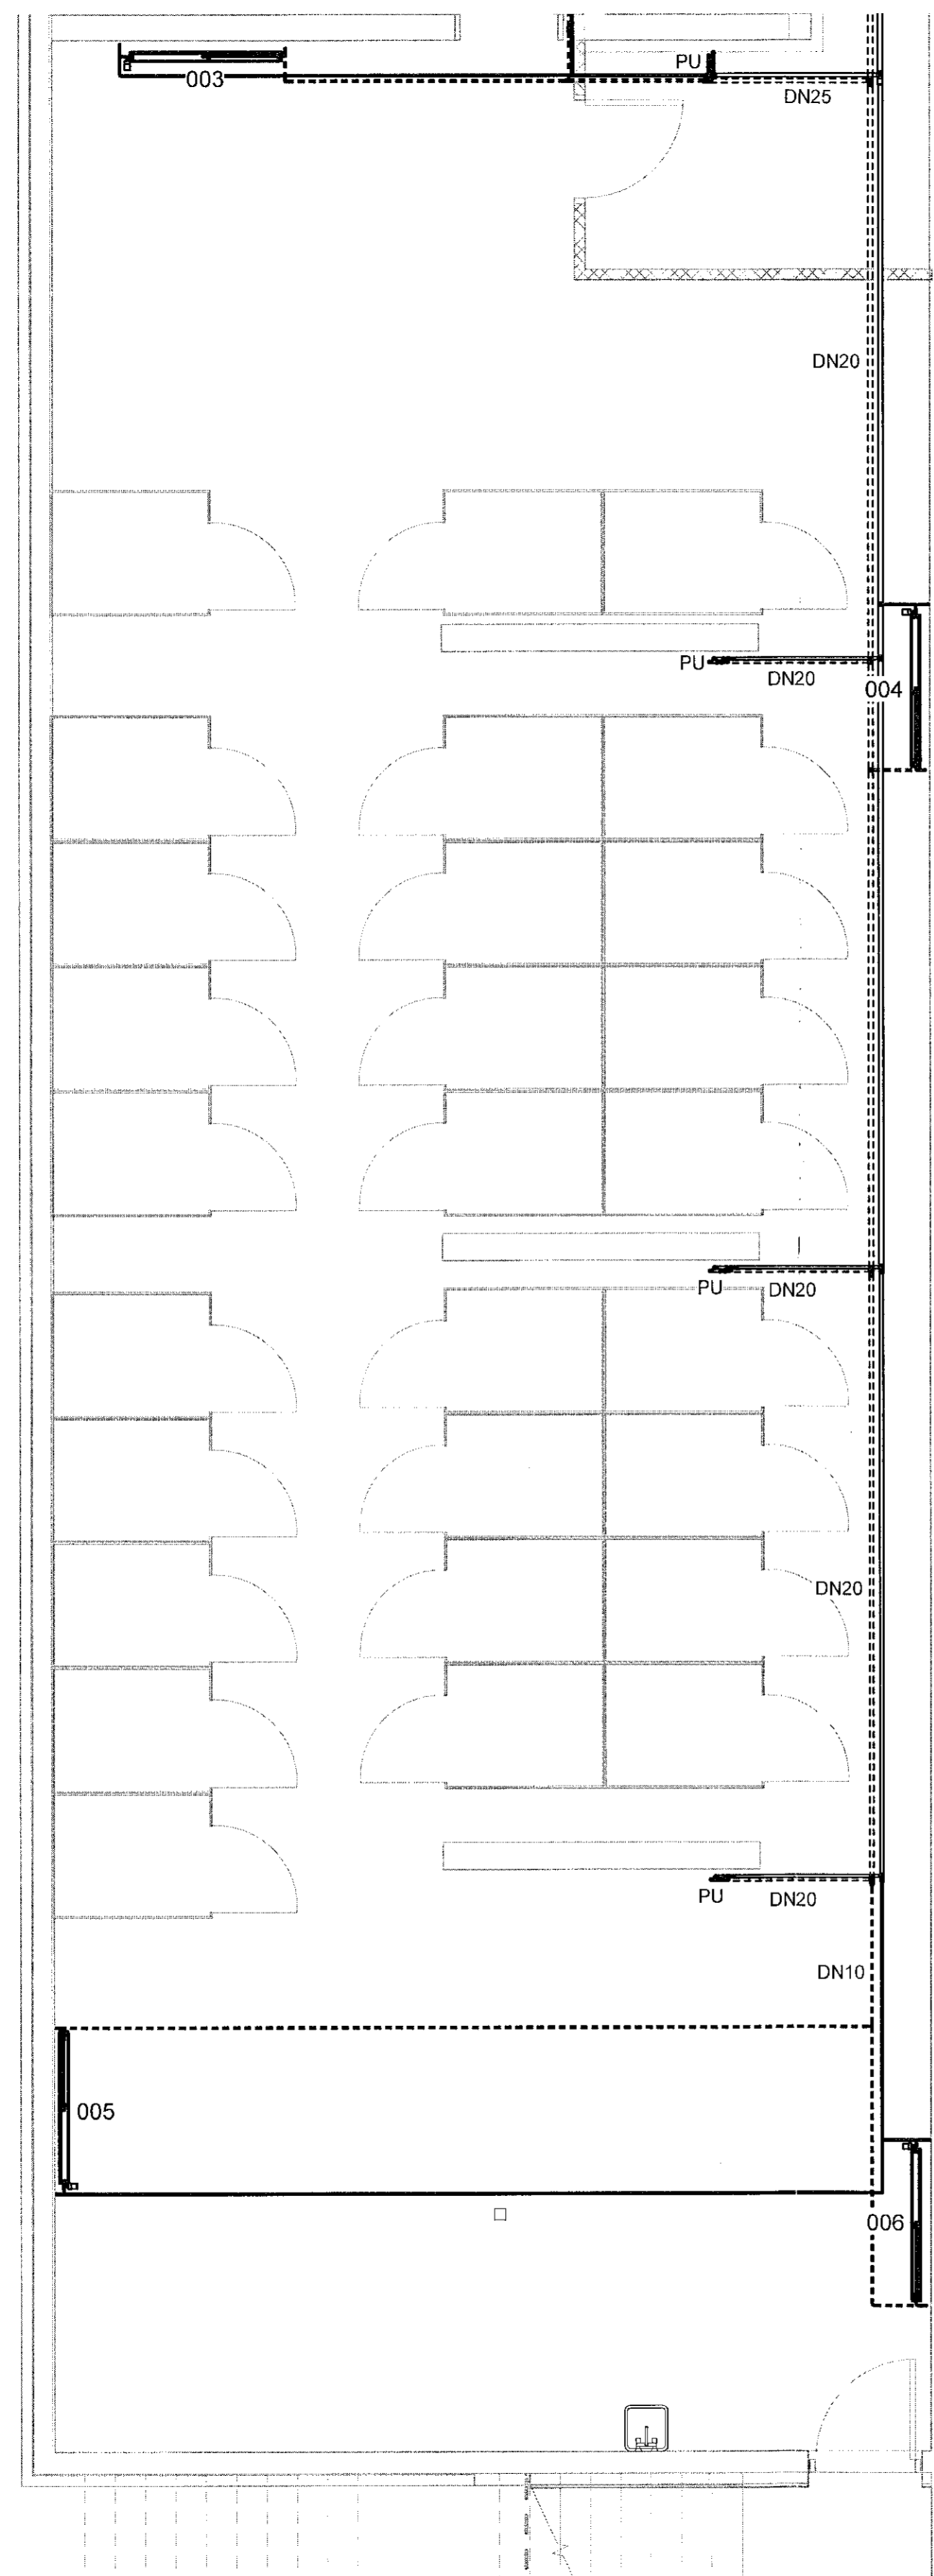

1 Kjallari 2/2
 1 : 50

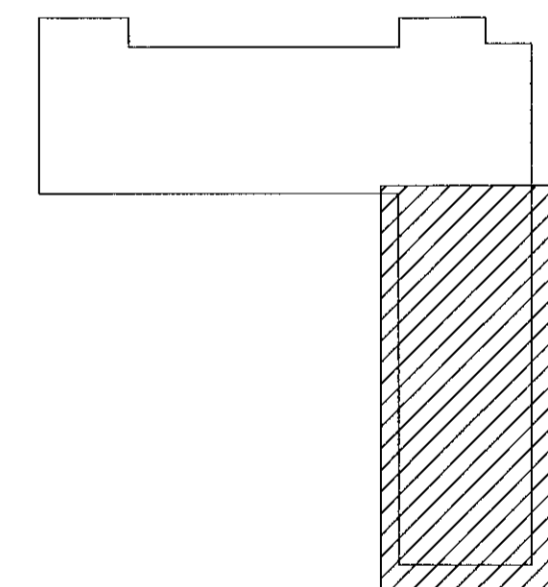

VERKTEIKNING GERÐ Á
 GRUNNI AÐALUPPDRATTA
 SEM SAMBYKKTIR VORU ÞANN:
 22 JUL 2021
 Ásgeir Ásgeirsson • V. 060161-5429

NR.	BREYTING	DAGS	BY

DAGS	F.H. VERKFRÆÐISTOFU REYKJAVÍKUR: Egbert Einar Þóralinnsson 140574-4819
DAGS	HÖNNUNARSTJÓRI: Ásgeir Ásgeirsson 060161-5429
Verkfræðistofa REYKJAVÍKUR	
FISKISLÖÐ 75, 101, REYKJAVÍK KT: 560415-0600	
VERK: Nónhamar 3 221 Hafnarfjörður	
TEIKNING: Lagnateikning Hitakerfi Kjallari - 2	
VERKNR.: 2104	MKV.: 1 : 50
HANNAÐ: EEP	TEIKNAD: AG
DAGS: 09.07.2021	YFIRFARIÐ: JPF
TEIKNING NR.: H-02	ÚTGÁFA NR.: A