



Samþykkt þann  
22. sep. 2021  
F.H. Verkfræðistofa Reykjavíkur  
Hilmar A. Jónsson  
HAJ

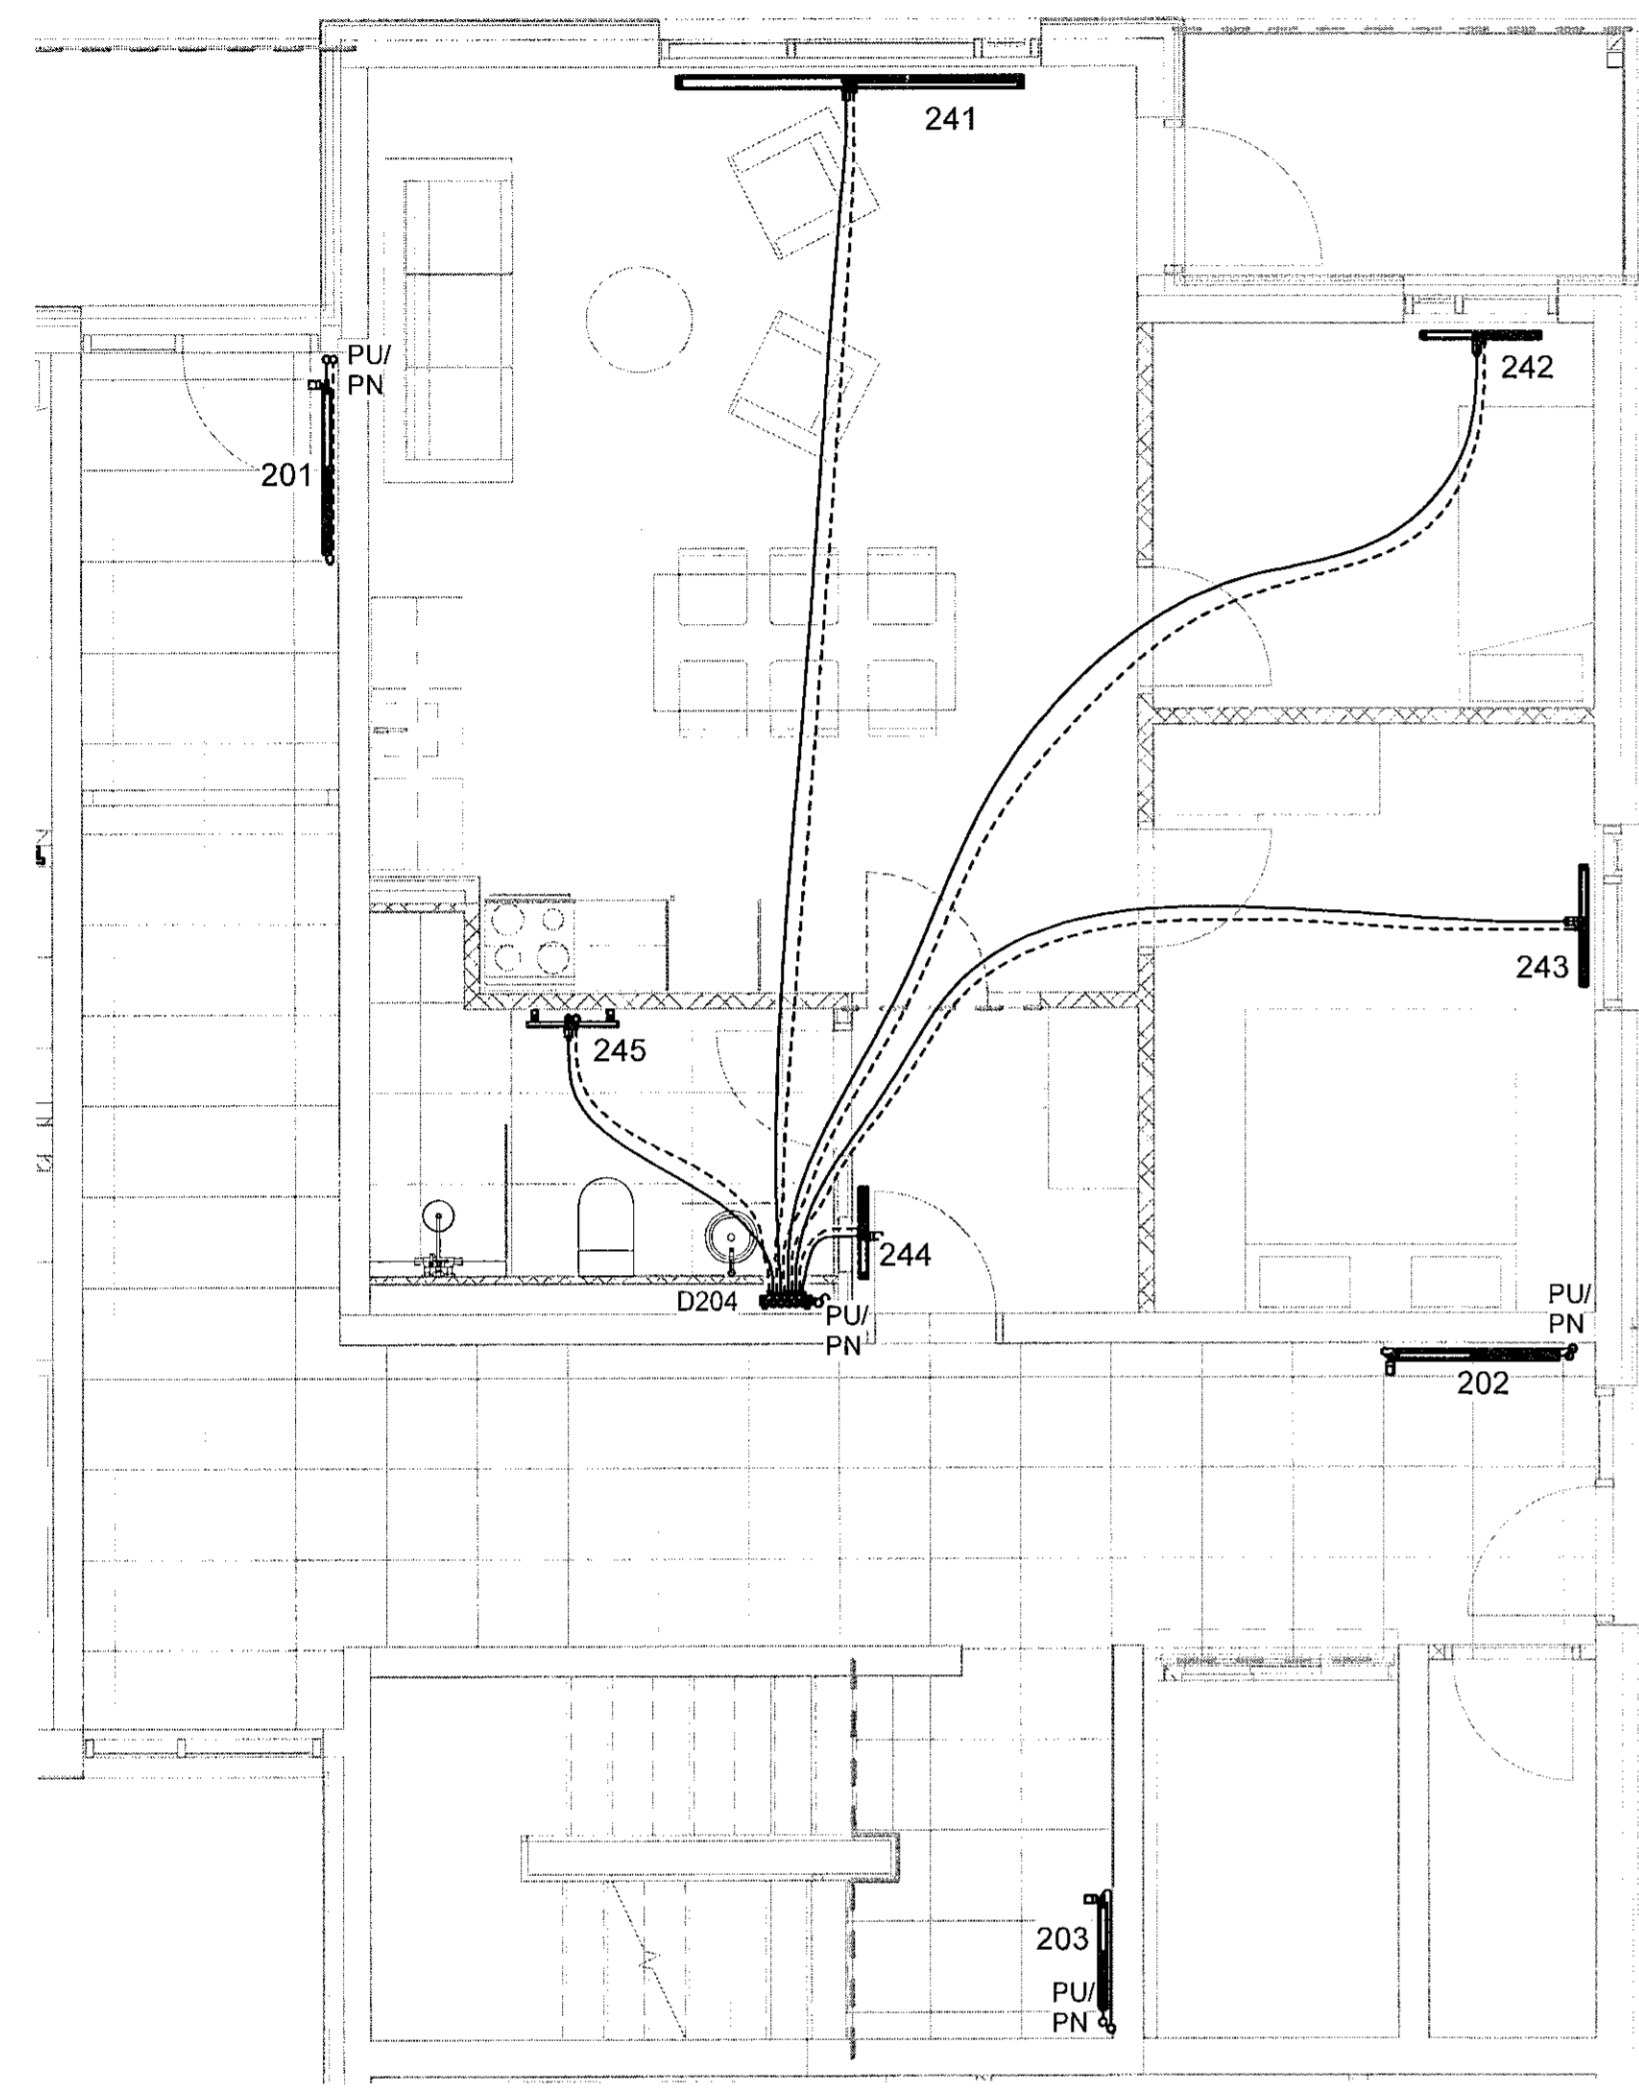


1 2. hæð 2/3  
1 : 50

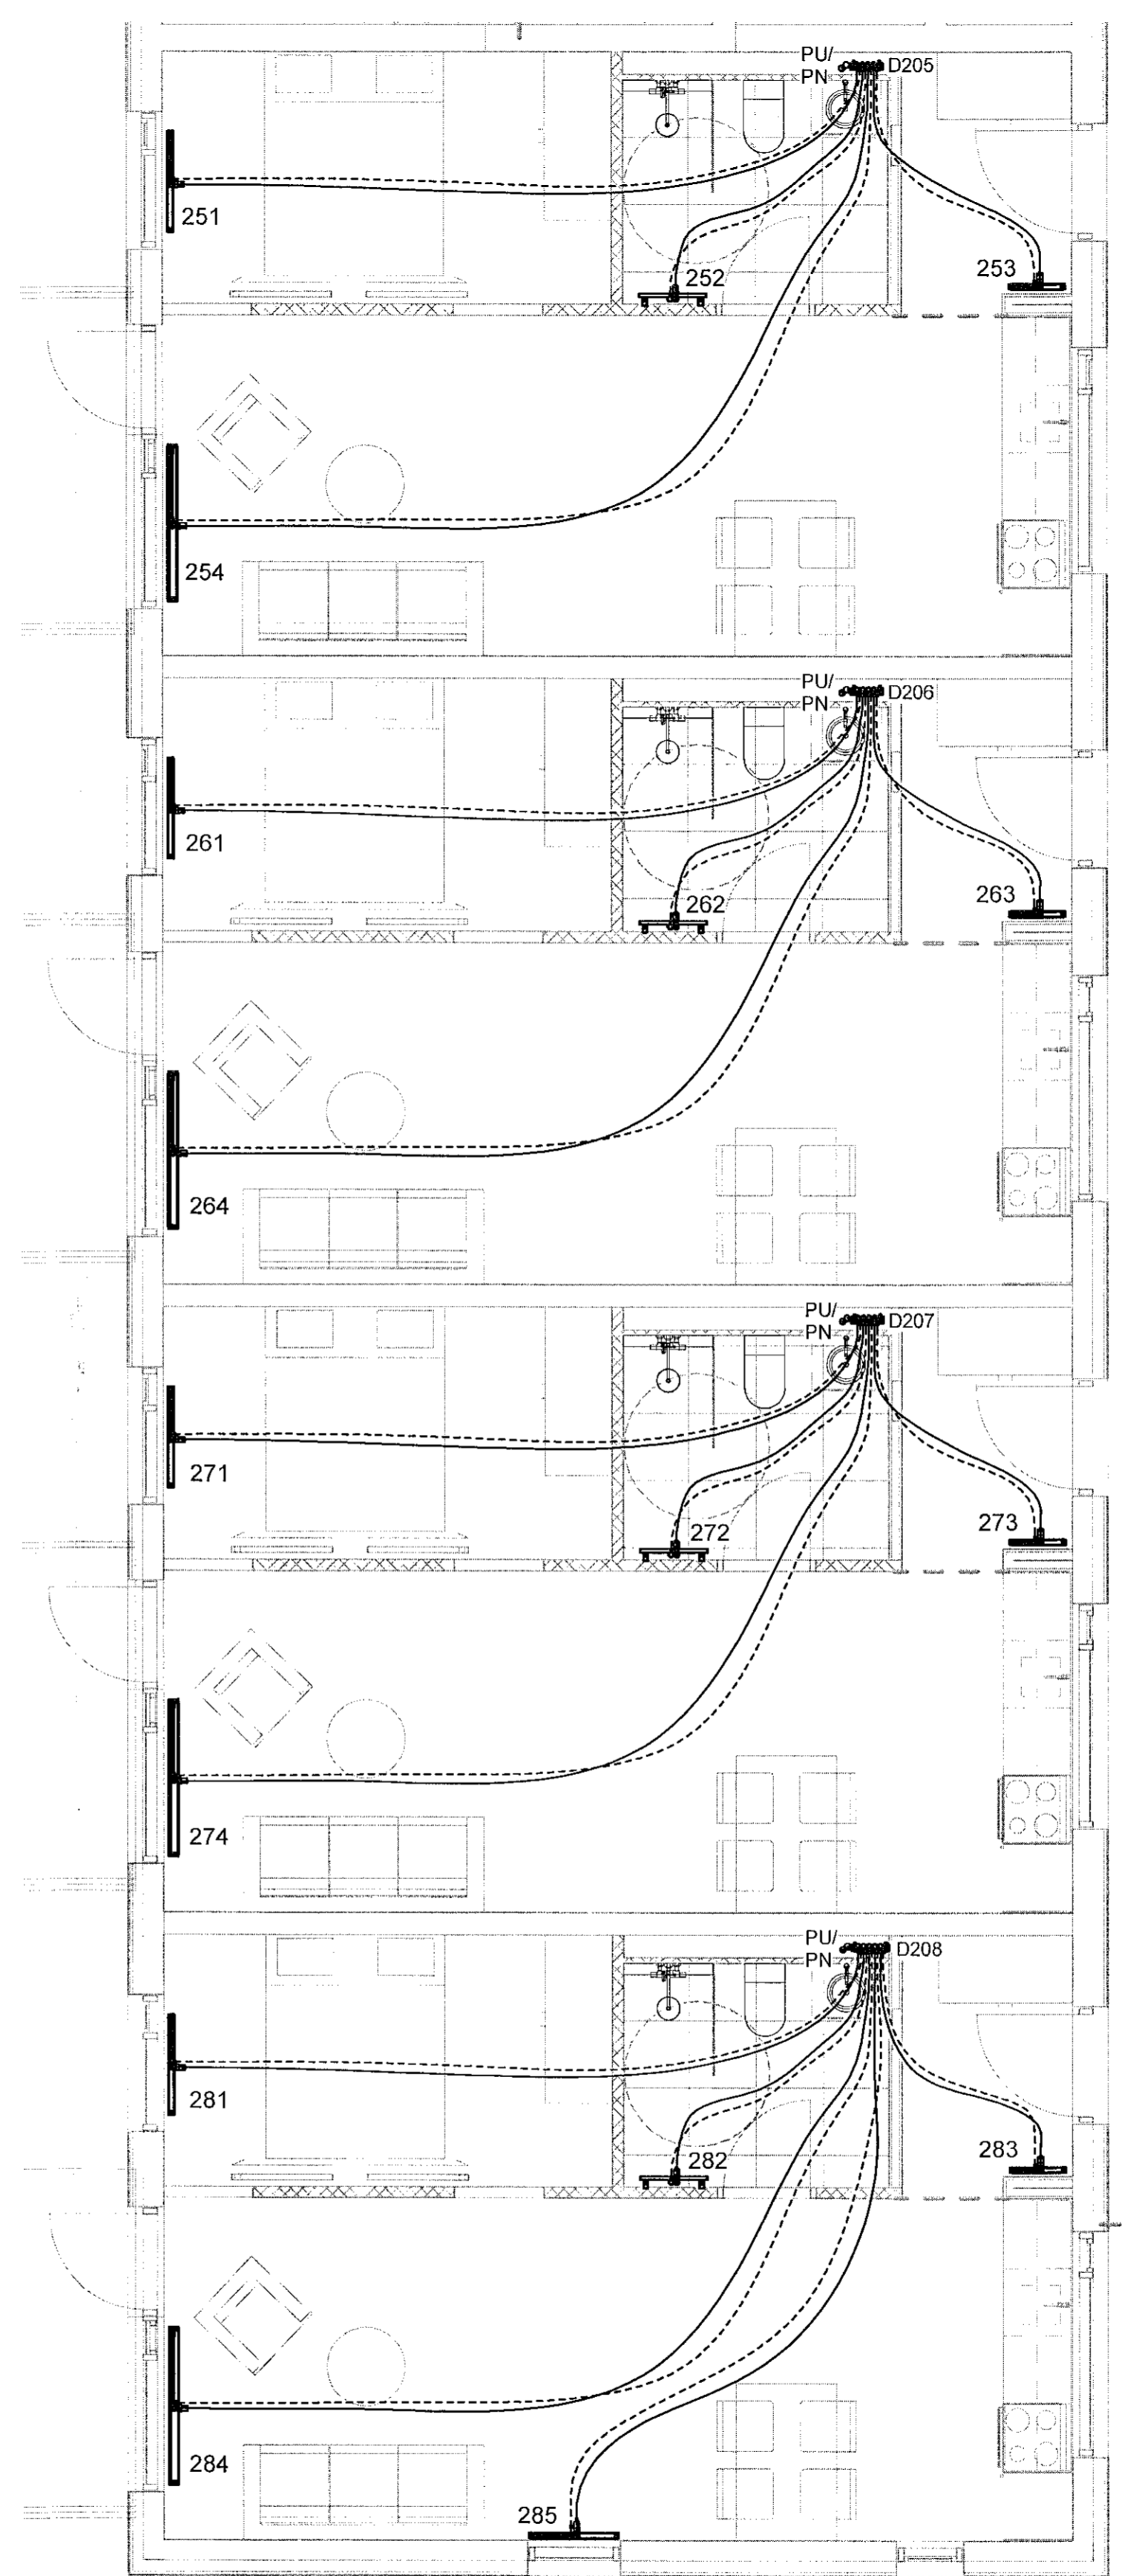

2 2. hæð 3/3  
1 : 50

VERKTEIKNING GERÐ Á  
GRUNNI AÐALUPPDRATTA  
SEM SAMÞYKKTIR VORU ÞANN:  
22 JUL 2021  
Asgeir Ásgeirsson • 060151-5429

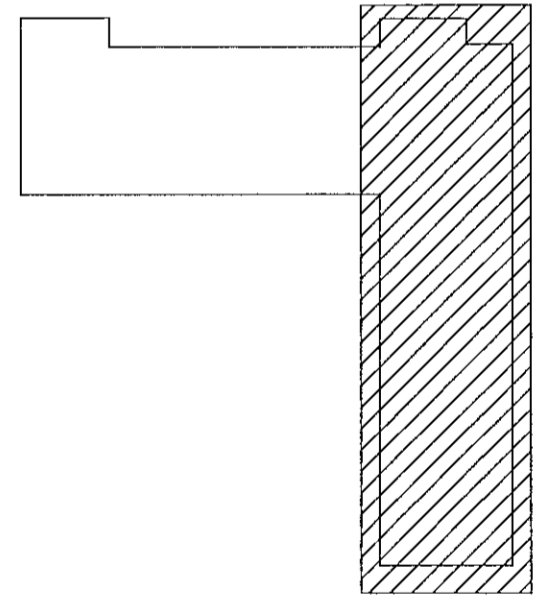

NR.	BREYTING	DAGS	BY
A	Verkteikning	09.07.2021	AG

DAGS F.H. VERKFRÆÐISTOFU REYKJAVÍKUR:  
Egget Eimar Þórarinnsson 140574-4819 *edp*

DAGS HÖNNUNARSTJÓRI:  
Ásgeir Ásgeirsson 060151-5429

**Verkfræðistofa  
REYKJAVÍKUR**  
FISKISLÓÐ 75, 101, REYKJAVÍK KT: 560415-0600

VERK:  
**Nónhamar 3  
221 Hafnarfjörður**

TEIKNING:  
**Lagnateikning  
Hitakerfi  
2. hæð - 2, 3**

VERKNR.: **2104** MKV.: **1 : 50**

HANNAÐ: **EFP** TEIKNAD: **AG** YFIRFARID: **JPF**

DAGS: **09.07.2021** TEIKNING NR.: **H-22** ÚTGÁFA NR.: **A**