




Samþykkt þann  
22. sep. 2021  
F.H. Verkfræðistofa Reykjavíkur  
Hjálmar A. Jónsson  
H-193

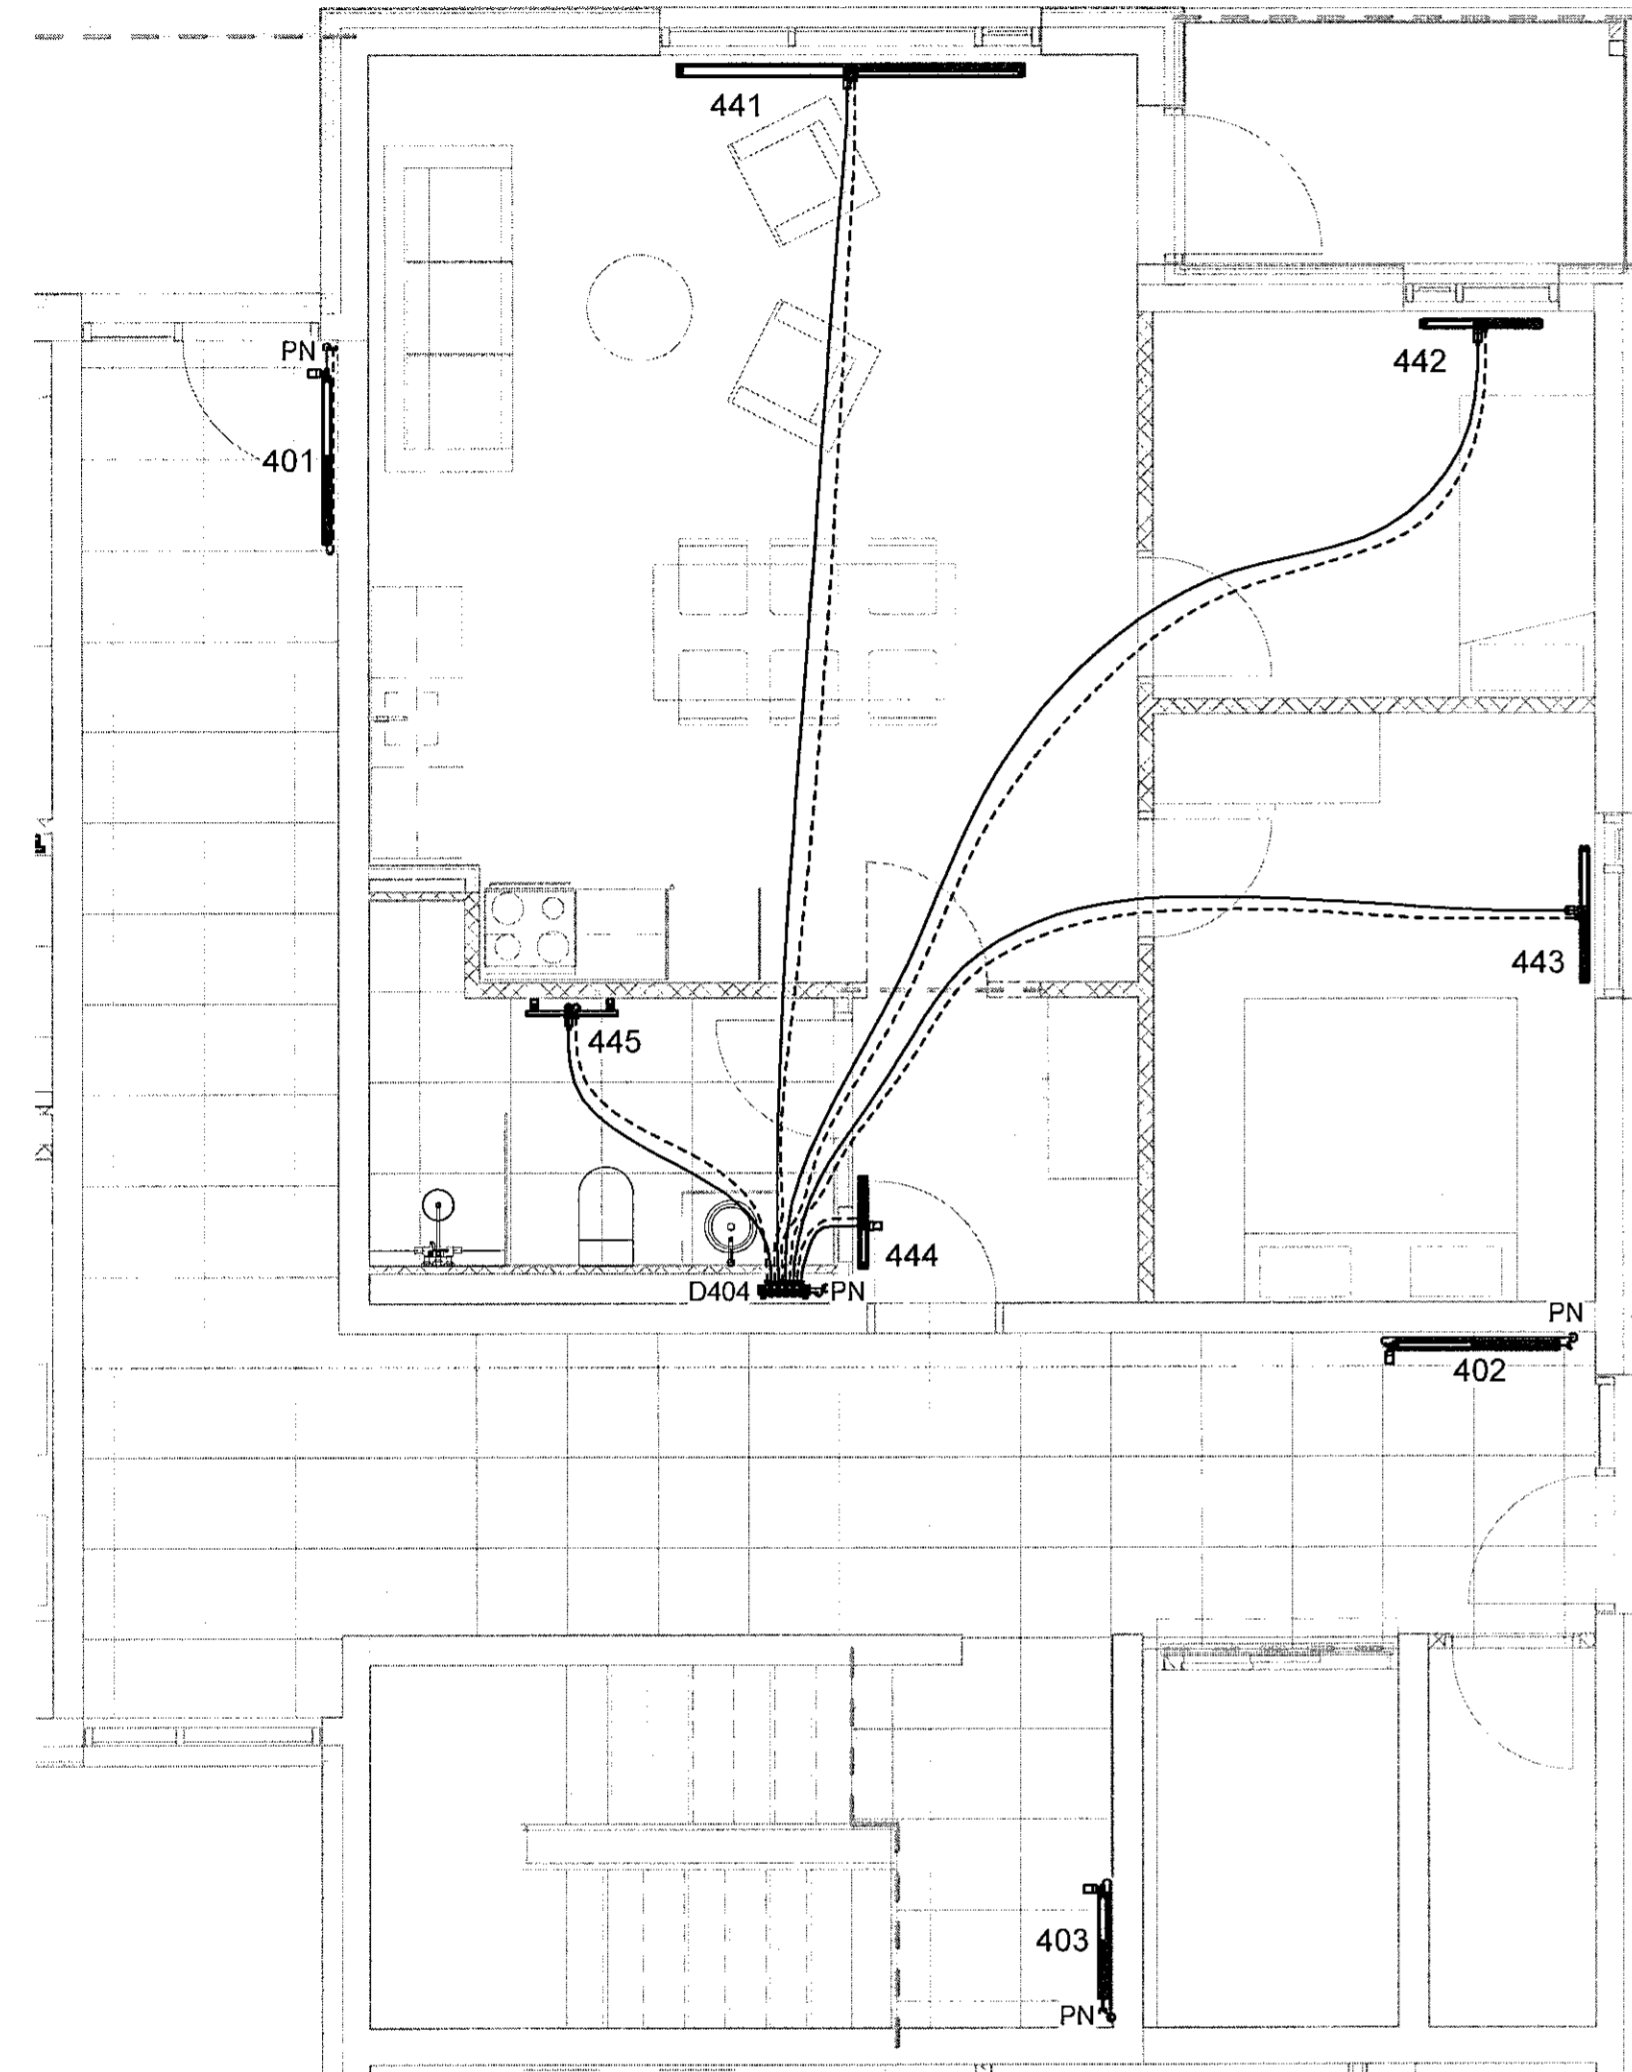

1 4. hæð 2/3  
1 : 50

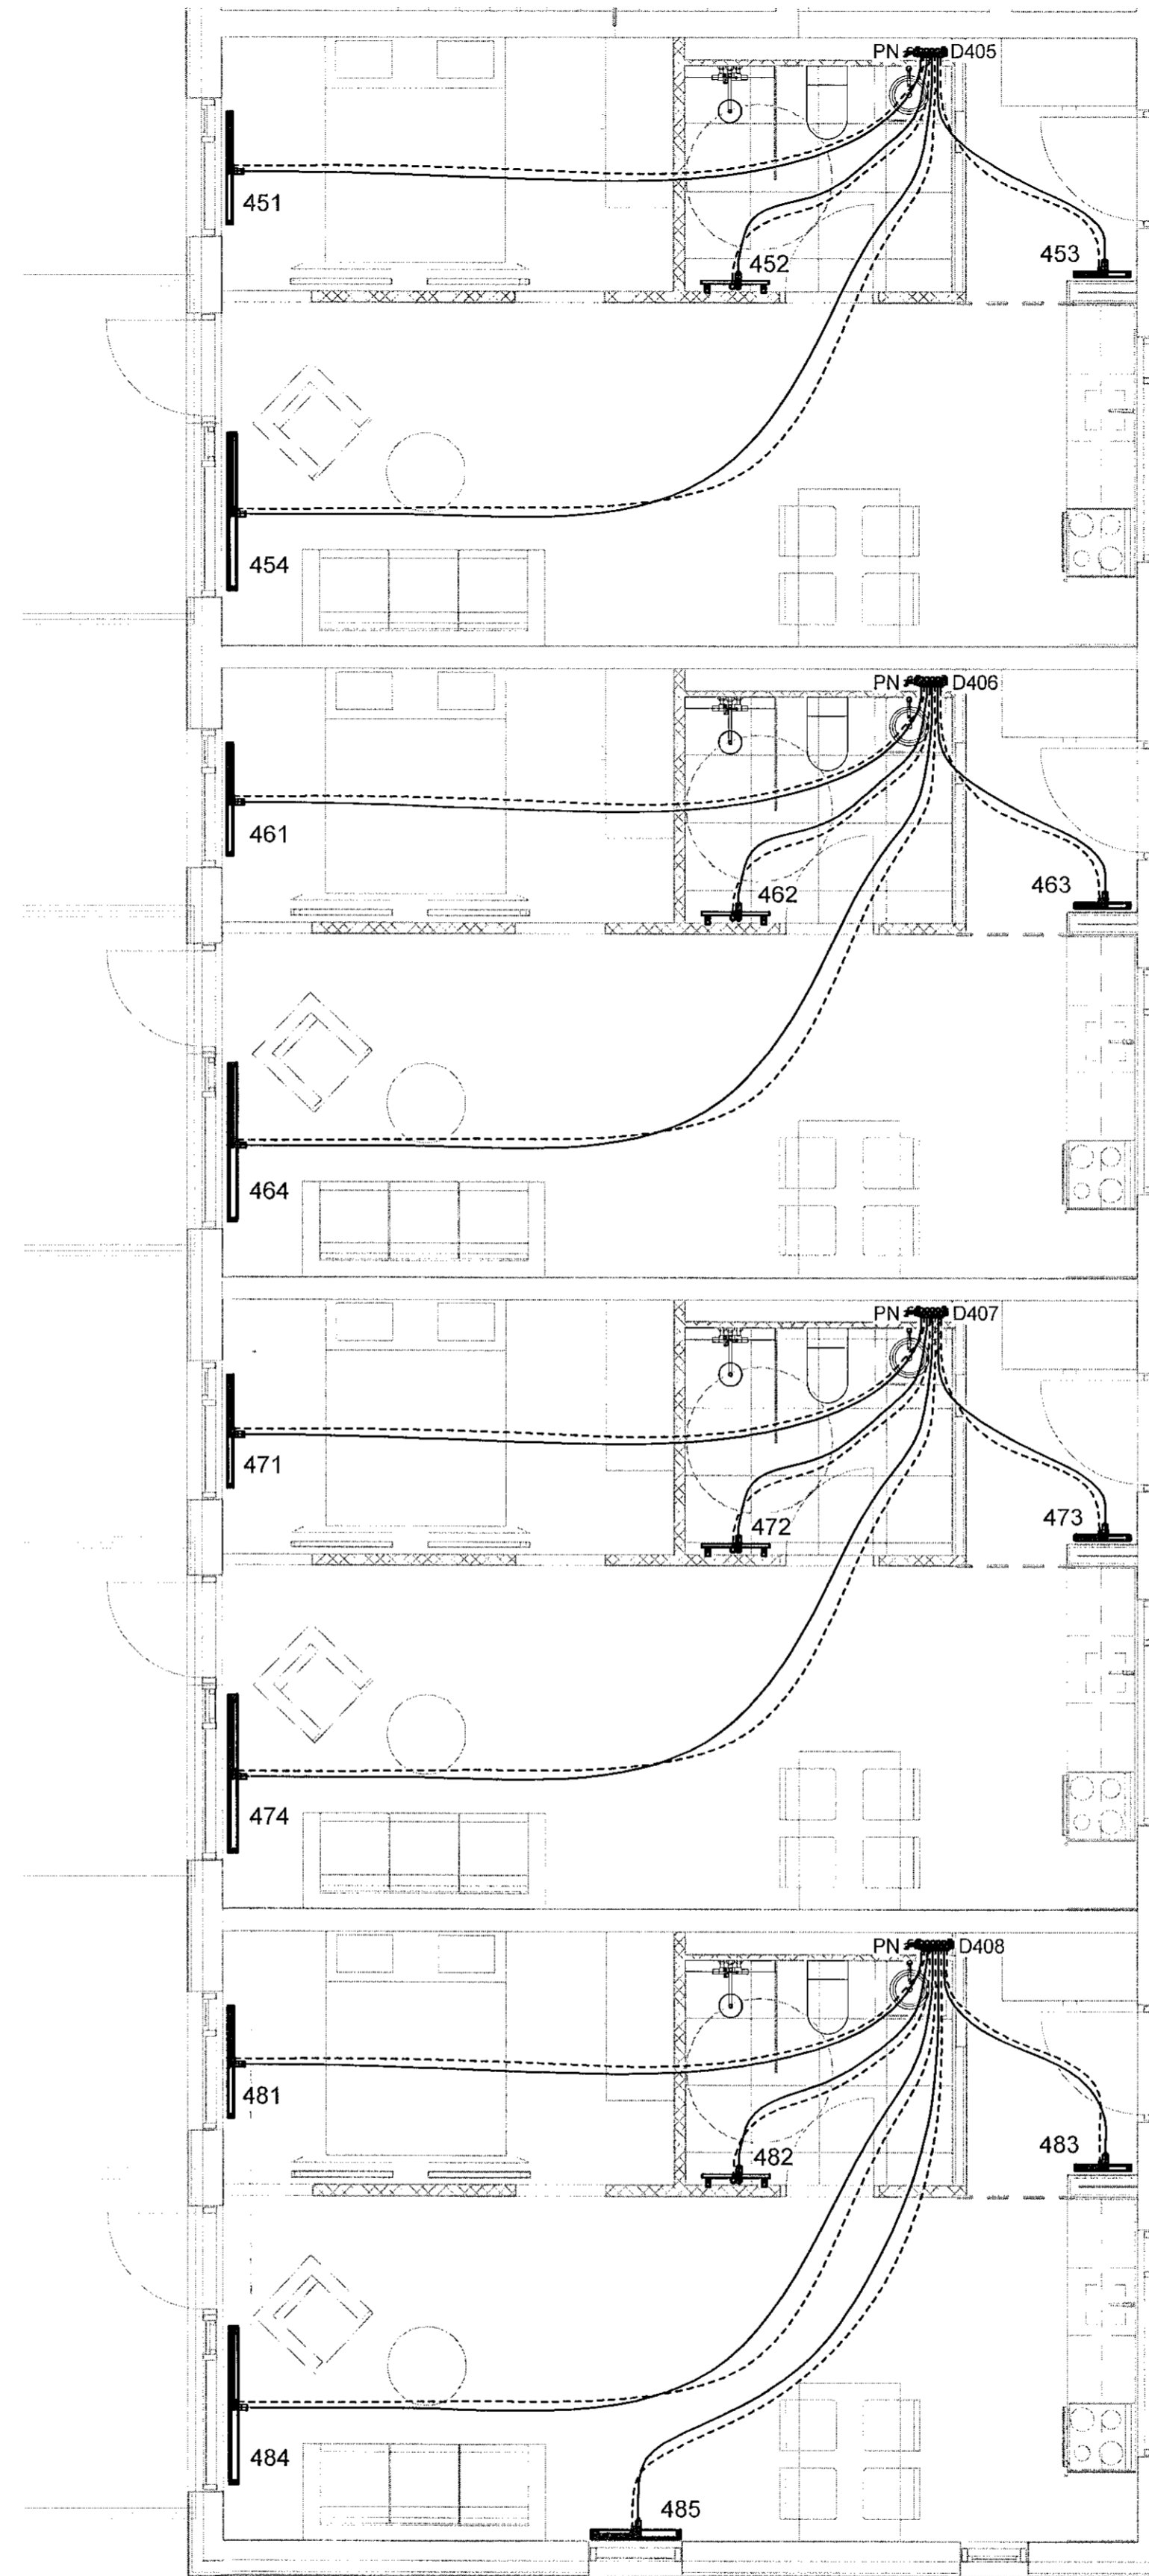

2 4. hæð 3/3  
1 : 50

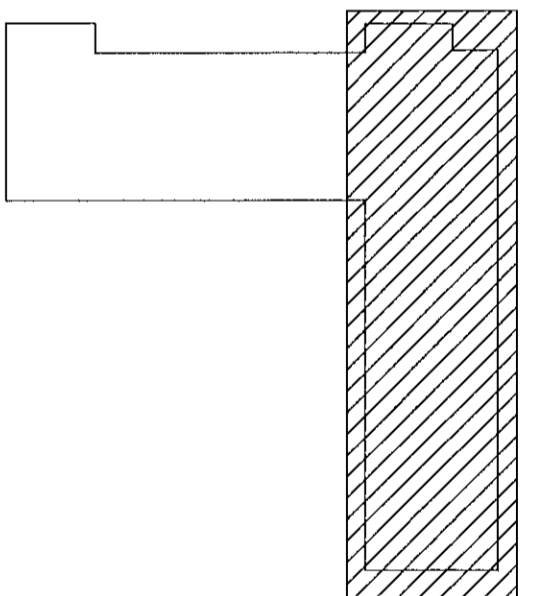

VERKTEIKNING GERD Á  
GRUNNI ADALUPPDRATTA  
SEM SAMÞYKKTIR VORU ÞANN:  
22 JUL 2021  
Asgeir Ásgeirsson / n. 060161-5429

NR.	BREYTING	DAGS	BY
A	Verkteikning	09.07.2021	AG

DAGS:	F.H. VERKFRÆÐISTOFU REYKJAVÍKUR: Egbert Elmar Þóratinnsson 140574-4819
DAGS:	HÖNNUNARSTJÓRI: Asgeir Ásgeirsson 060161-5429
<b>Verkfræðistofa REYKJAVÍKUR</b>	
FÍSKISLÓÐ 75, 101, REYKJAVÍK KT: 560415-0600	
VERK: <b>Nónhamar 3 221 Hafnarfjörður</b>	
TEIKNING: <b>Lagnateikning Hitakerfi 4. hæð - 2, 3</b>	
VERKNR.: <b>2104</b>	MKV.: <b>1 : 50</b>
HANNAÐ: <b>EJP</b>	TEIKNAD: <b>AG</b>
DAGS: <b>09.07.2021</b>	YFIRFARID: <b>JPF</b>
TEIKNING NR.: <b>H-42</b>	ÚTGÁFA NR.: <b>A</b>