



Samþykkt þann  
22. sep. 2021  
F.H. Verkfræðistofa Reykjavíkur  
Hjálmar A. Jónsson  
HARS

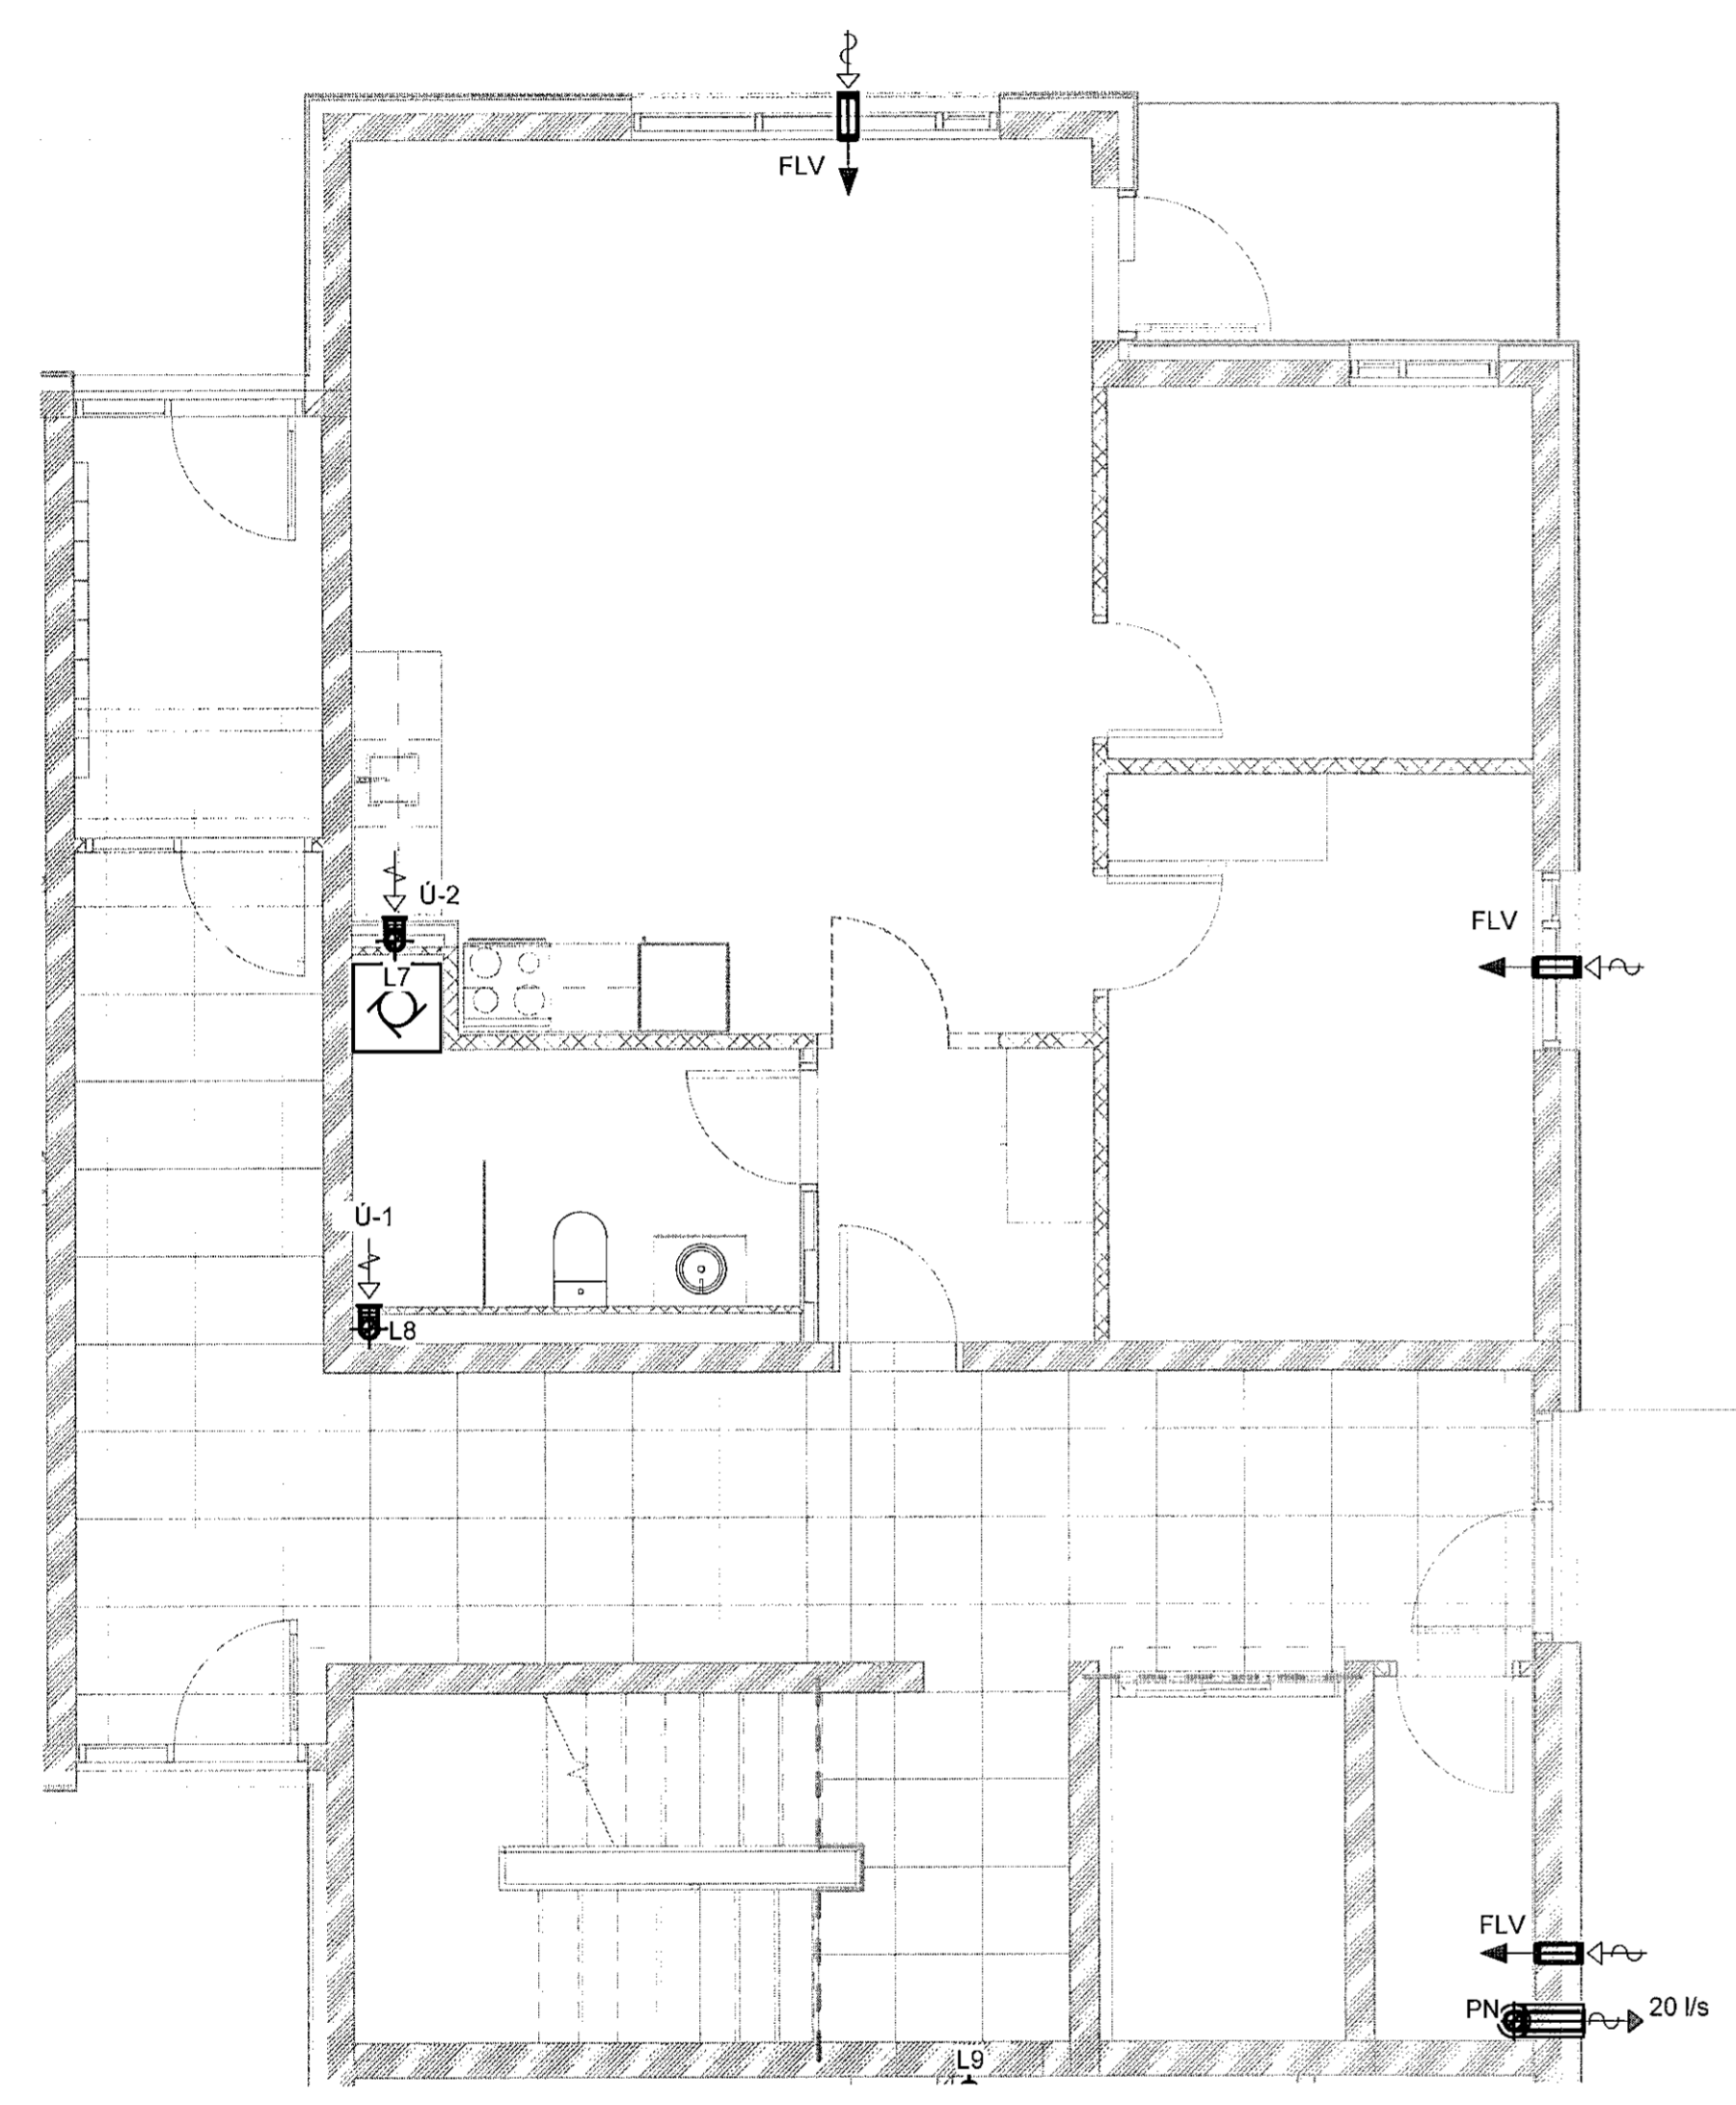


1 1.Hæð - 2  
1:50

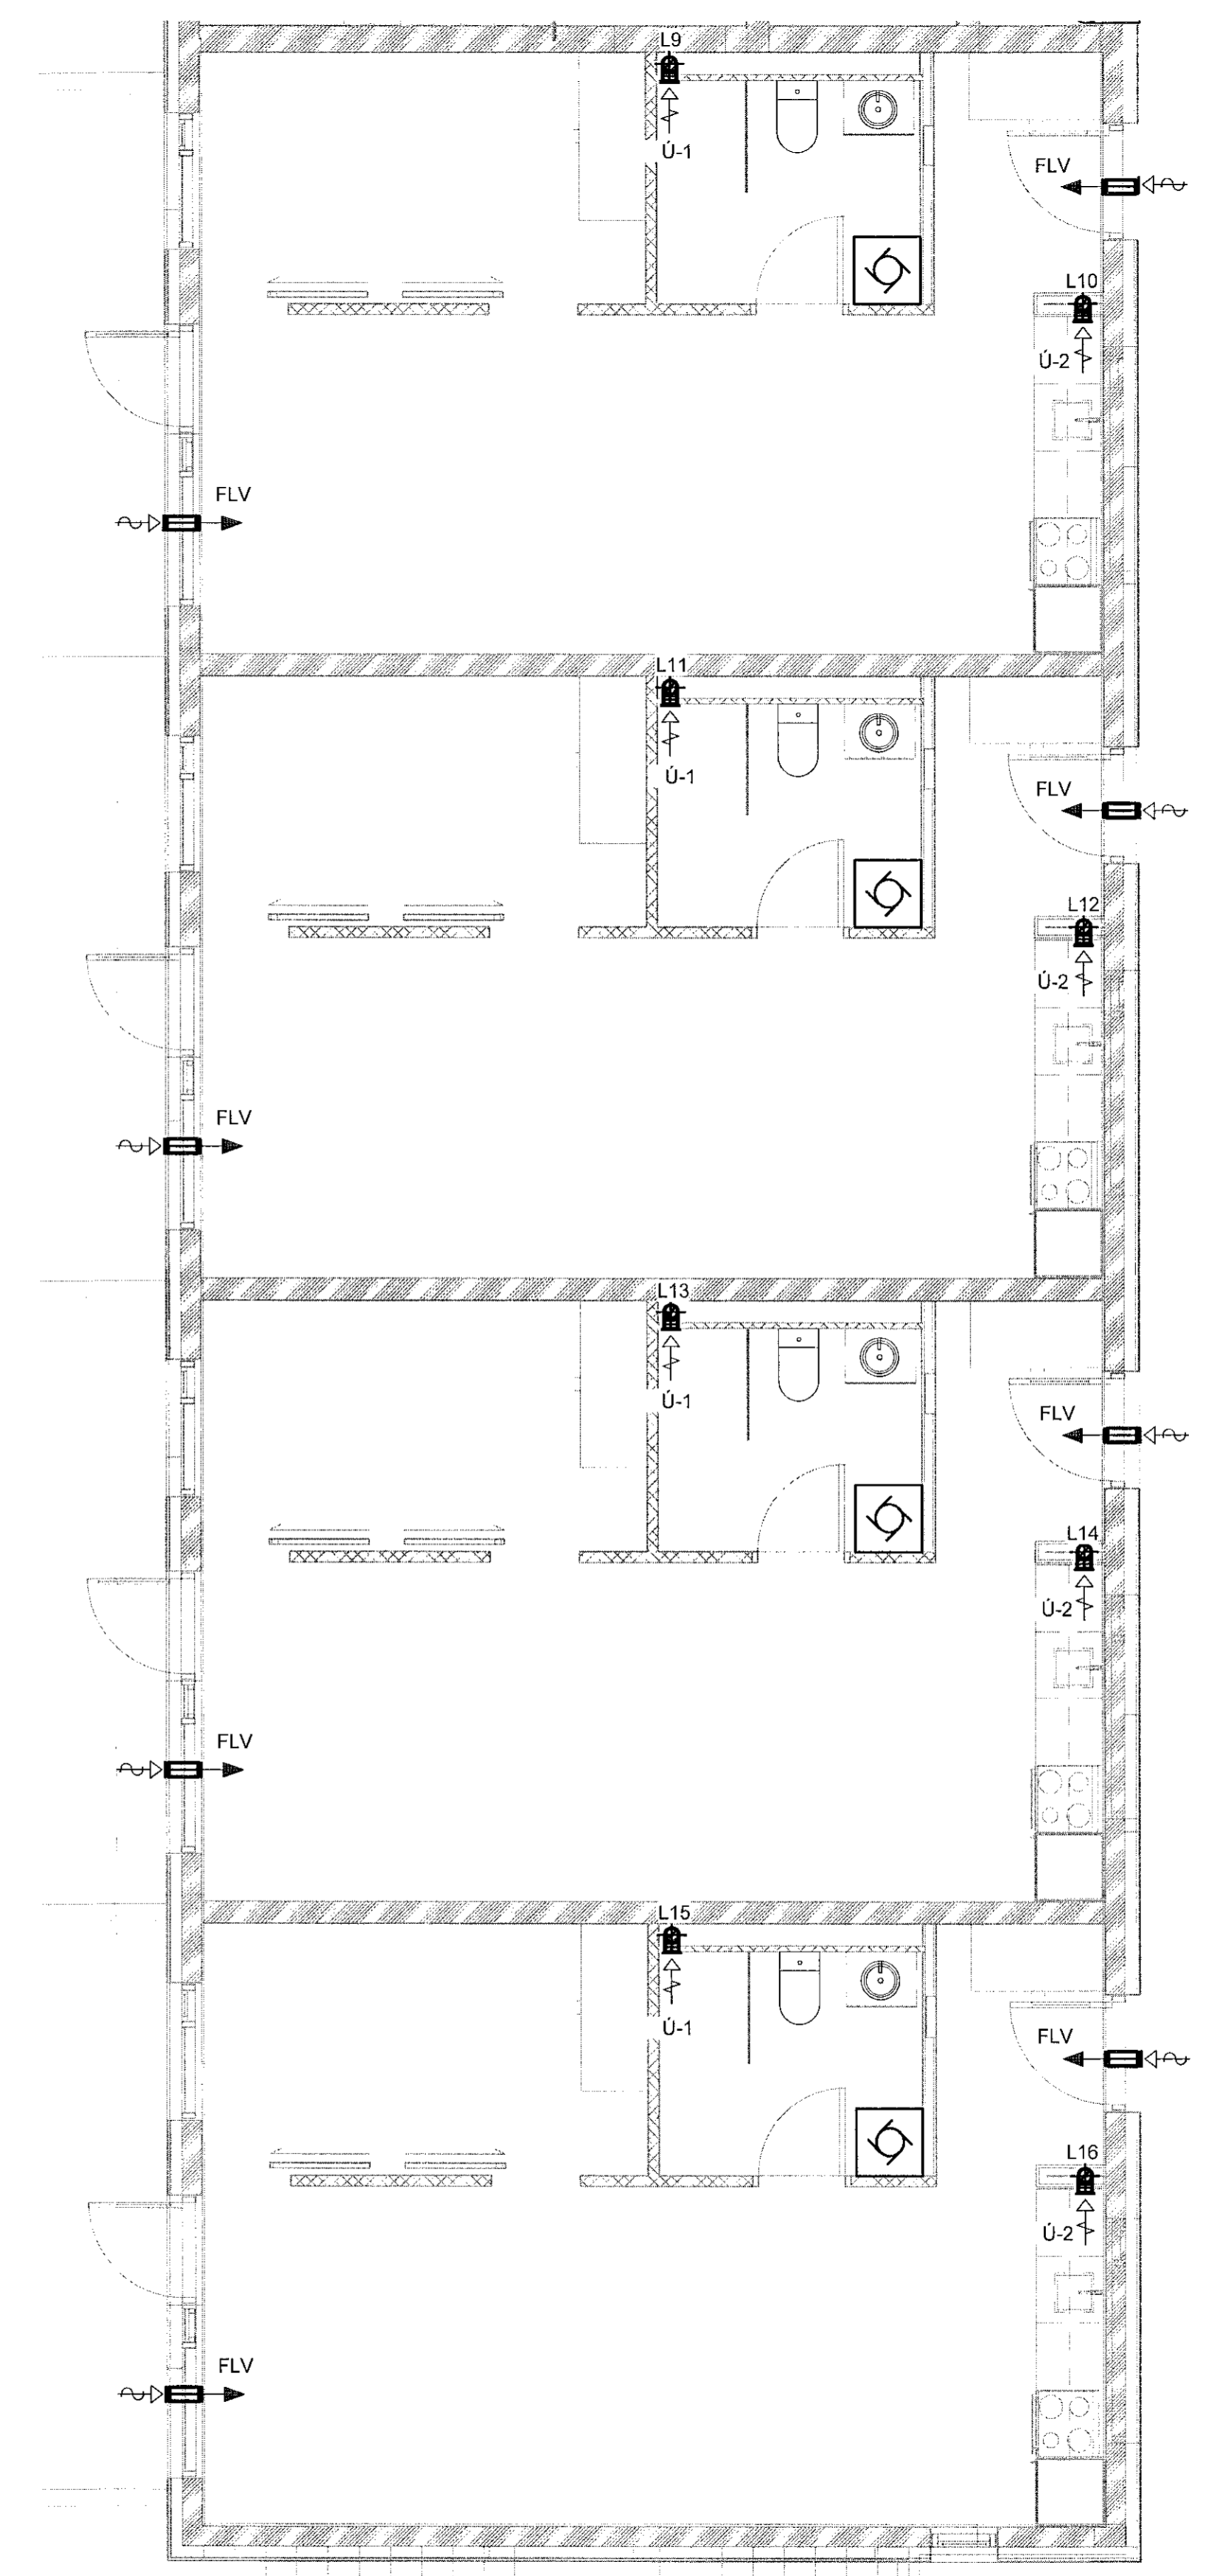

2 1.Hæð - 3  
1:50

VERKTEIKNING GERÐ Á  
GRUNNI AÐALUPPDÁTTA  
SEM SAMÞYKKTIR VORU ÞANN:  
22. JUL. 2021  
Ásgeir Ásgeirsson - Tf. 060161-5429

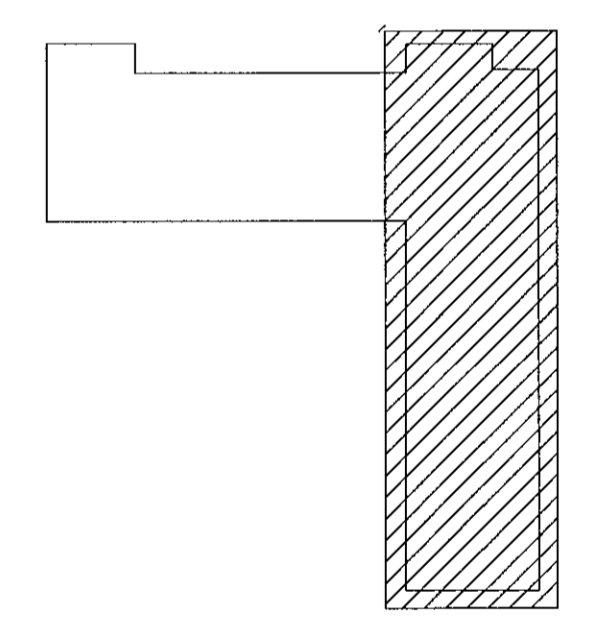

NR.	BREYTING	DAGS	BY
A	Verkteikning	09.07.2021	EEP

DAGS	F.H. VERKFRÆÐISTOFU REYKJAVÍKUR: Egbert Elmar Þóráinsson 140574-4819
DAGS	HÖNNUNARSTJÓRI: Ásgeir Ásgeirsson 060161-5429
<b>Verkfræðistofa REYKJAVÍKUR</b>	
FÍSKISLÓÐ 75, 101, REYKJAVÍK KT. 560415-0600	
VERK: <b>Nónhamar 3 221 Hafnarfjörður</b>	
TEIKNING: <b>Lagnateikning Loftræsting 1.hæð - 2, 3</b>	
VERKNR.: <b>2104</b>	MKV.: <b>1:50</b>
HANNAD: <b>EEP</b>	TEIKNAD: <b>AG</b>
DAGS: <b>09.07.2021</b>	YFIRFARIÐ: <b>JpF</b>
TEIKNING NR: <b>L-12</b>	ÚTGÁFA NR.: <b>A</b>