


1 4. hæð - 2  
1 : 50

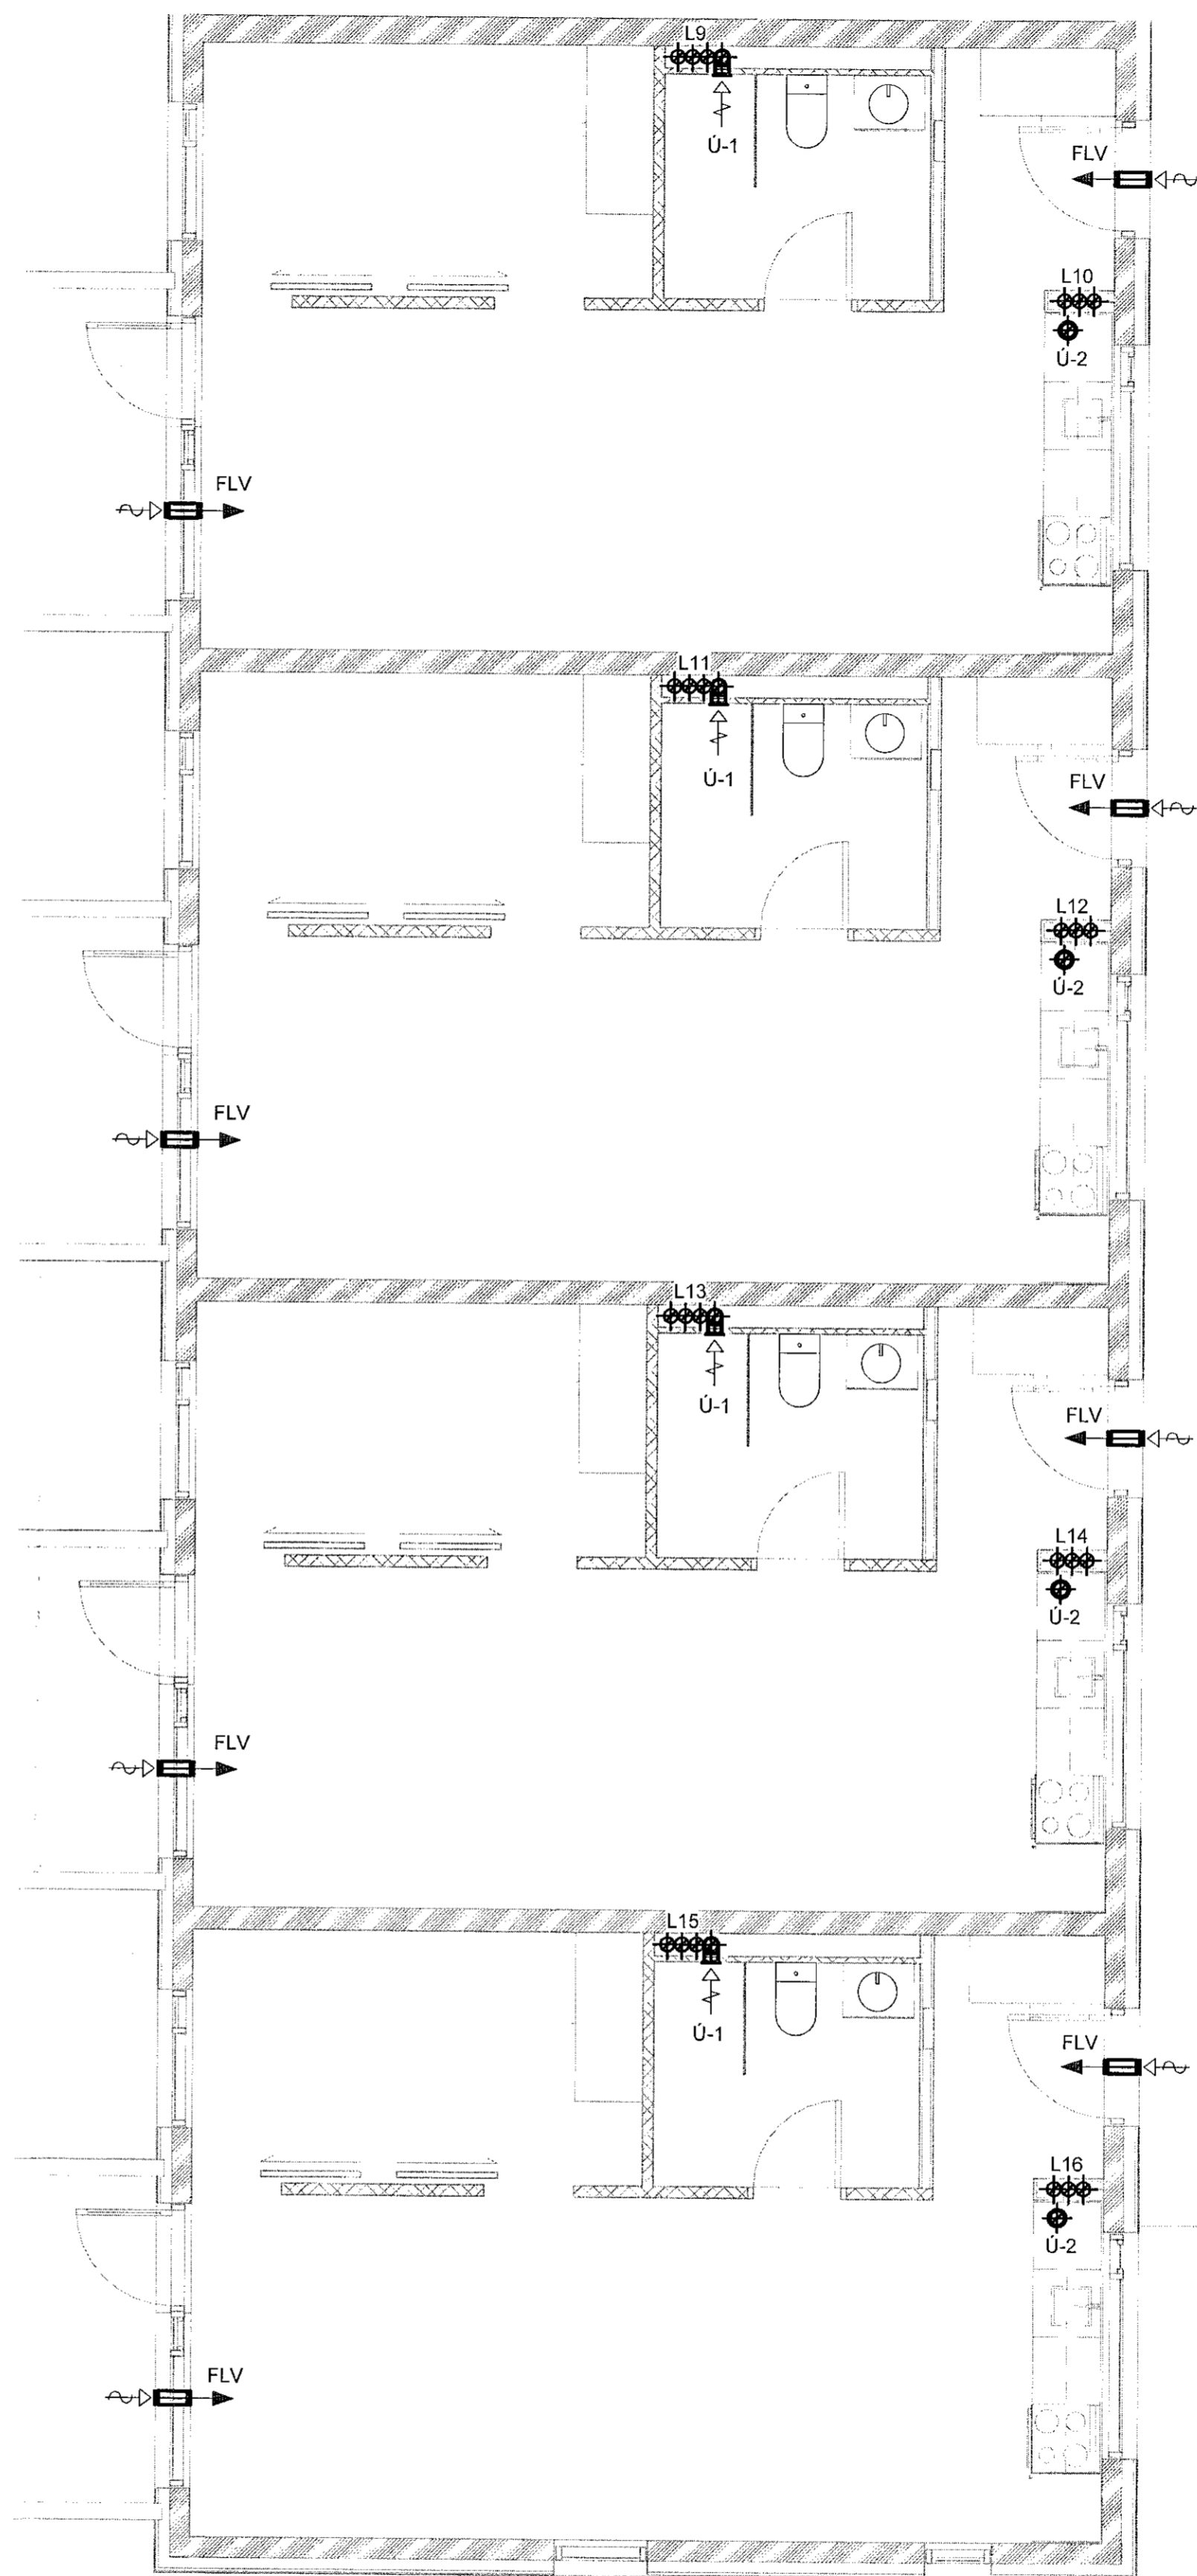


2 4. hæð - 3  
1 : 50

NR.	BREYTING	DAGS	BY
A	Verkeikning	09.07.2021	EEP

VERKEIKNING GERÐ Á  
GRUNNI AÐALUPPDRATTA  
SEM SAMÞYKKTIR VORU ÞANN:  
22 JUL 2021  
Asgeir Asgeirsson • 060161-5429

Samþykkt þann  
22. sep. 2021  
F.H. byggingarfulltrúans í Hafnarfjarð  
Hjalmar A. Jónsson  
FAS

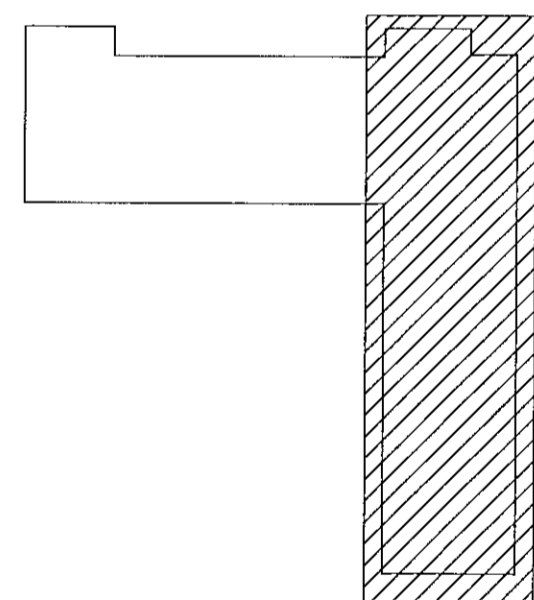

DAGS	F.H. VERKFRÆÐISTOFU REYKJAVÍKUR: Egbert Elmar Þórarinnsson 140574-4819
DAGS	HÖNNUNARSTJÓRI: Asgeir Asgeirsson 060161-5429
<b>Verkfræðistofa REYKJAVÍKUR</b>	
FÍSKISLÓÐ 75, 101, REYKJAVÍK KT. 560415-0600	
VERK: <b>Nónhamar 3 221 Hafnarfjörður</b>	
TEIKNING: <b>Lagnateikning Loftræsting 4.hæð - 2, 3</b>	
VERKNR.: <b>2104</b>	MKV.: <b>1 : 50</b>
HANNAD: <b>EEP</b>	TEIKNAD: <b>AG</b>
DAGS: <b>09.07.2021</b>	YFIRFARID: <b>JbF</b>
	ÚTGÁFA NR.: <b>A</b>