



Sambykkt þann
22. sep. 2021
f.h. byggingarfulltrúans í Hafnarförðum
Háimarr A. Jónsson


HAS

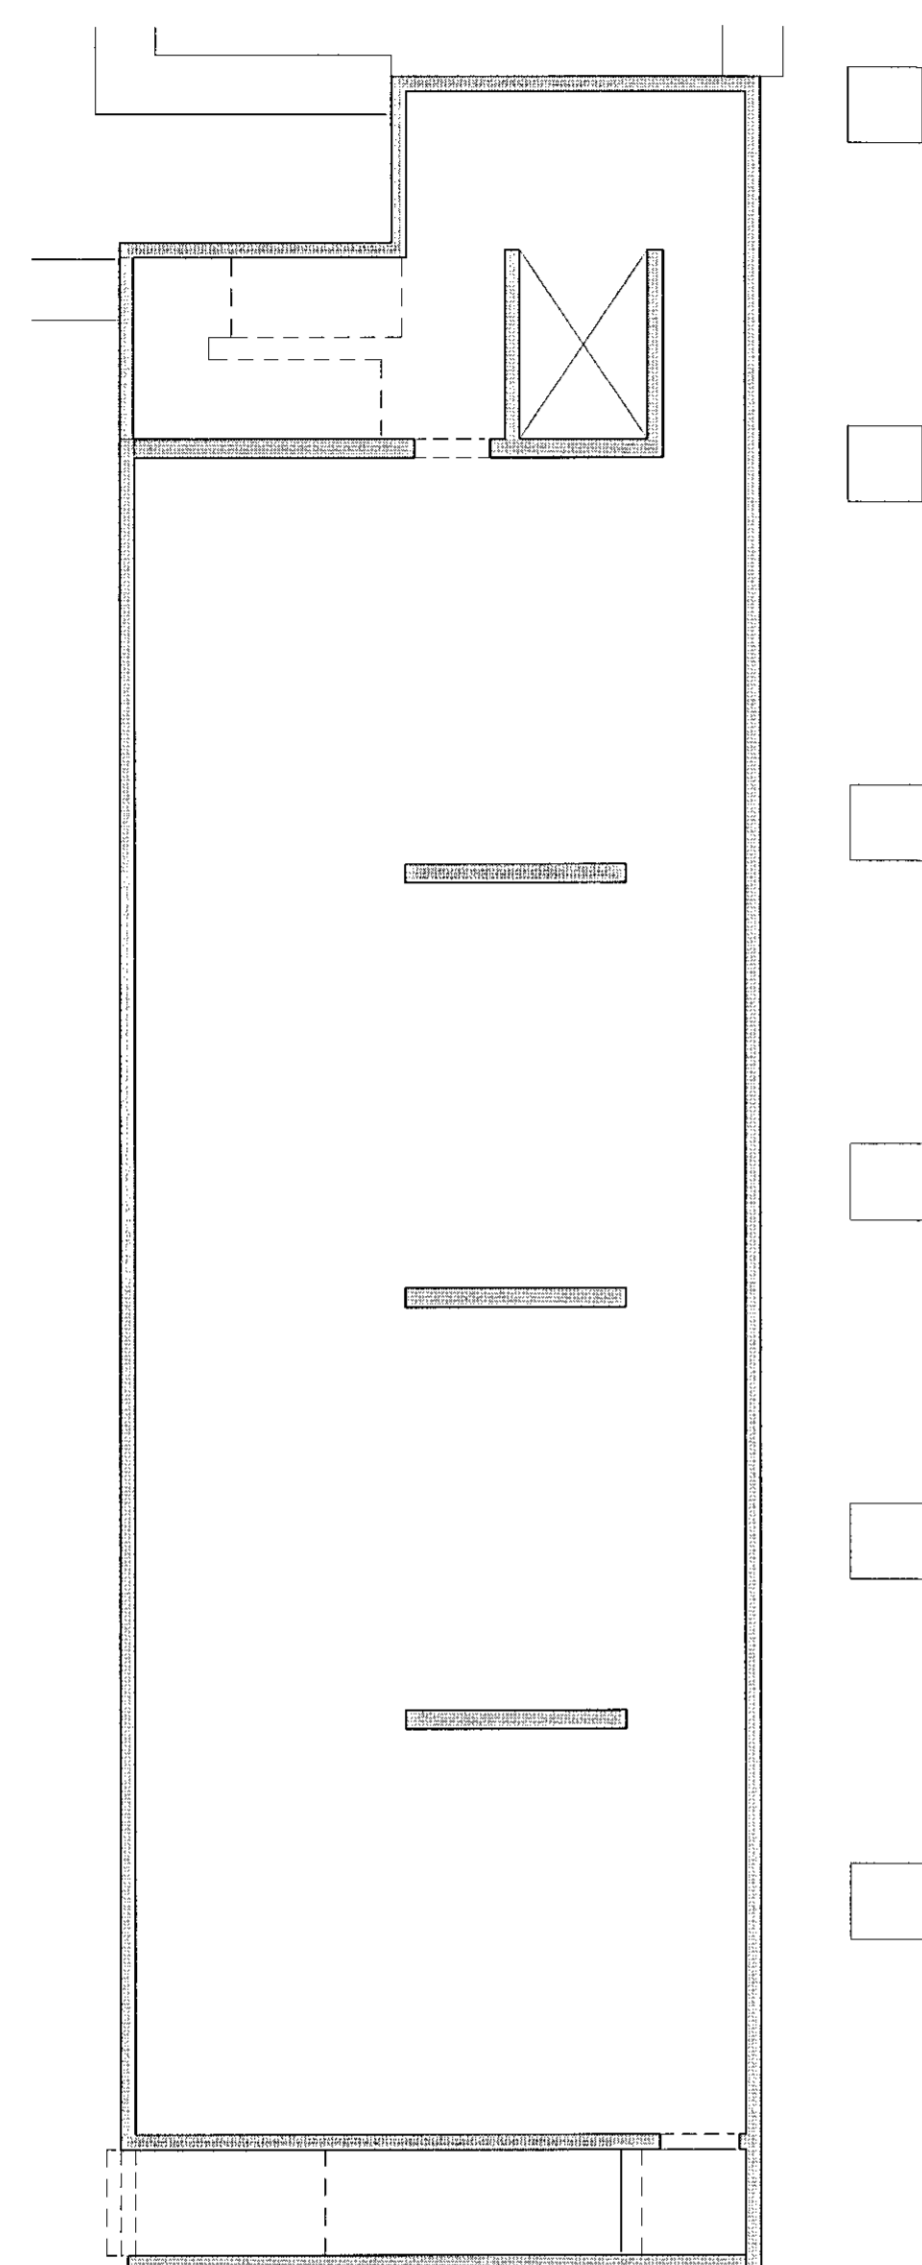

1 Kjallari - Yfirlit
1 : 100

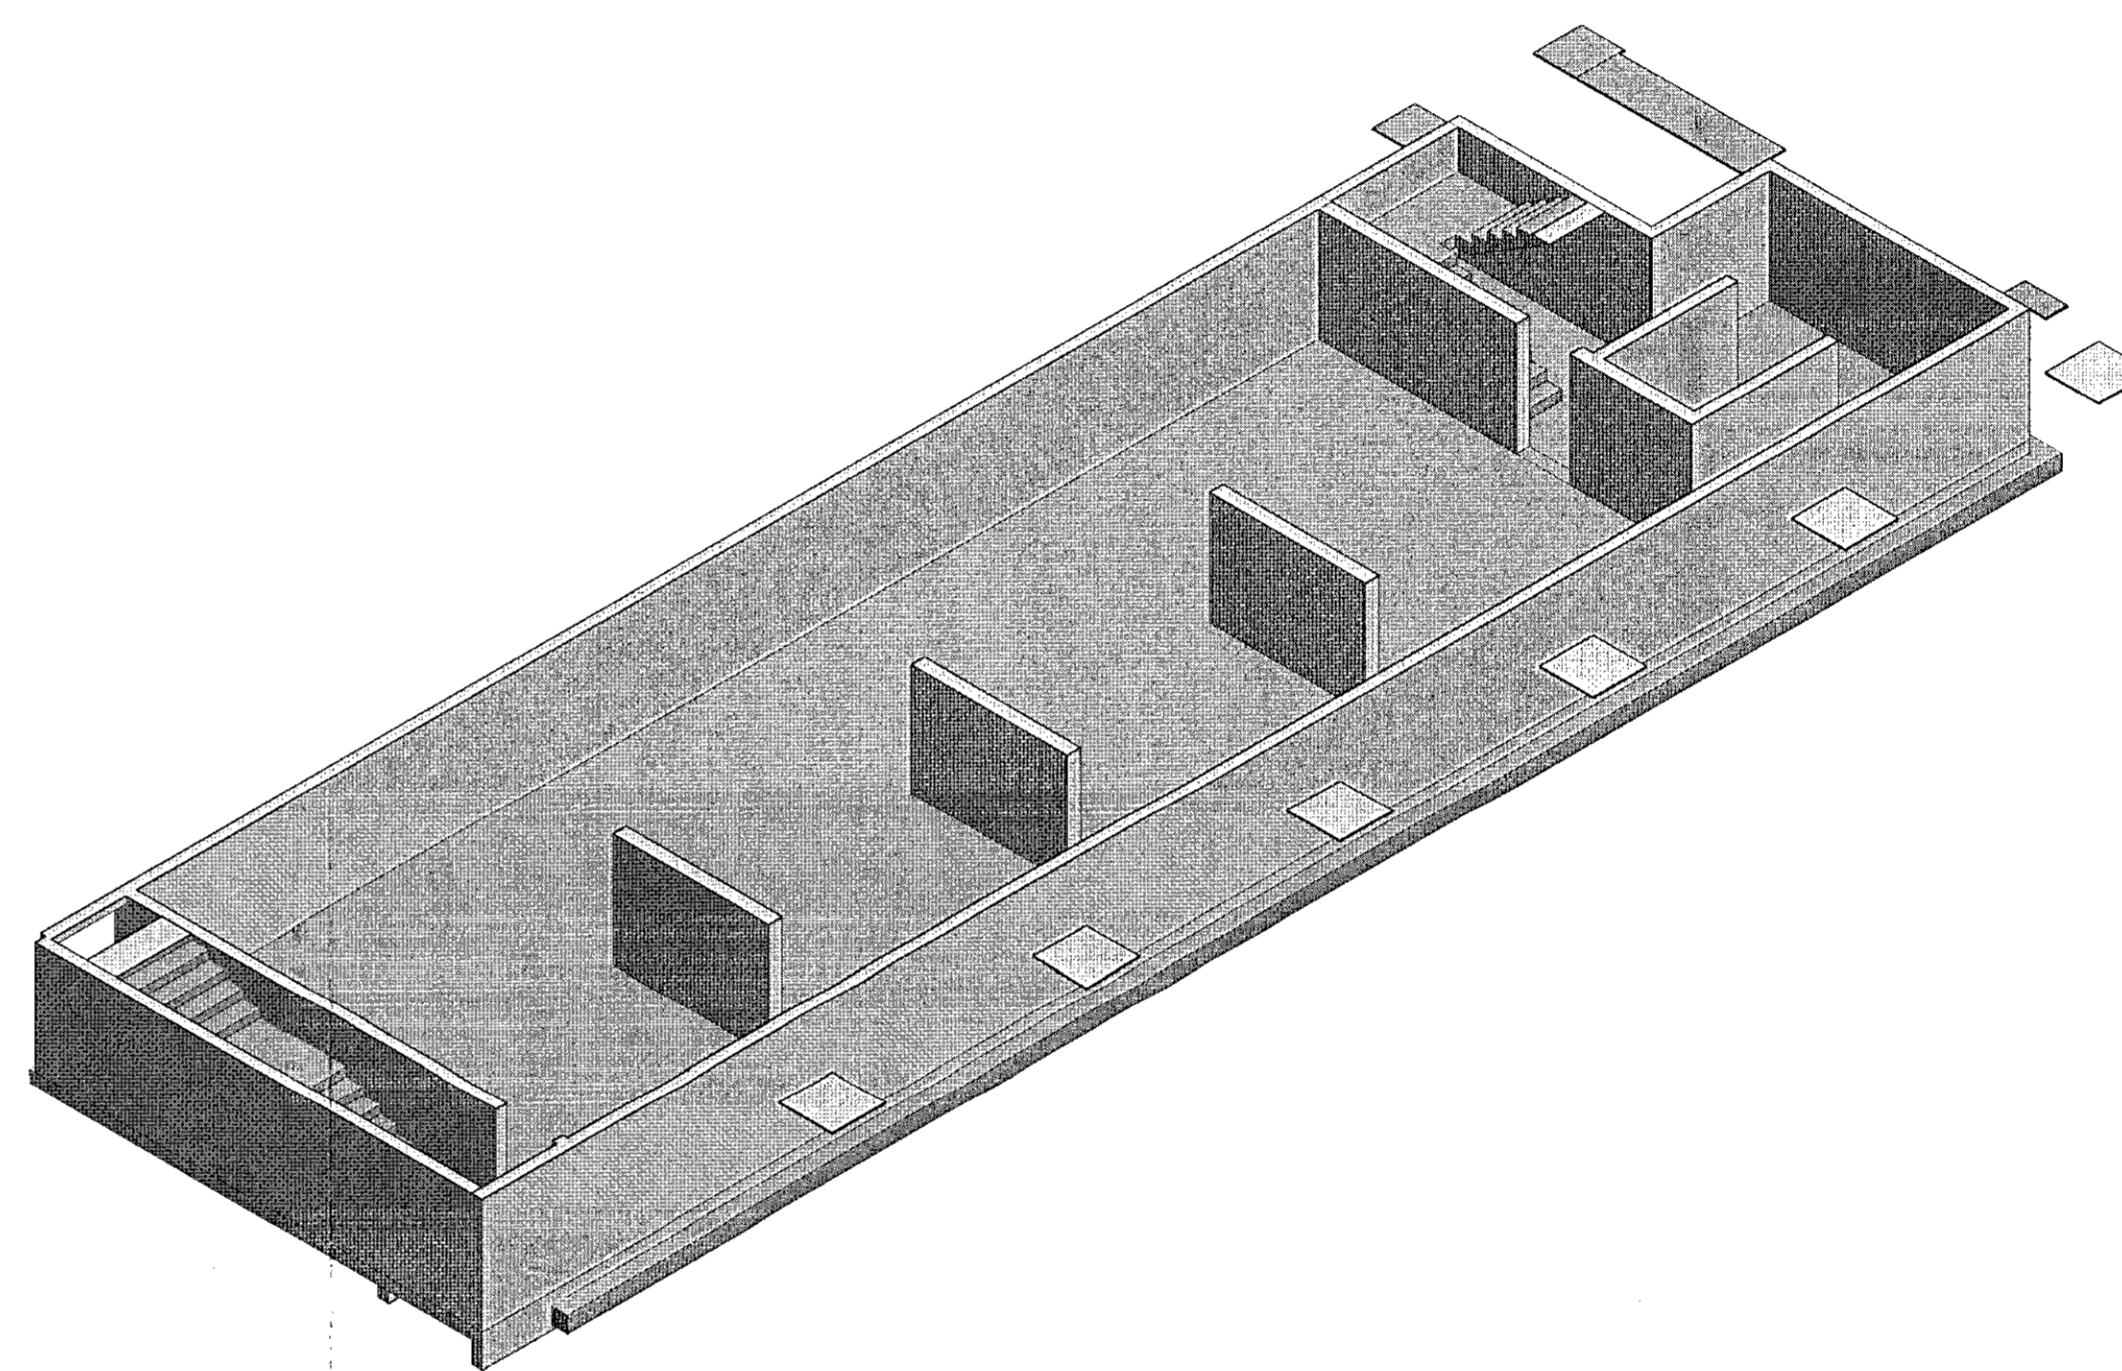

2 Kjallari - 3-vídd

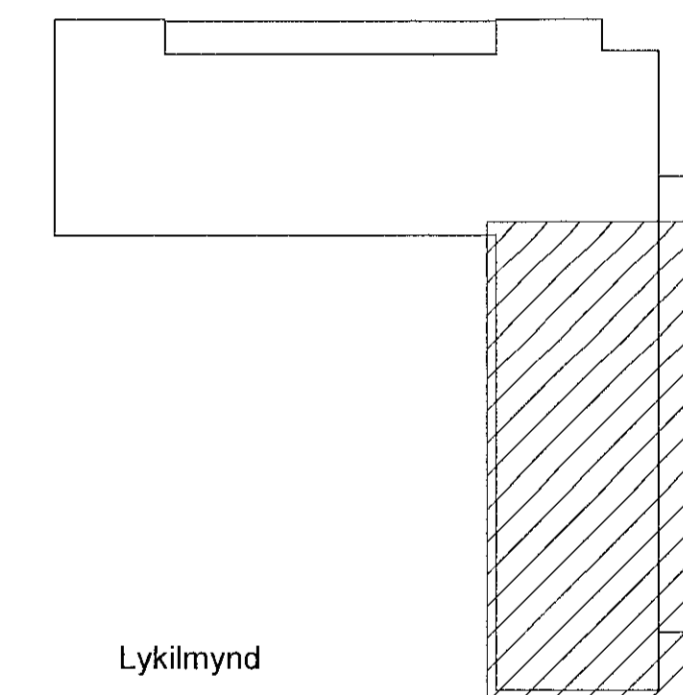

Lykilmynd

VERKTEIKNING GERÐ Á
GRUNNI AÐALUPPDRATTA
SEM SAMÞYKKTIR VORU ÞANN:
22. JUL. 2021
Asgeir Asgeirsson
Asgeir Asgeirsson kt. 060161-5429

NR.	BREYTING	DAGS	BY
A	Verkteikning	2021-09-13	JPF

DAGS F.H. VERKFRÆÐISTOFU REYKJAVÍKUR:
Jón Þ. Gunnarsson kt. 2009775059

DAGS HÖNNUNARSTJÓRI:
Asgeir Asgeirsson kt. 060161-5429

Verkfræðistofa
REYKJAVÍKUR

FISKISLÓÐ 75, 101, REYKJAVÍK KT: 560415-0600

VERK:
Nónhamar 3
Hafnarfjörður

TEIKNING:
BURÐARVIRKI
Kjallari - Yfirlitsmynd og 3-vídd

VERKNR.: 2104 MKV.: 1 : 100

HANNAÐ: AS TEIKNAD: ADO YFIRFARID: JPF

DAGS: 2021-06-18 TEIKNING NR: B105 ÚTGÁFA NR.: A