


1 **2.hæð - Loftaplata og veggir - 2/3**
1 : 50

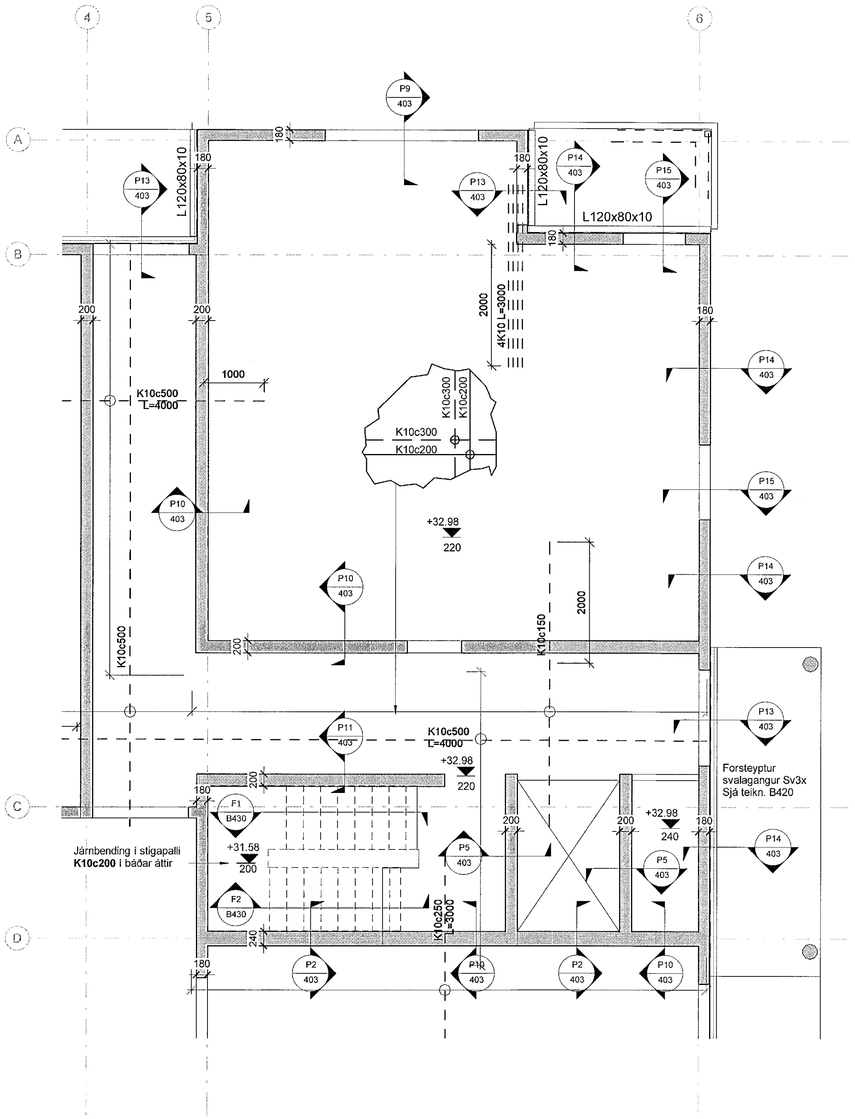


2 **2.hæð - Loftapalata og veggir - 3/3**
1 : 50

Samþykkt þann
22. sep. 2021
f.h. byggingarfulltrúans í Hafnarfirði
Hjalmar A. Jónsson

ALMENNAR SKÝRINGAR SJÁ TEIKN. 001 OG B400

BENDING VEGGJA NEMA ANNAÐ SÉ TEKIÐ FRAM:
180/200/250 mm: K10c200 LÓÐRÉTT, K10c250 LÁRÉTT
150 mm: K10c200 LÓÐRÉTT, K10c250 LÁRÉTT

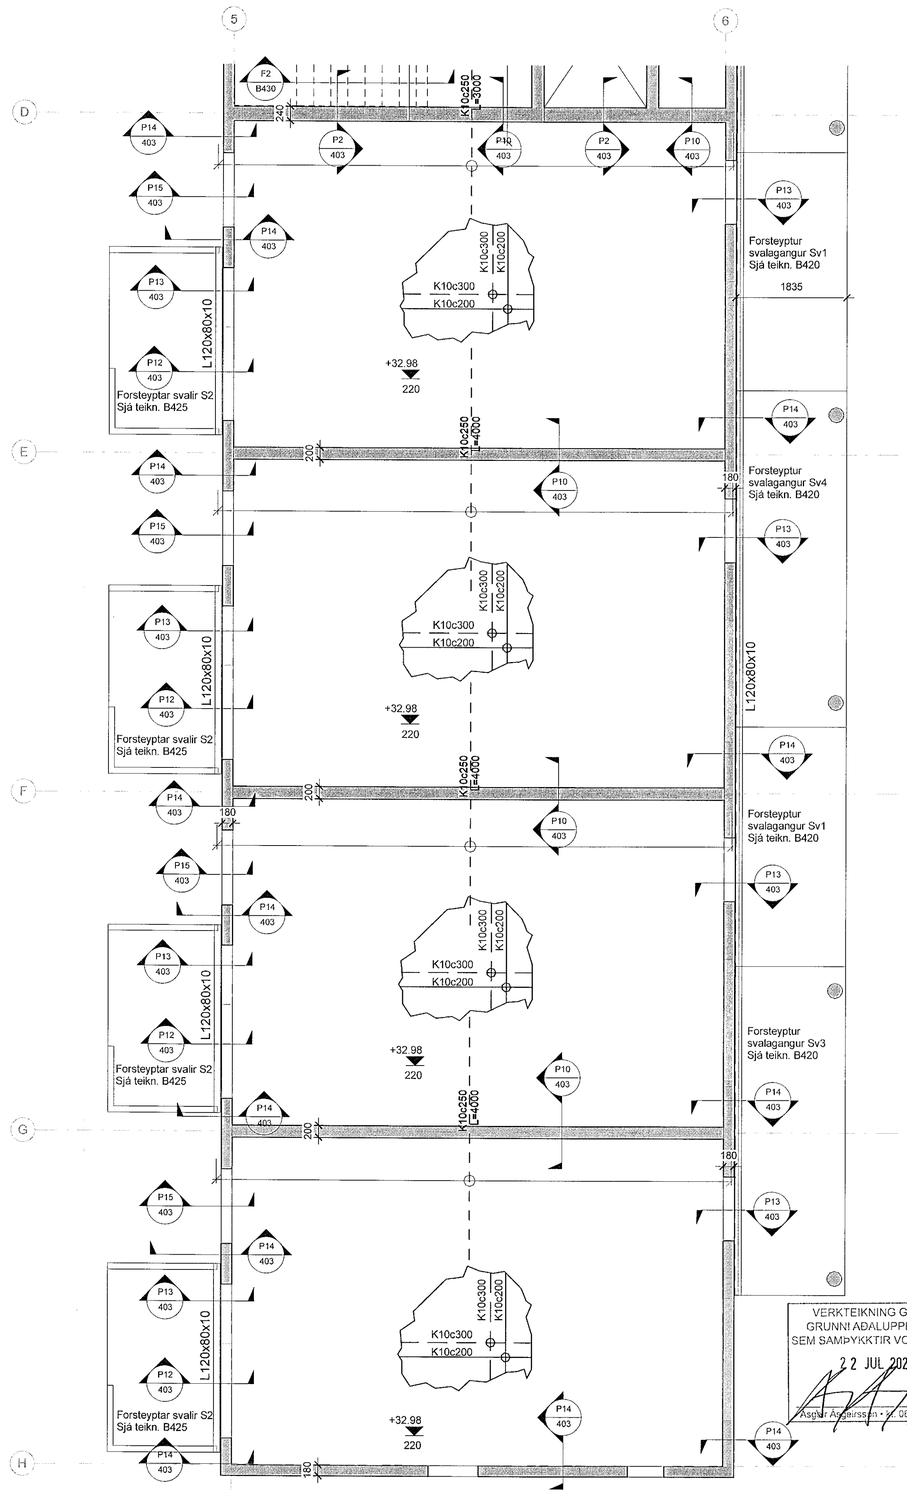SÉU JÁRNABAKKAR NOTAÐIR Í STAÐ VINKLA/U-LYKKJA SKULU ÞEIR VALDIR ÞANNIG AÐ JÁRNAMAGNIÐ SÉ ÞAÐ SAMA.
SÉ BENDIMOTTA NOTUÐ Í BOTNPLÖTU SKEYTIST HÚN UM TVÆR MÓSKVASTÆRÐIR

EINANGRUNARÞYKKTIR ERU
-100mm PLASTEINANGRUN UNDIR BOTNPLÖTU
-75mm PLASTEINANGRUN NIÐUR MEÐ SÖKKUL
EINANGRUN SÖKKULS ER SÝND Á TEIKNINGUM ARKITEKTS
-Rúmþyngd á einangrun skal vera 24 kg/m³

KJARNABORA/SAGA MÁ FYRIR LÖGNUM EF EKKI HEFUR VERIÐ GERT FYRIR ÞEIM Í UPPSTEYPU.

UPPGEFIN KÓTI ER Á NEÐRI BRÚN GATS. LENDI KÓTI Á GATI UNDIR NEÐRI BRÚN SÖKKULS (HÁÐ SÖKKULDÝPT) ÞÁ LIGGUR LÖGNIN UNDIR SÖKKULVEGG.

YFIRFARA SKAL ALLAR MÁLSETNINGAR ÖPG HÆÐARKÓTA M.T.T TEIKNINGAARKITEKTA OG GERA HÖNNUÐUM VIÐVART EF MISRÆMI FINNST.

JÁRNBENDING Á FORSTEYPTAR SÚLUR
SJÁ TEIKNINGU B421

Lykilmynd

VERKTEIKNING GERÐ Á GRUNNI AÐALUPPDRÁTTA SEM SAMÞYKKTIR VORU ÞANN:
22 JUL 2021
Ásgeir Ásgeirsson • kt. 060161-5429

| NR. | BREYTING | DAGS | BY |
|---|---|---|---|
| A | Verkteikning | 2021-09-13 | JÞF |
| | | | |
| | | | |
| | | | |
| | | | |
| | | | |

| | |
|---|---|
| DAGS | F.H. VERKFRÆÐISTOFU REYKJAVÍKUR: Jón Þór Finnbogason kt:2009775059 |
| DAGS | HÖNNUNARSTJÓRI: Ásgeir Ásgeirsson kt:060161-5429 |

Verkfræðistofa REYKJAVÍKUR
FISKISLÓÐ 75, 101, REYKJAVÍK KT: 560415-0600

VERK:
**Nónhamar 3**
**Hafnarfjörður**

TEIKNING:
**BURÐARVIRKI**
**2. hæð - Loftaplata og veggir**
**Grunnmynd 2/3, 3/3**

| VERKNR.: | | MKV.: |
|---|---|---|
| **2104** | | **1 : 50** |
| HANNAÐ: **AS** | TEIKNAÐ: **ADÓ** | YFIRFARIÐ: **JÞF** |
| DAGS: **2021-06-18** | TEIKNING NR.: **B123** | ÚTGÁFA NR.: **A** |