
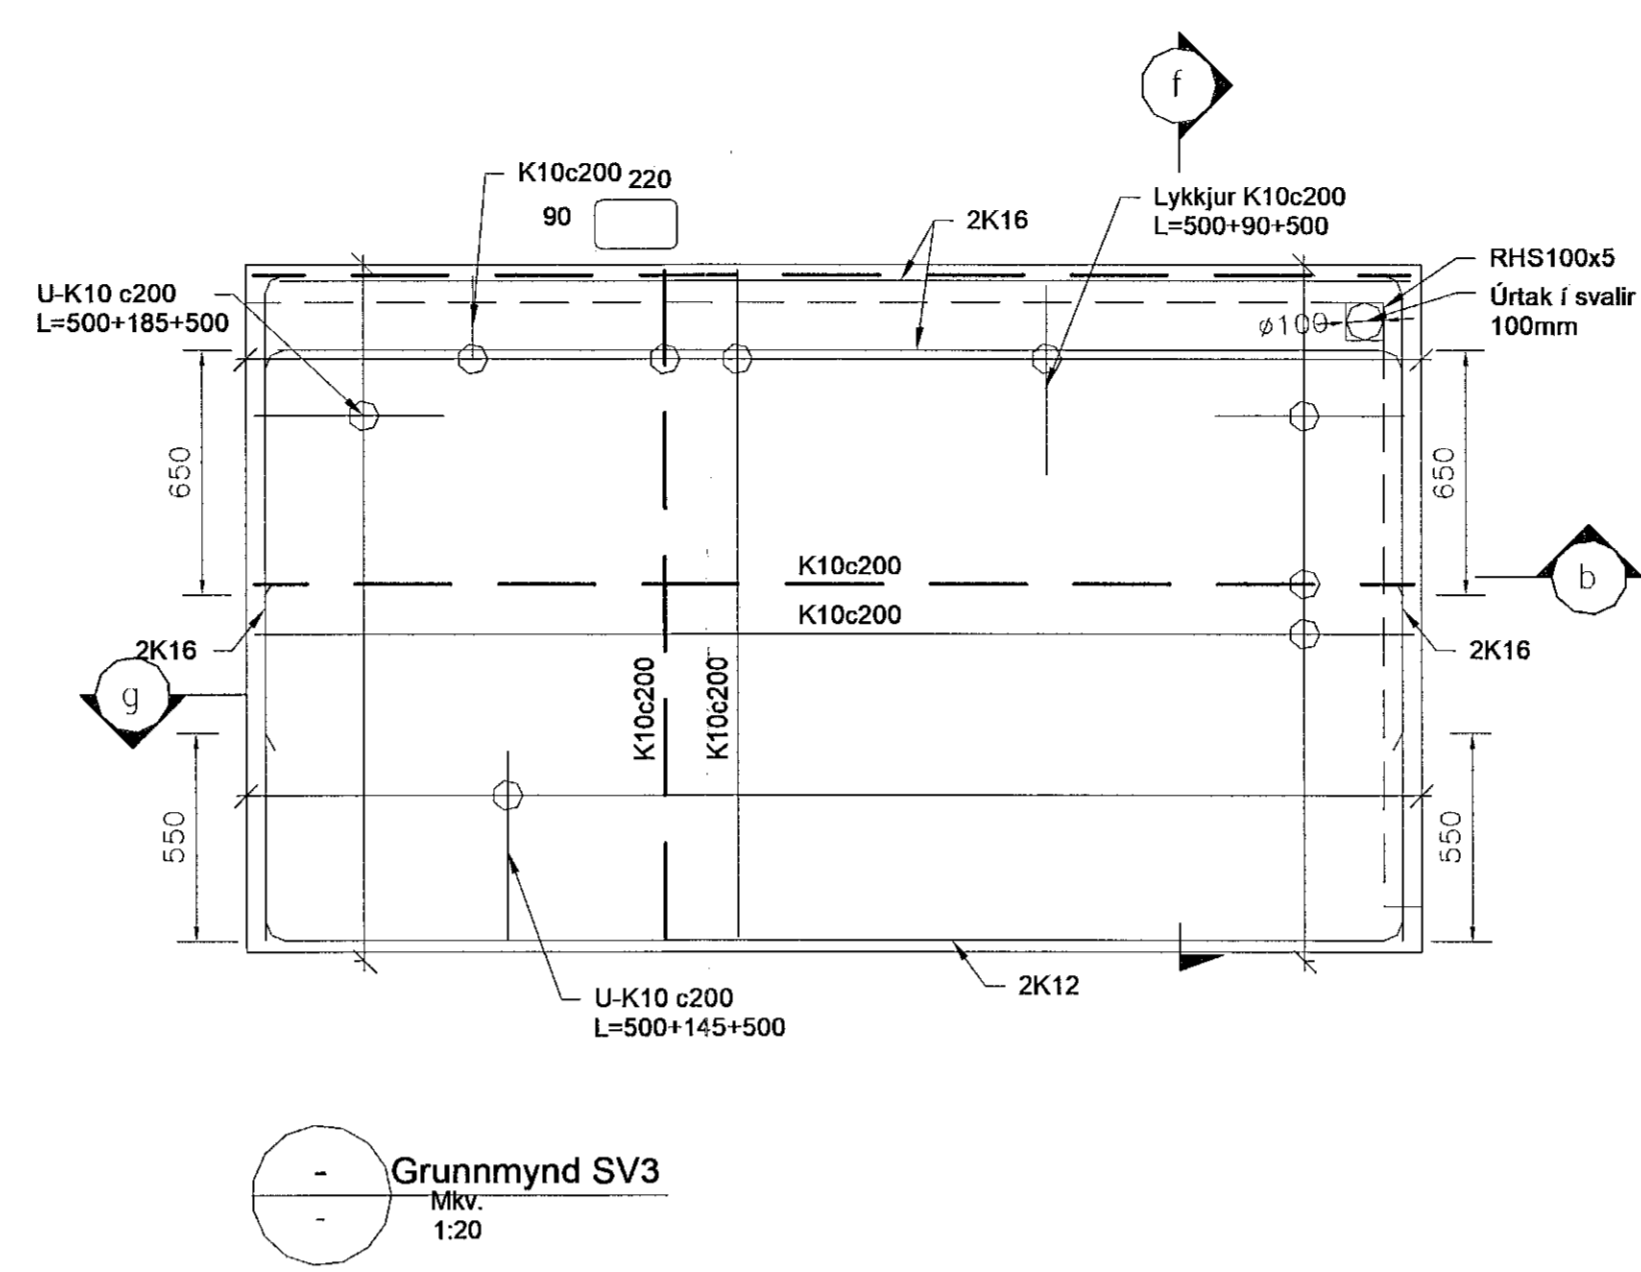


Sampykkt þann  
22. sep. 2021  
F.H. Verkfræðistofa (Hafnarbrú)  
Hjálmar A. Jónsson  
F-H-A-J

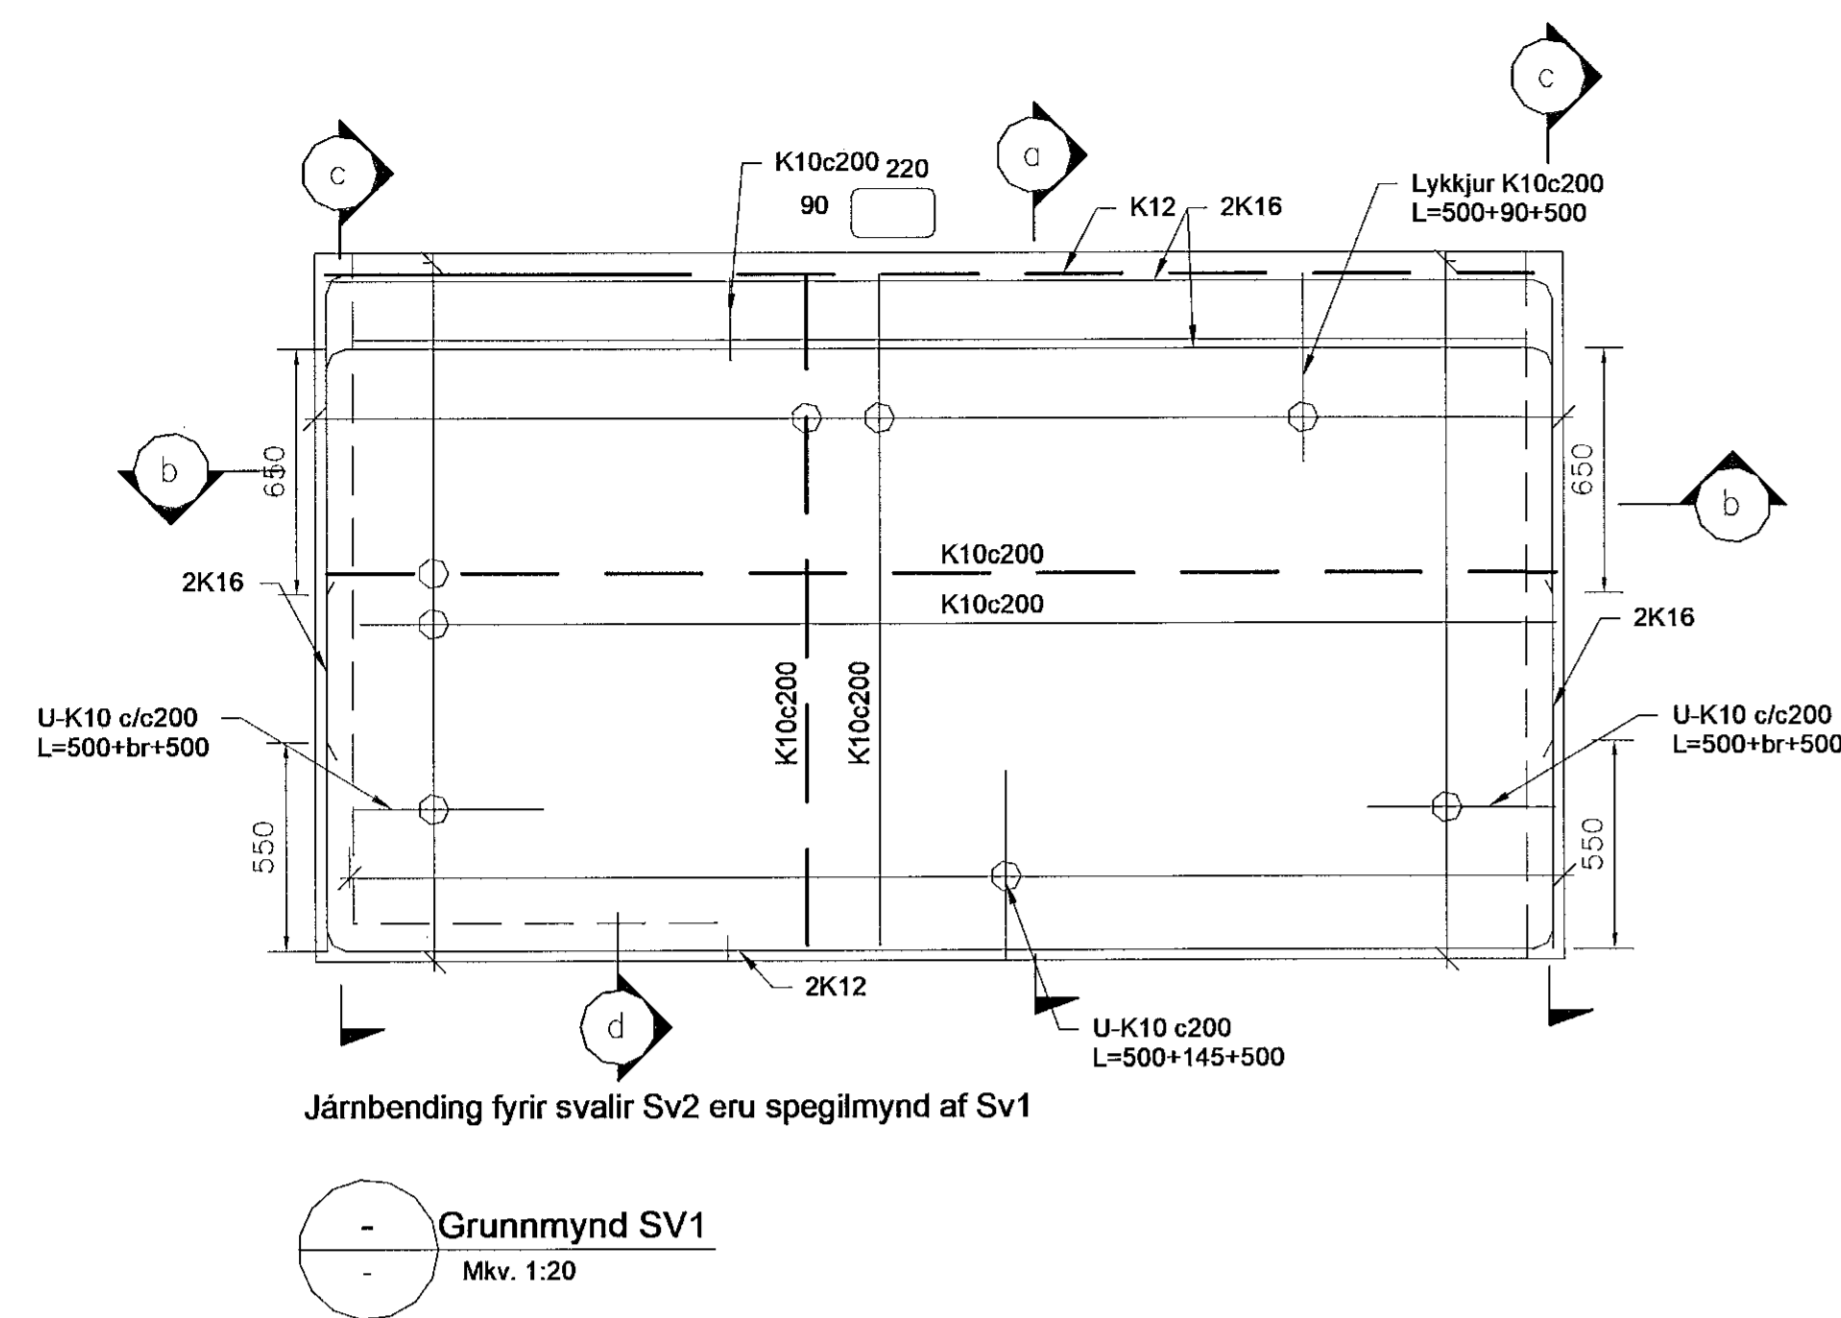

1 Forsteypar svalir  
1 : 20

VERKTEIKNING GERÐ Á  
GRUNNI ADALUPPDRATTA  
SEM SAMPYKKTIR VORU ÞANN:  
22 JUL 2021  
Ásgeir Ásgeirsson KT: 080161-5429

NR.	BREYTING	DAGS	BY
A	Verkteikning	2021-09-13	JPF

DAGS	F.H. VERKFRÆÐISTOFU REYKJAVÍKUR: Jón P. Ásgeirsson kt: 2009775059		
DAGS	HÖNNUNARSTJÓRI: Ásgeir Ásgeirsson kt: 080161-5429		
<b>Verkfræðistofa REYKJAVÍKUR</b>			
FÍSKISLÓÐ 75, 101, REYKJAVÍK KT: 560415-0600			
VERK: <b>Nónhamar 3 Hafnarfjörður</b>			
TEIKNING: <b>BURÐARVIRKI Forsteyptar svalir</b>			
VERKNR.:	2104	MKV.:	1 : 20
HANNAD:	AS	TEIKNAD:	AS
		YFIRFARIÐ:	JPF
DAGS:	2021-06-18	TEIKNING NR.:	B425
		ÚTGÁFA NR.:	A