




GRUNNMYND PAK, 1:50

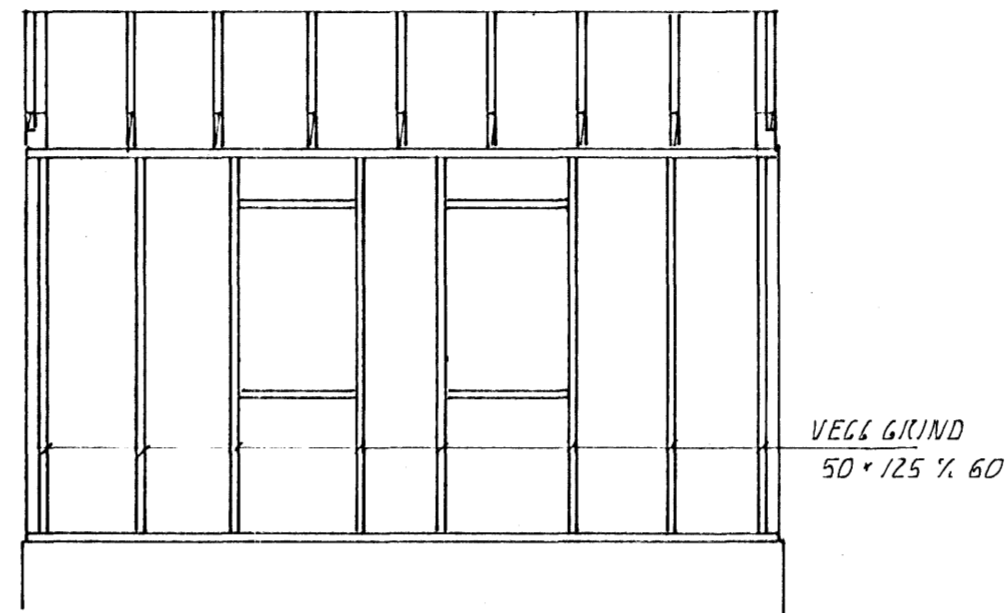


ÁSYND NORÐUR, 1:50

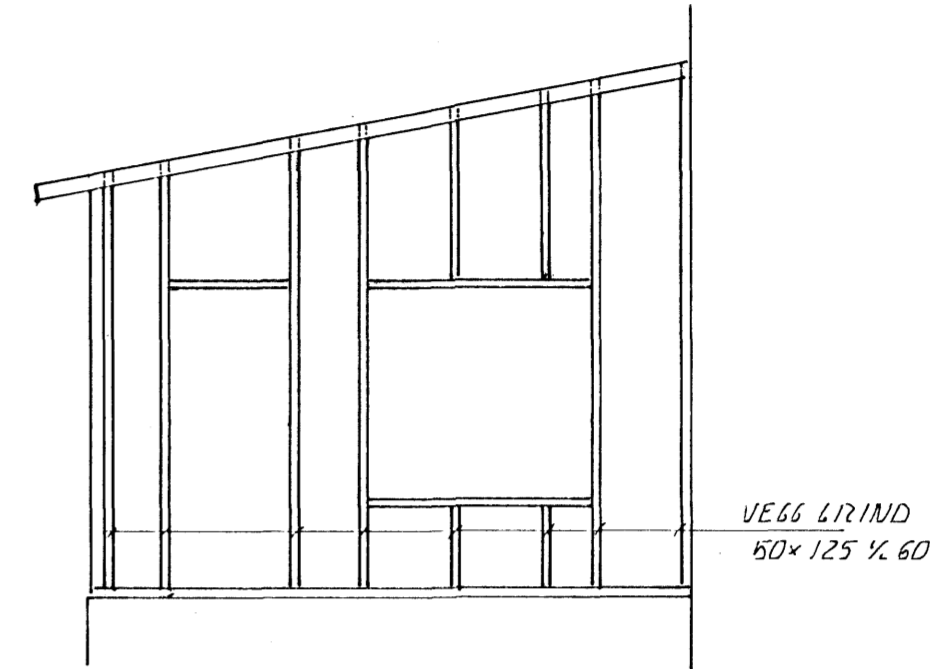

ÁSYND VESTUR, 1:50

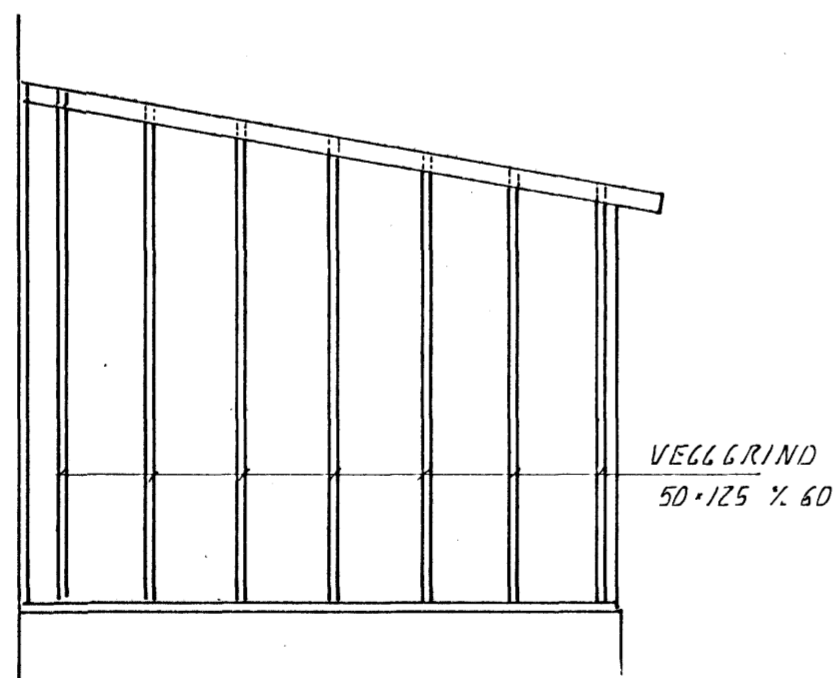

ÁSYND AUSTUR, 1:50

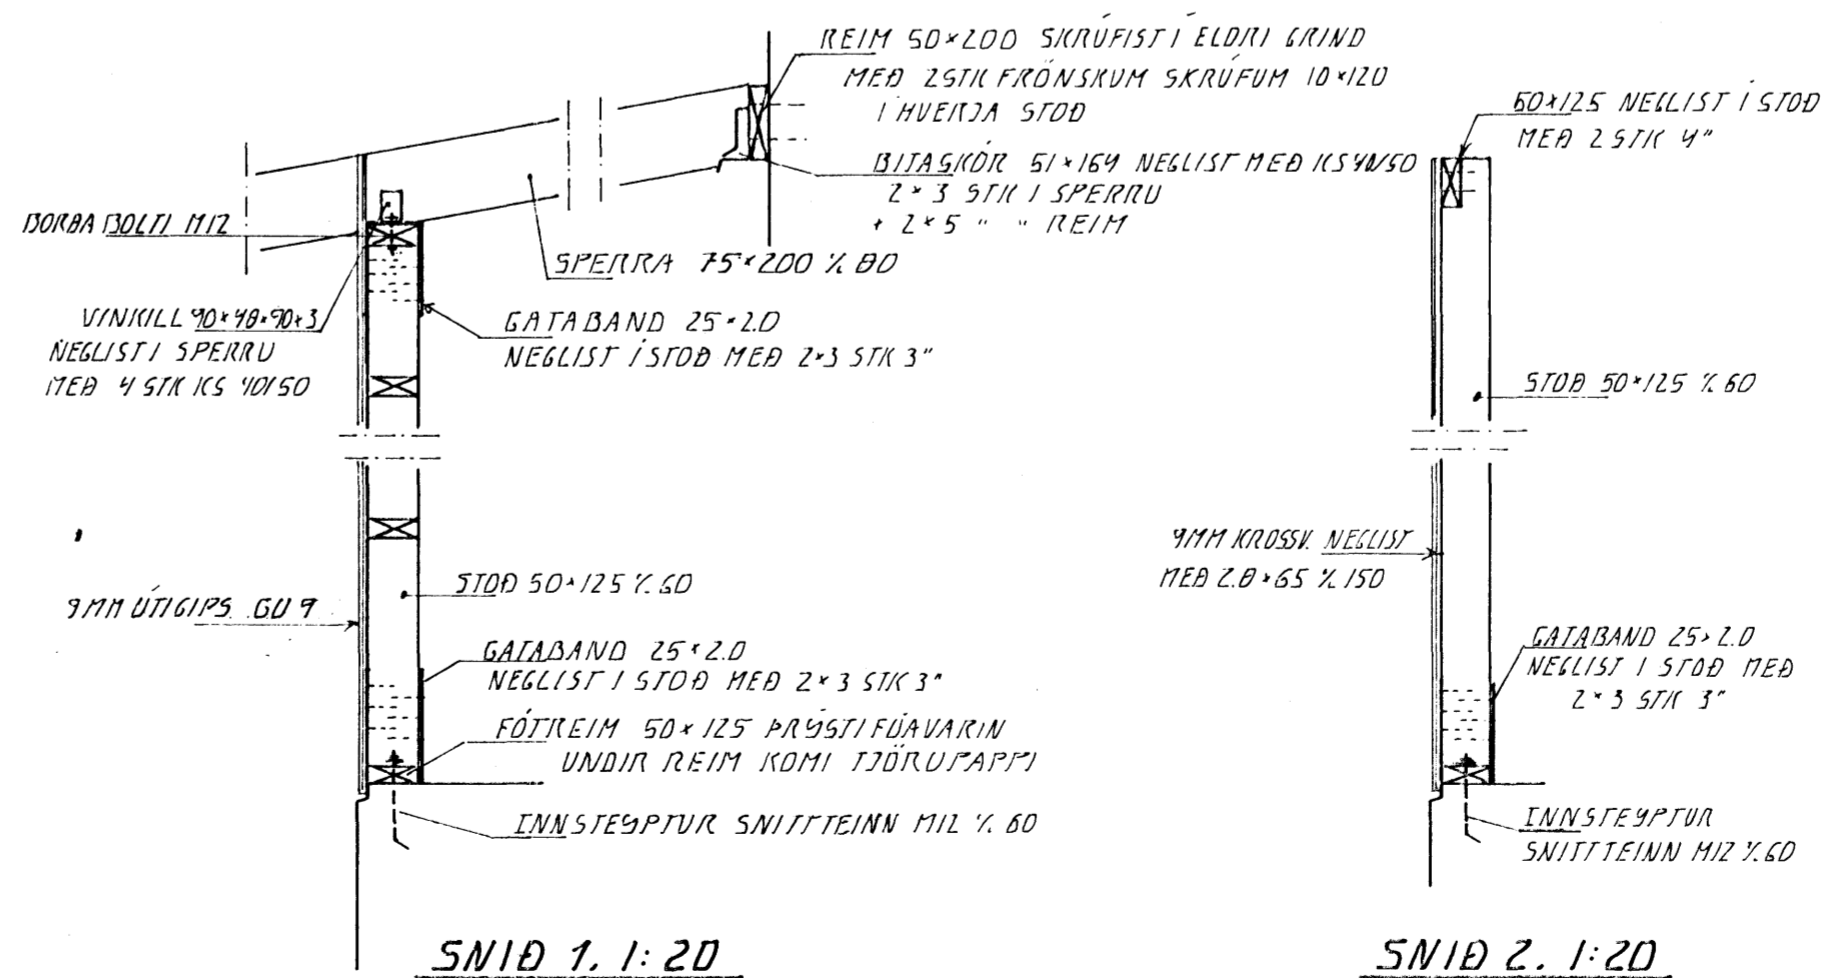

SNID 1. 1:20

SNID 2. 1:20

BR.	DAGS.	EDLI BR.	SIGN.

AUSTURGATA 35
HAFNARFIRÐI

VIÐBYGGING. PAK. VEGGIR

d. H.

DAGS. DE5. 95
VERK NR. 9560
TEIKN NR. 1-02
HANNAD *d. H.*
TEIKNAD *d. H.*
YFIRFARIÐ

Byggingafulltrúi Hafnarjarðar
Afgreitt þann
11 JAN. 1996
AP
Kristján Þórarinnsson

GF TÆKNIPJÓNUSTA
SIGURDAR ÞORLEIFSSONAR HF