



GRUNNMYND PAKS 1:50

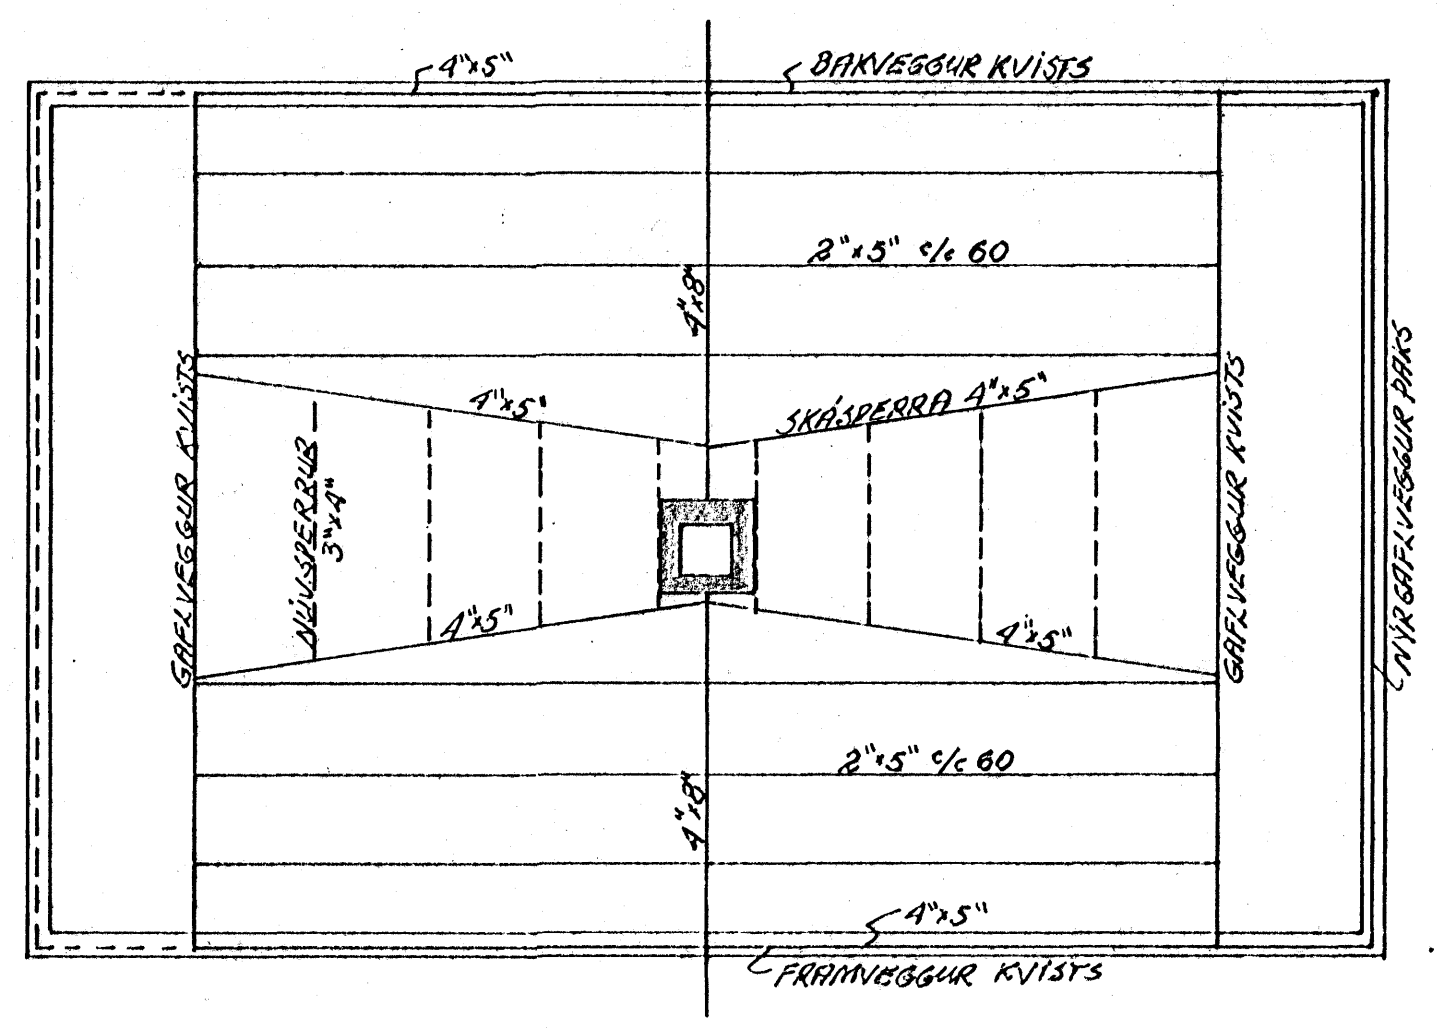


BAKVEGGUR KVISTS 1:50

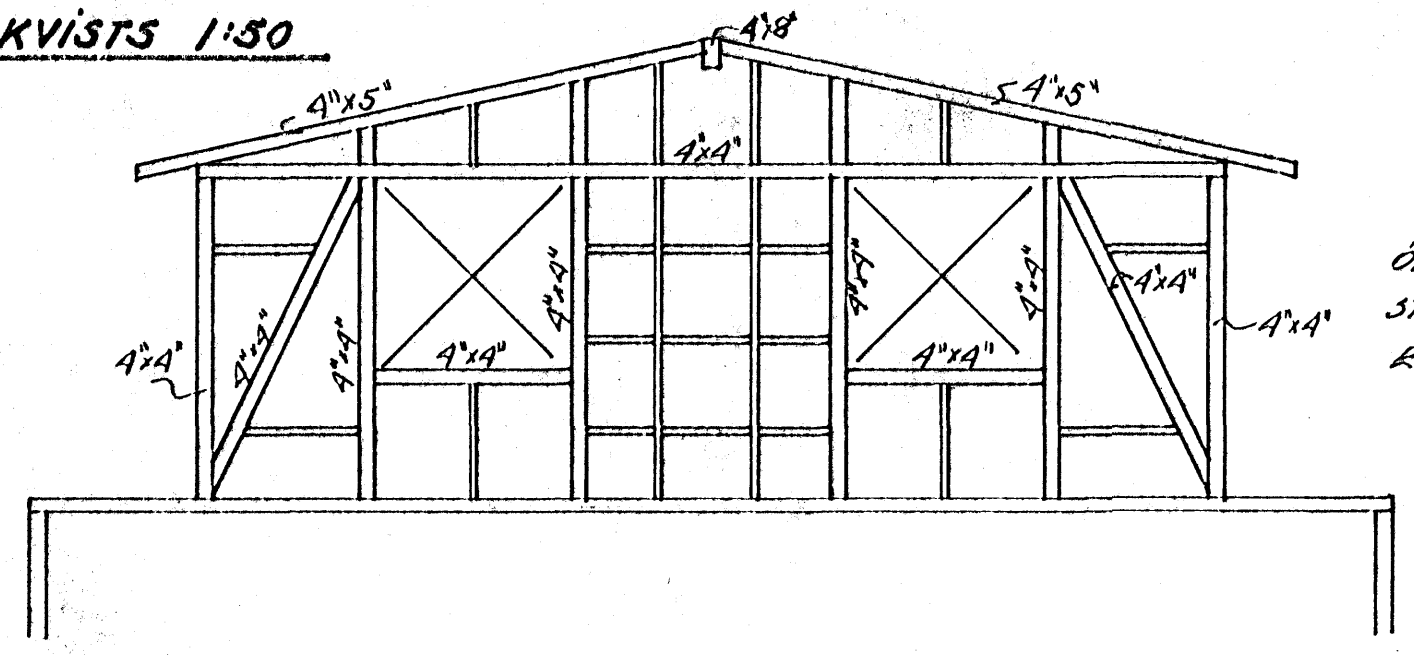


ÖLL TRÉ SEM ENKI ERU SER-
STAHLKÖPA MERT Í GRINDUNUM
ERU 2"x4"


FRAMVEGGUR KVISTS 1:50

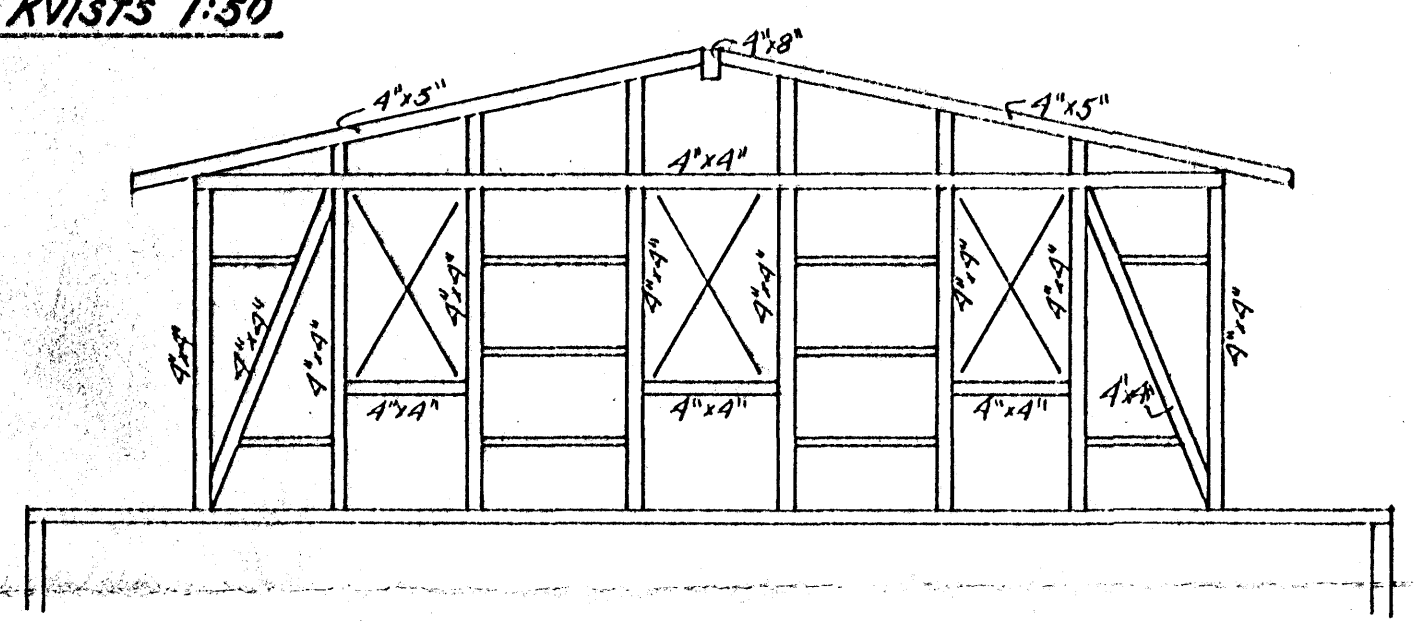


GAFLVÆGGUR KVISTS OG PAKSPERRUR 1:50

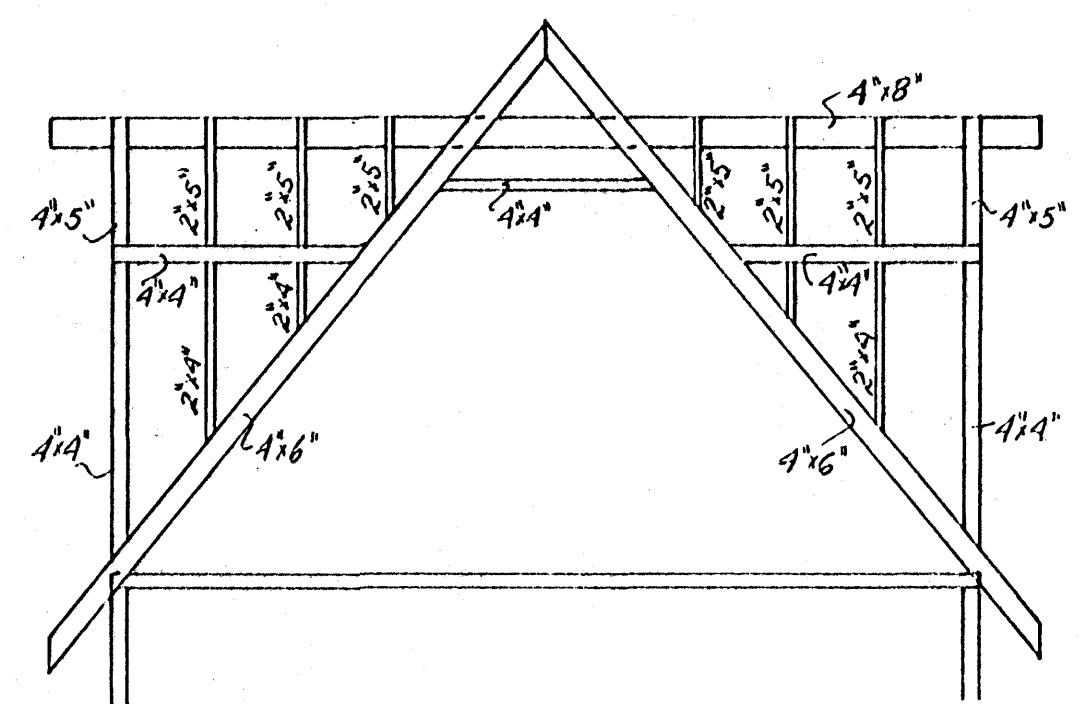

NYR GAFLVÆGGUR PAKS 1:50

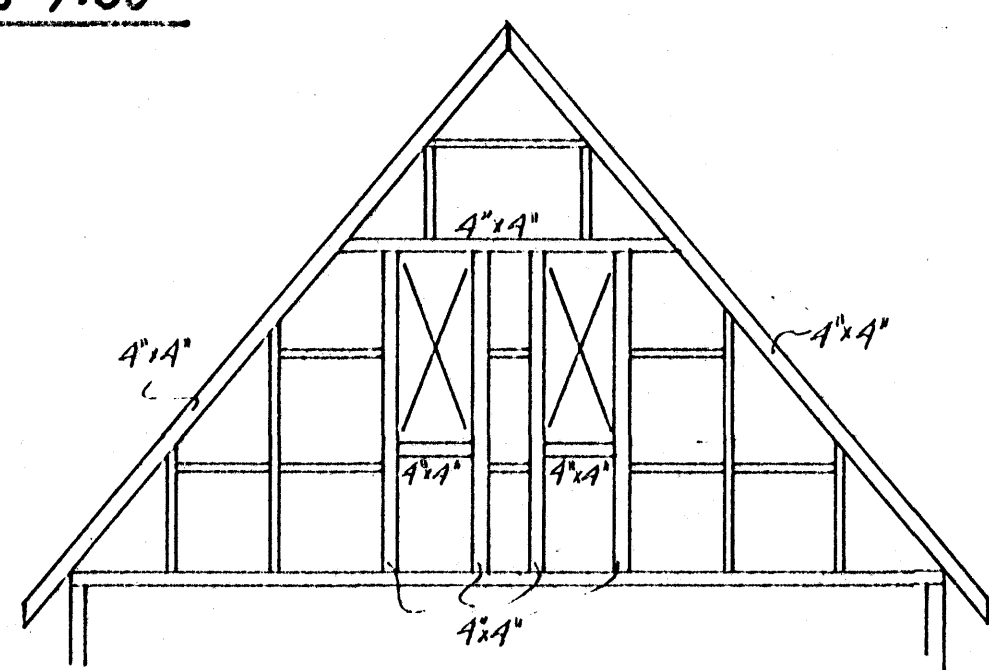

FRÁHINGUR VEGGJA OG PAKS

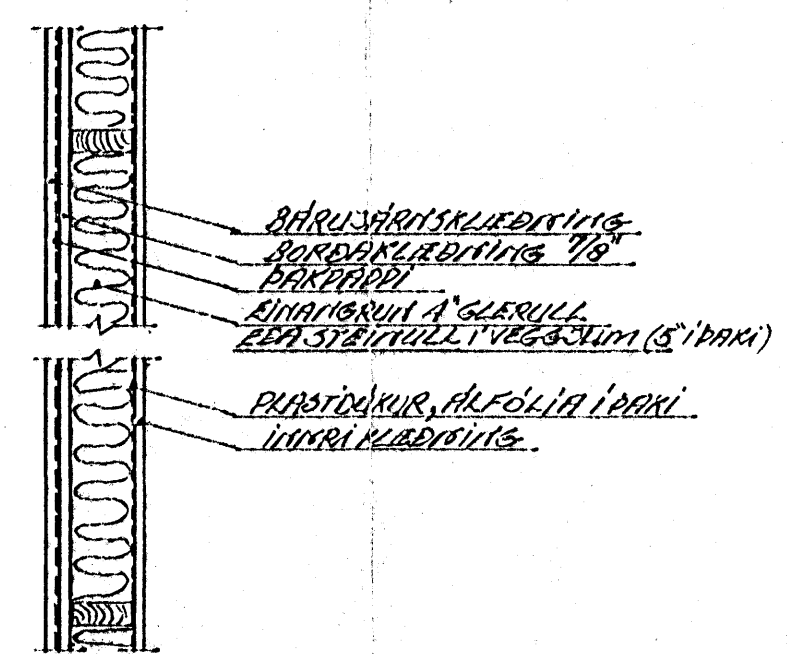

HELRTU SAMSETNINGAR ERU SÝNDAR Á SÉRTEIKNINGU

AUSTURGATA 32	HAFNARF.
HAFNARFIRÐI	MÁÍ 1979
BURÐARBRIND	TEIKNR. 1
KVISTS	REINN. HAFNARFIRÐI
	TEIKN. HAFNARFIRÐI
HALDÓR HANNESSON BYGGVERNAR	
GUTNARSSUNDI 10 HAFNARF.	