



Úr Gildi

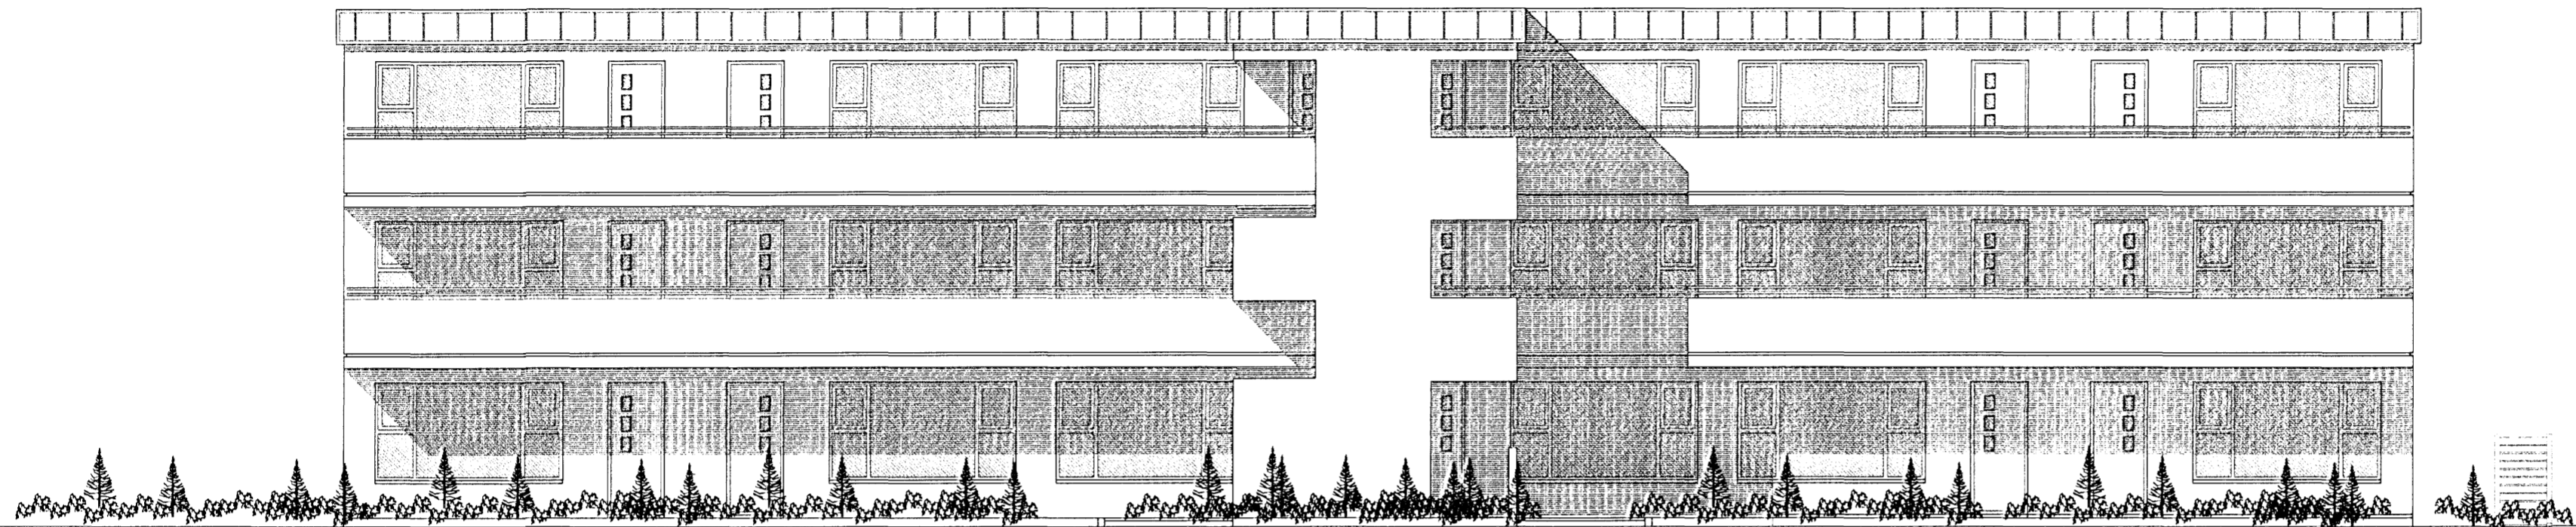

ÚTLIT AUSTUR MKV. 1:100.

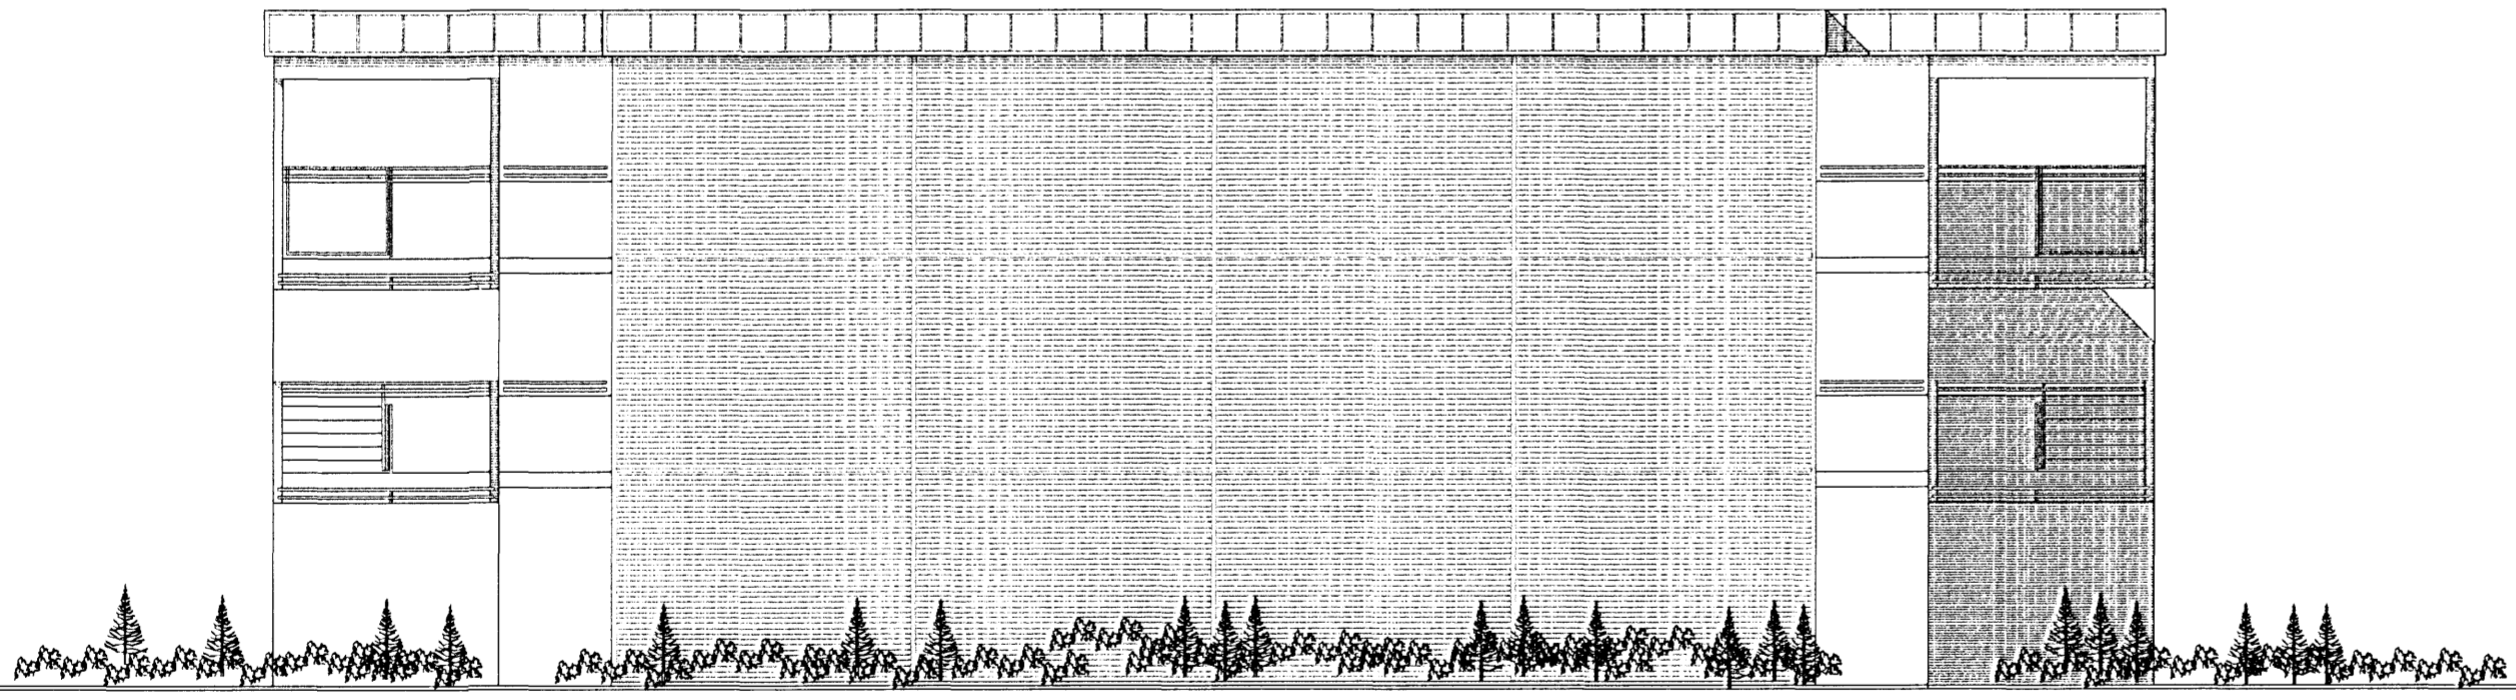

ÚTLIT SUÐUR MKV. 1:100.

- > BÐ. táknar byggunarop, samkv. reglugerð um brunavarnir og brunamál.
- Táknar rýmingarleið, samkv. reglugerð um brunavarnir og brunamál.
- ⊗ Reykiskynjan, staðsetjst samkv. teikningu.  
Eldvarnarmálur og sökkvæð skulu staðsetjst í samræði við búvæðing.
- Andýrskurðir hafa skulu vera sjálfkandi með hurðarömpu.

BJARKAVELLIR 1A HAFNARFIRÐI.

Sigurður Þorvarðarson byggingafræðingur bfi.  
Teiknistofan Strandgötu 11 220 Hafnarfirði.  
Sími: 5651510. Netfang: teiknistofan@simnet.is  
STH. teiknistofan ehf. kt. 510298-2769. Kt. aðalhönnuðar: 141250-4189.



Skýringar:	Aðaluppdráttur.
Teikning:	Útlit austur & suður
Mælikvarði:	1 : 100.
Undirskrift:	<i>[Handwritten Signature]</i>
Blað nr: 7 af 9.	Dagsetning: 27. júlí 2007
Breytt:	

Varðandi frekari málsetningar, sjá sérteikningar aðalhönnuðar í mkv. 1:50.  
Séruppdrættir skulu unnir þegar aðaluppdrættir hafa verið samþykktir af byggingaryfirvöldum.