



BJARKAVELLIR 1A HAFNARFIRÐI.

Samþykkt þann
19 MAR 2008
Jón Sigurðsson
Byggingafélagið Íslensk Hafnafirði

Úr Gildi

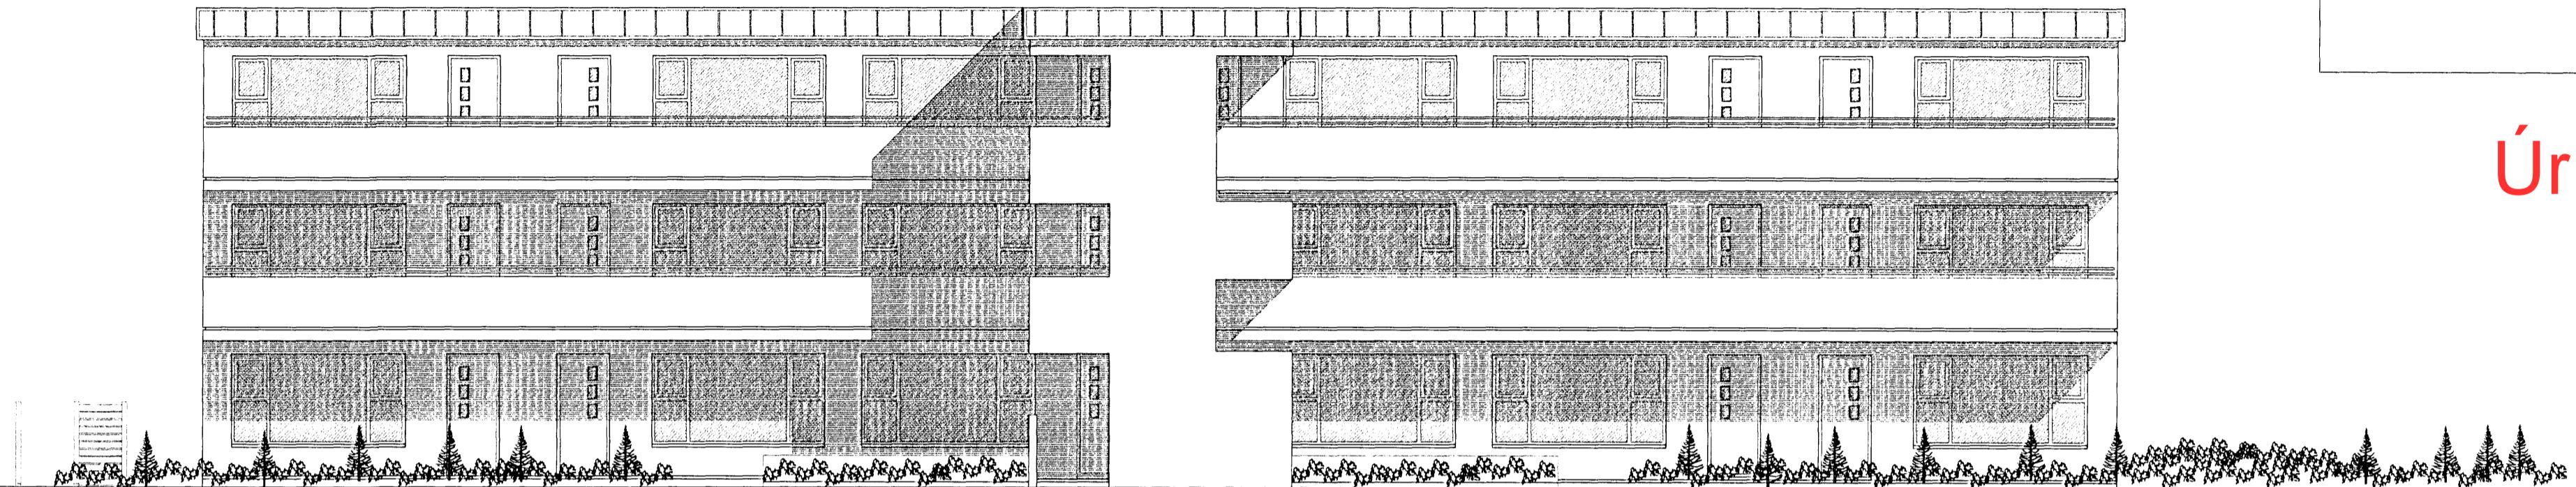

ÚTLIT VESTUR MKV. 1:100.

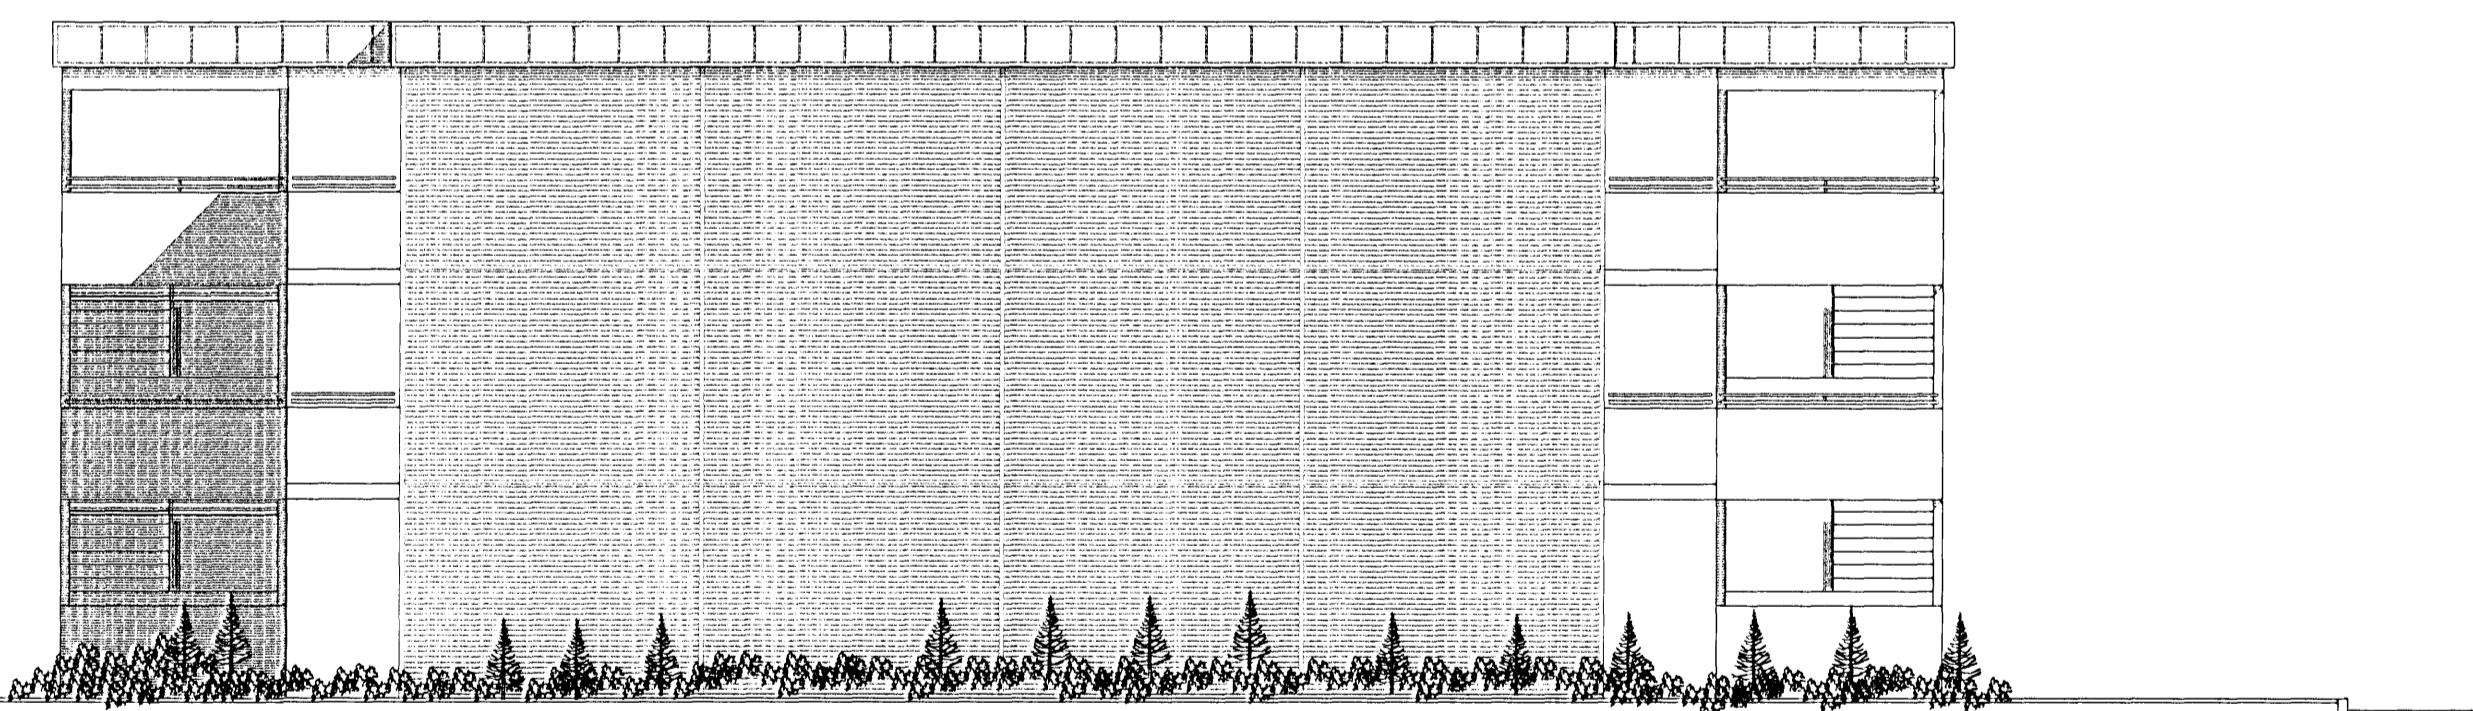

ÚTLIT NORDUR MKV. 1:100.



Varðandi frekari málsetningar, sjá sérteikningar aðalhönnuðar í mkv. 1:50.
Sérupprættir skulu unnir þegar aðalupprættir hafa verið samþykktir af byggingaryfirvöldum.

| | |
|---|---|
| → | BO. táknað björgunarop, samkv. reglugerð um brunavamir og brunamál. |
| → | Táknað rýmingarfeið, samkv. reglugerð um brunavamir og brunamál. |
| ⊗ | Reykskynjari, sláðsetjist samkv. tákningu. Eldvarnarúnarður og slökktviki skulu sláðsetjast í samræði við skókkviði. Andcylindarður búað skulu vera sjálfskandi með hundarþunum. |

BJARKAVELLIR 1A HAFNARFIRÐI.

Sigurður Þorvarðarson byggingafræðingur bfí.
Teiknistofan Strandgötu 11 220 Hafnafirði.
Sími: 5651510. Netfang: teiknistofan@simnet.is
STH. teiknistofan ehf. kt. 510298-2769. Kt. aðalhönnuðar: 141250-4189.

| | |
|------------------|---------------------------|
| Skýringar: | Aðalupprættur. |
| Teikning: | Útlit vestur & norður |
| Mælikvarði: | 1 : 100. |
| Undirskrift: | <i>16/3/08 GJ</i> |
| Blað nr. 6 af 9. | Dagsetning: 27. júlí 2007 |
| Breytt: | |
| | |