



Samþykkt þann
12 MAR 2008
Byggingafulltrúinn í Hafnarfirði
E.h. Jón Sigfrósson

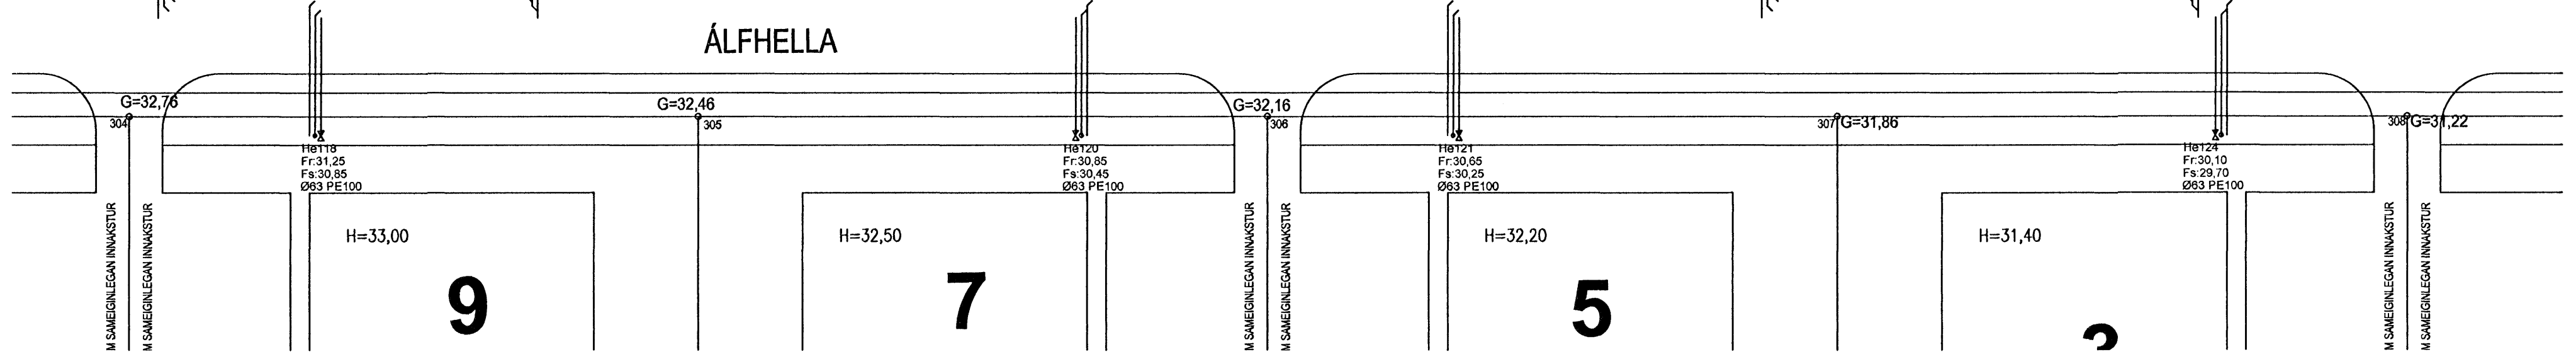

Afstöðumynd mkv. 1:500

11.3.08
HEILBRIGÐISEFTIRLIT
HAFNARFIJARDAR-
OG KÓPAVOGSSVÆDIS
Gæðadrygging 7-210 Gæðabæ
K. Stefánsson

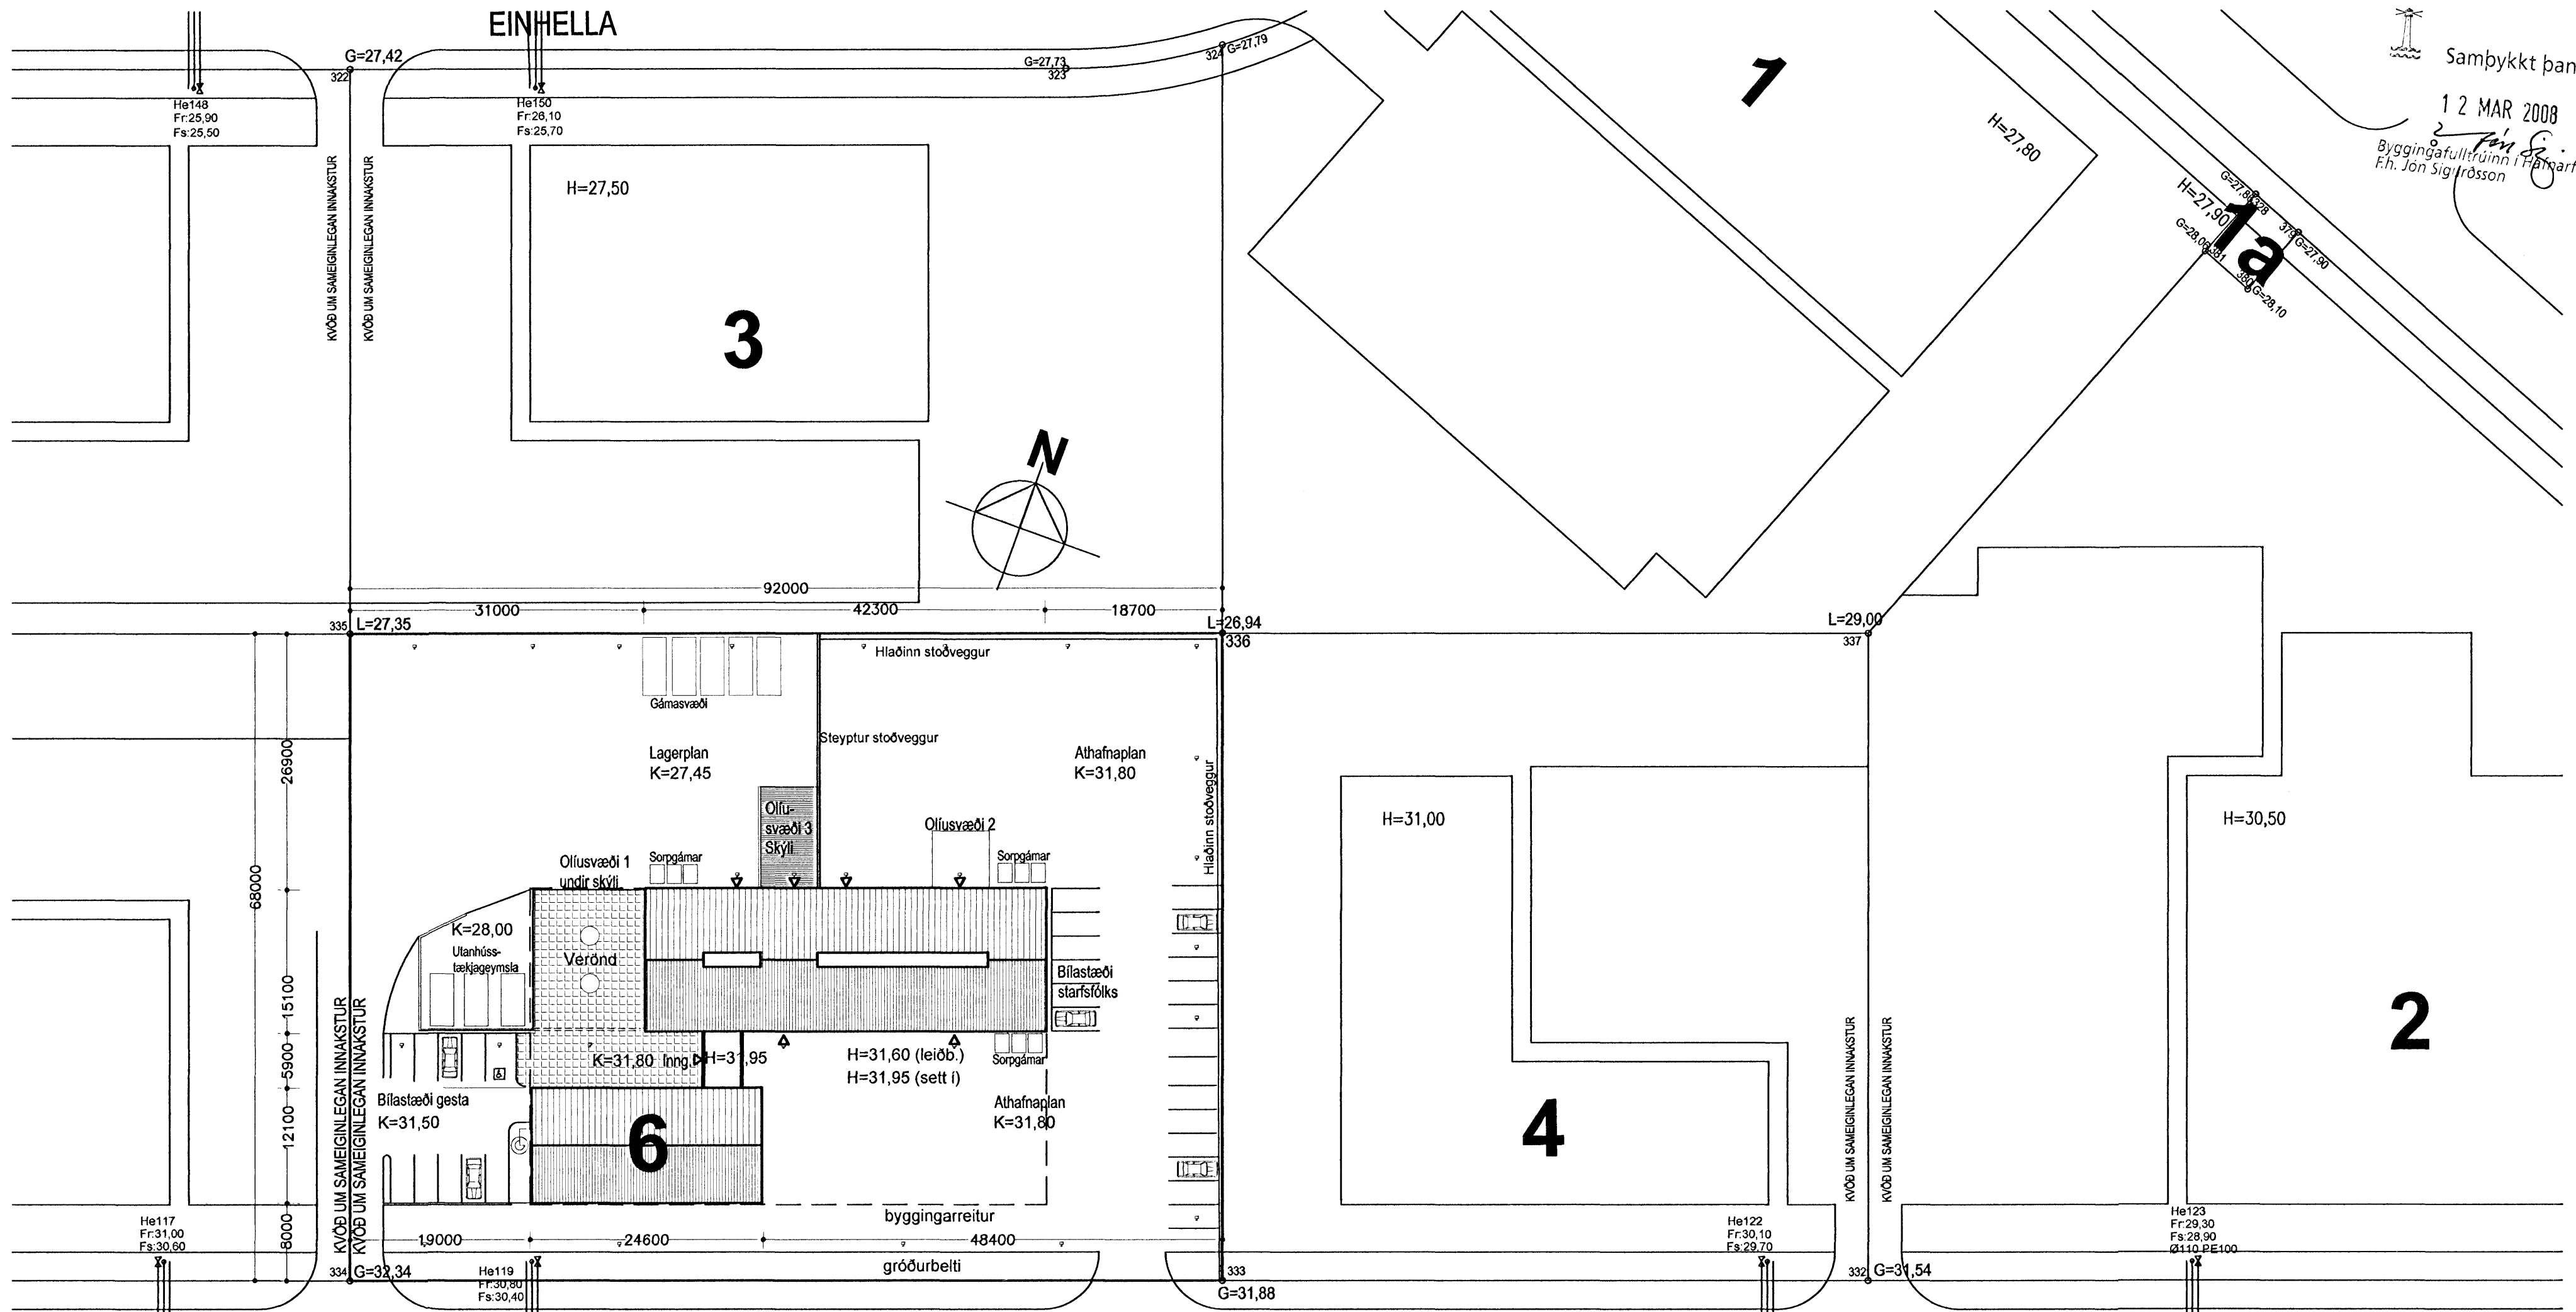

RST Net Álfhelli 6

Afstöðumynd	kvarði: 1:500	teikn. nr. 1
Ágúst Þórðarson byggingafræðingur bfi sími 554 2241, 893 8601 fax 554 2231 netf. ryri@islandia.is	kt. 041051-4509	dags. 10.01.2008
Ingi Gunnar Þórðarson byggingafræðingur bfi sími 554 3523, 897 3523 fax 554 3523 netf. igh@simnet.is	kt. 280453-3239	breytt: 07.03.2008
Smiðjuvegur 11E 200 Kópavogur	<i>[Signature]</i>	

Breytt dags.	Eðli breytinga	Breytt dags.	Eðli breytinga	Breytt dags.	Eðli breytinga	Breytt dags.	Eðli breytinga
				07.03.2008	Tengibygging v/ lyftu		